


**1:** Répartir les pannes sur le versant A :  
deux pannes intermédiaires délardées 8 x 20 cm,  
hauteur de délardement 2 cm

**2:** Répartir les pannes sur le versant B :  
trois pannes intermédiaires délardées 8 x 16 cm,  
hauteur de délardement 2 cm

**Faire apparaitre les calculs pour les deux répartitions.**

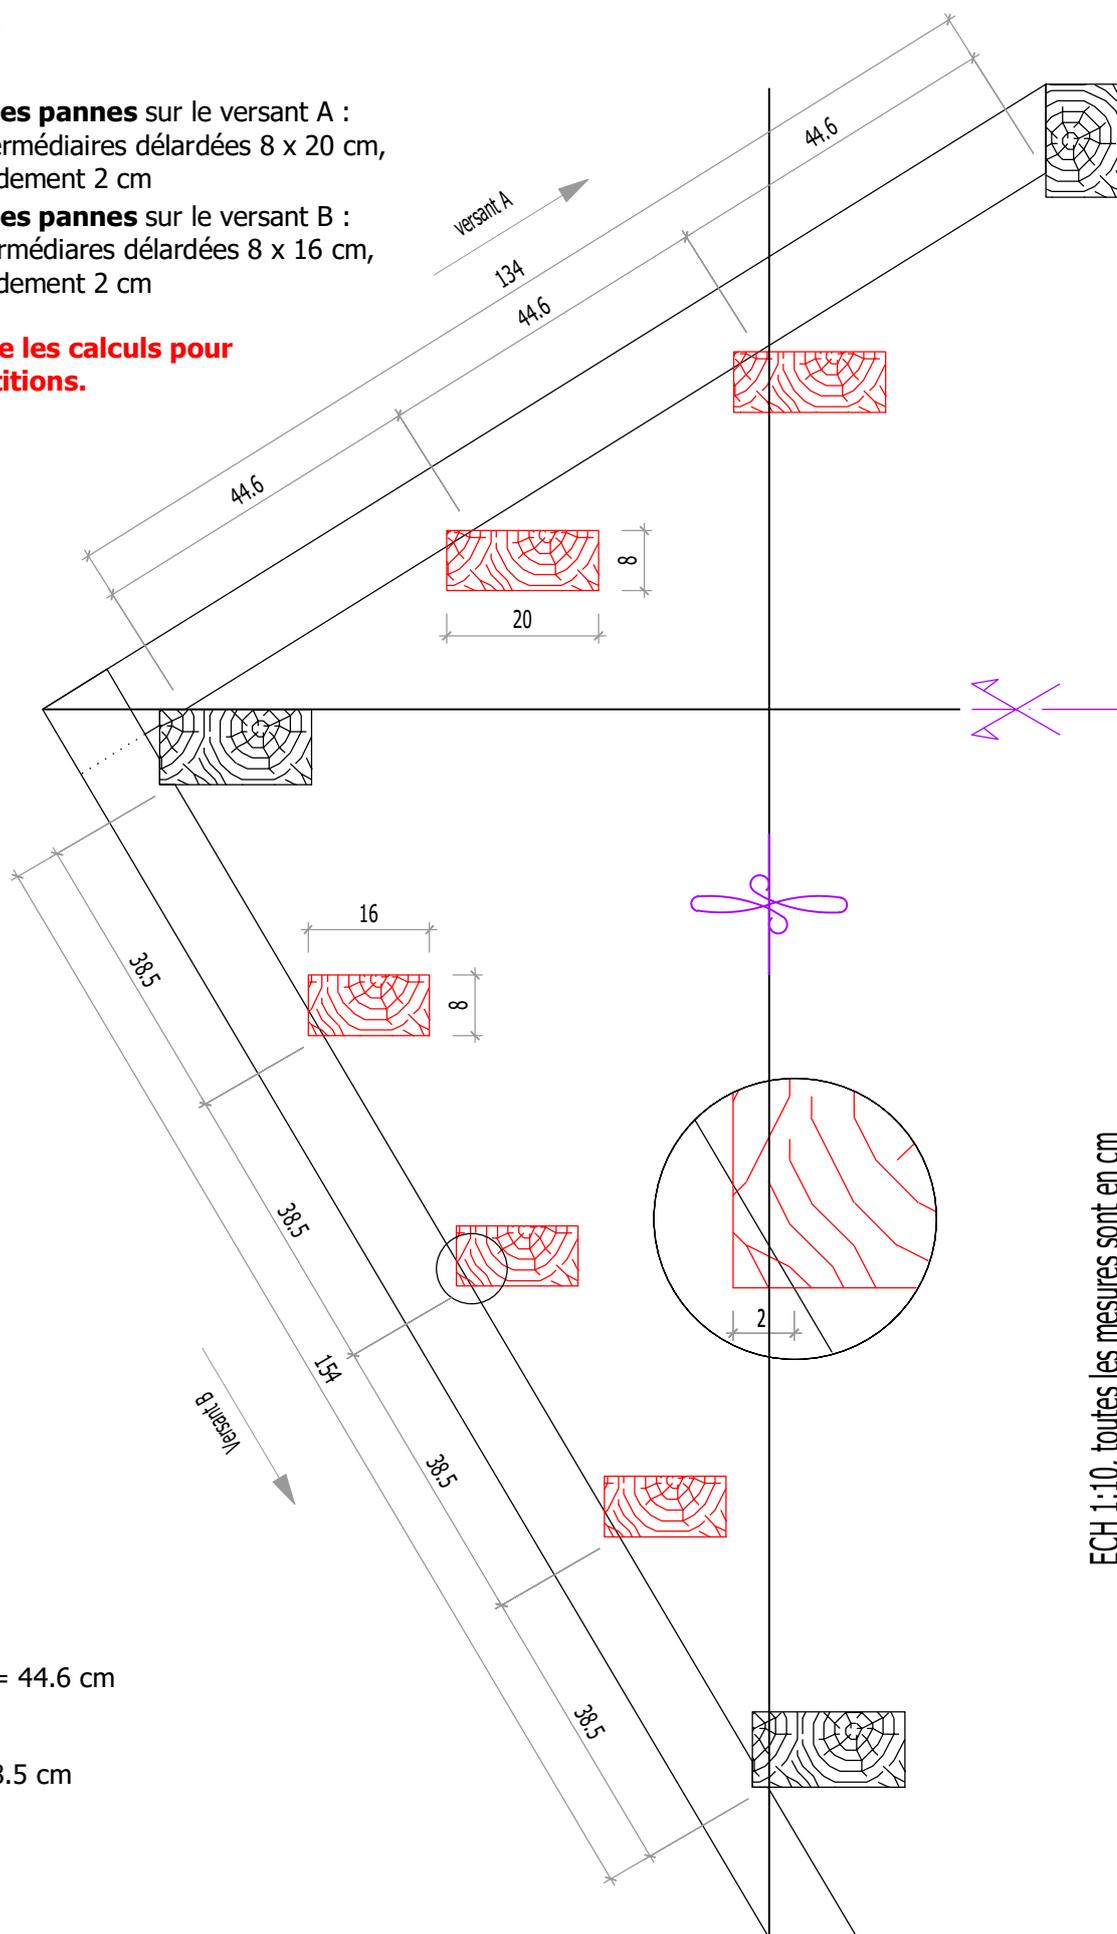

ECH 1:10, toutes les mesures sont en cm

Versant A:  
 $134 \text{ cm} / (2+1) = 44.6 \text{ cm}$

Versant B:  
 $154 / (3+1) = 38.5 \text{ cm}$