





VUE EN PLAN DALLE

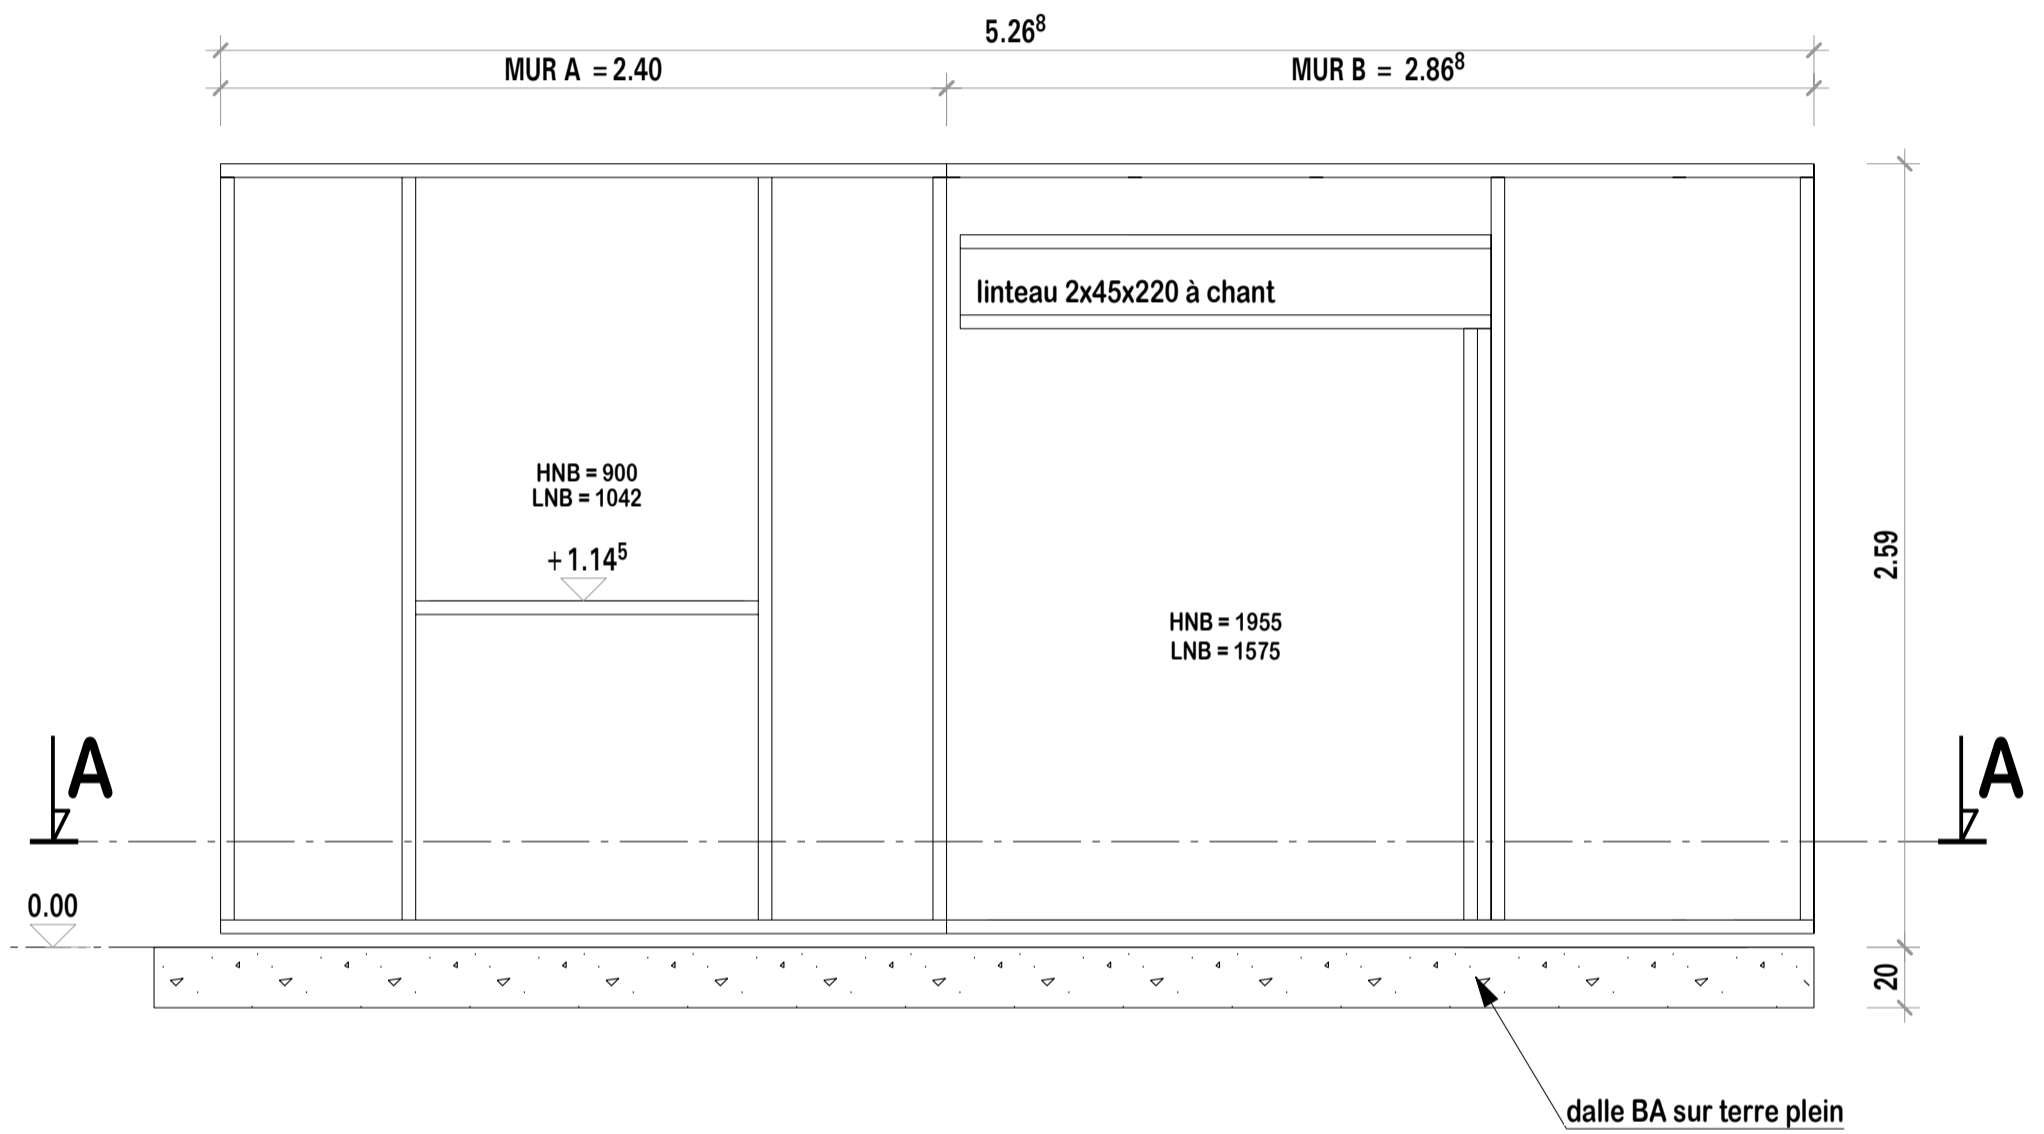


ELEVATION MURS A ET B

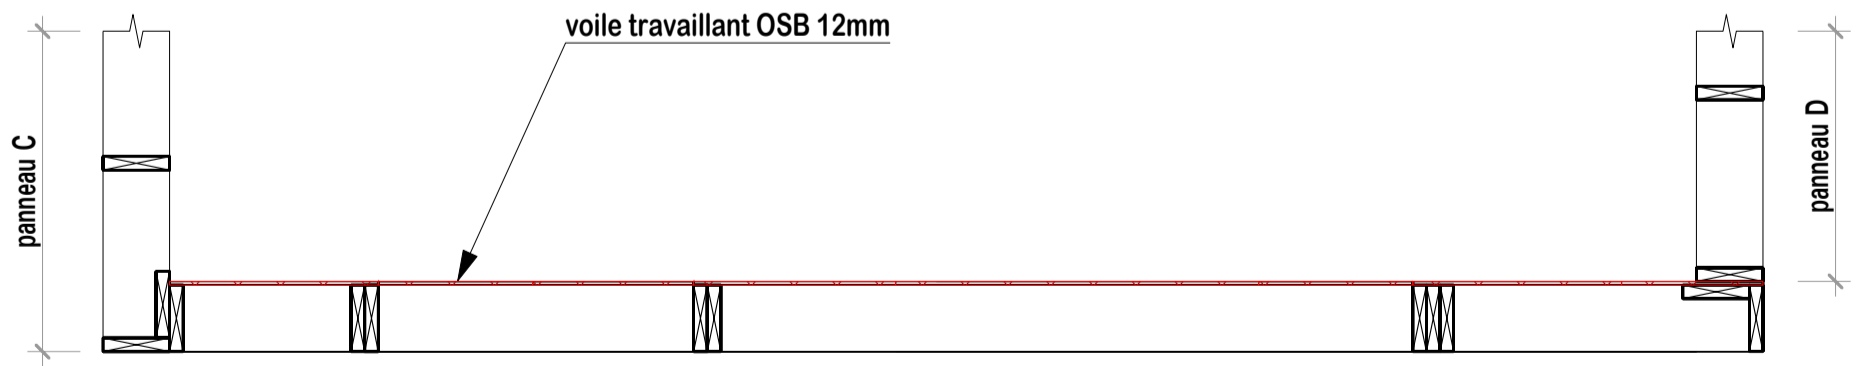


COUPE A-A


ECH 1 : 25

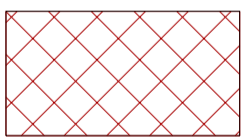


OSB

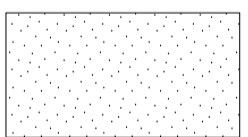


Fermacell

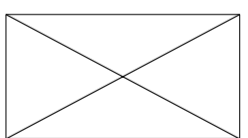


Bois coupe transv.

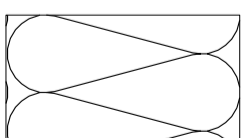

Isolation

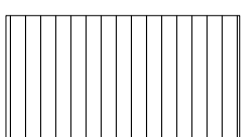

Bois coupe long.

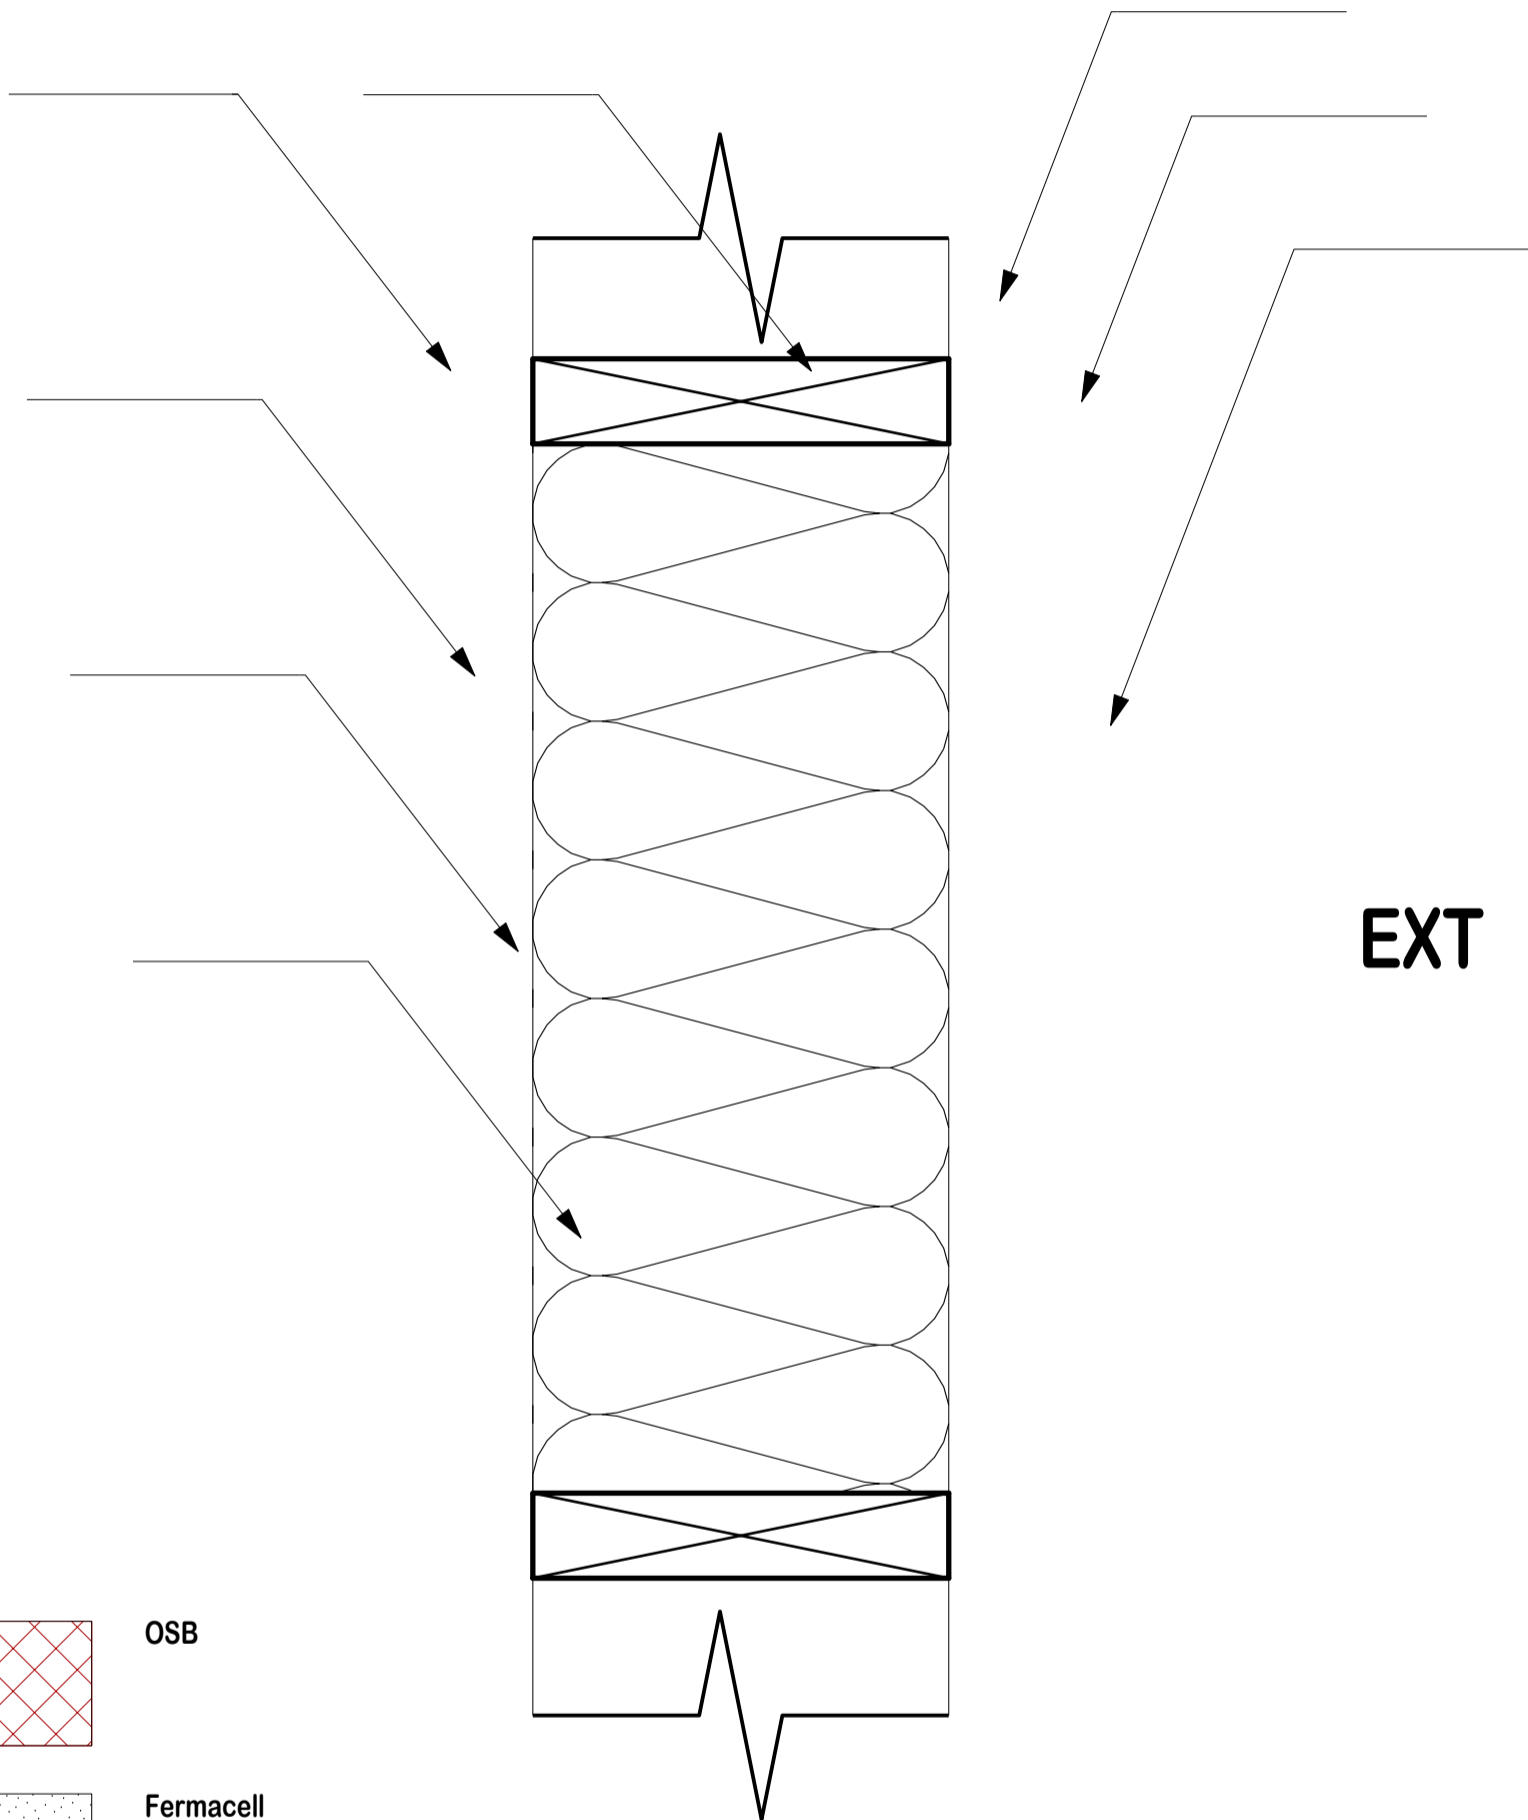

COUPE DE PRINCIPE

EXT

ECH 1 : 4