



VUE EN PLAN DALLE


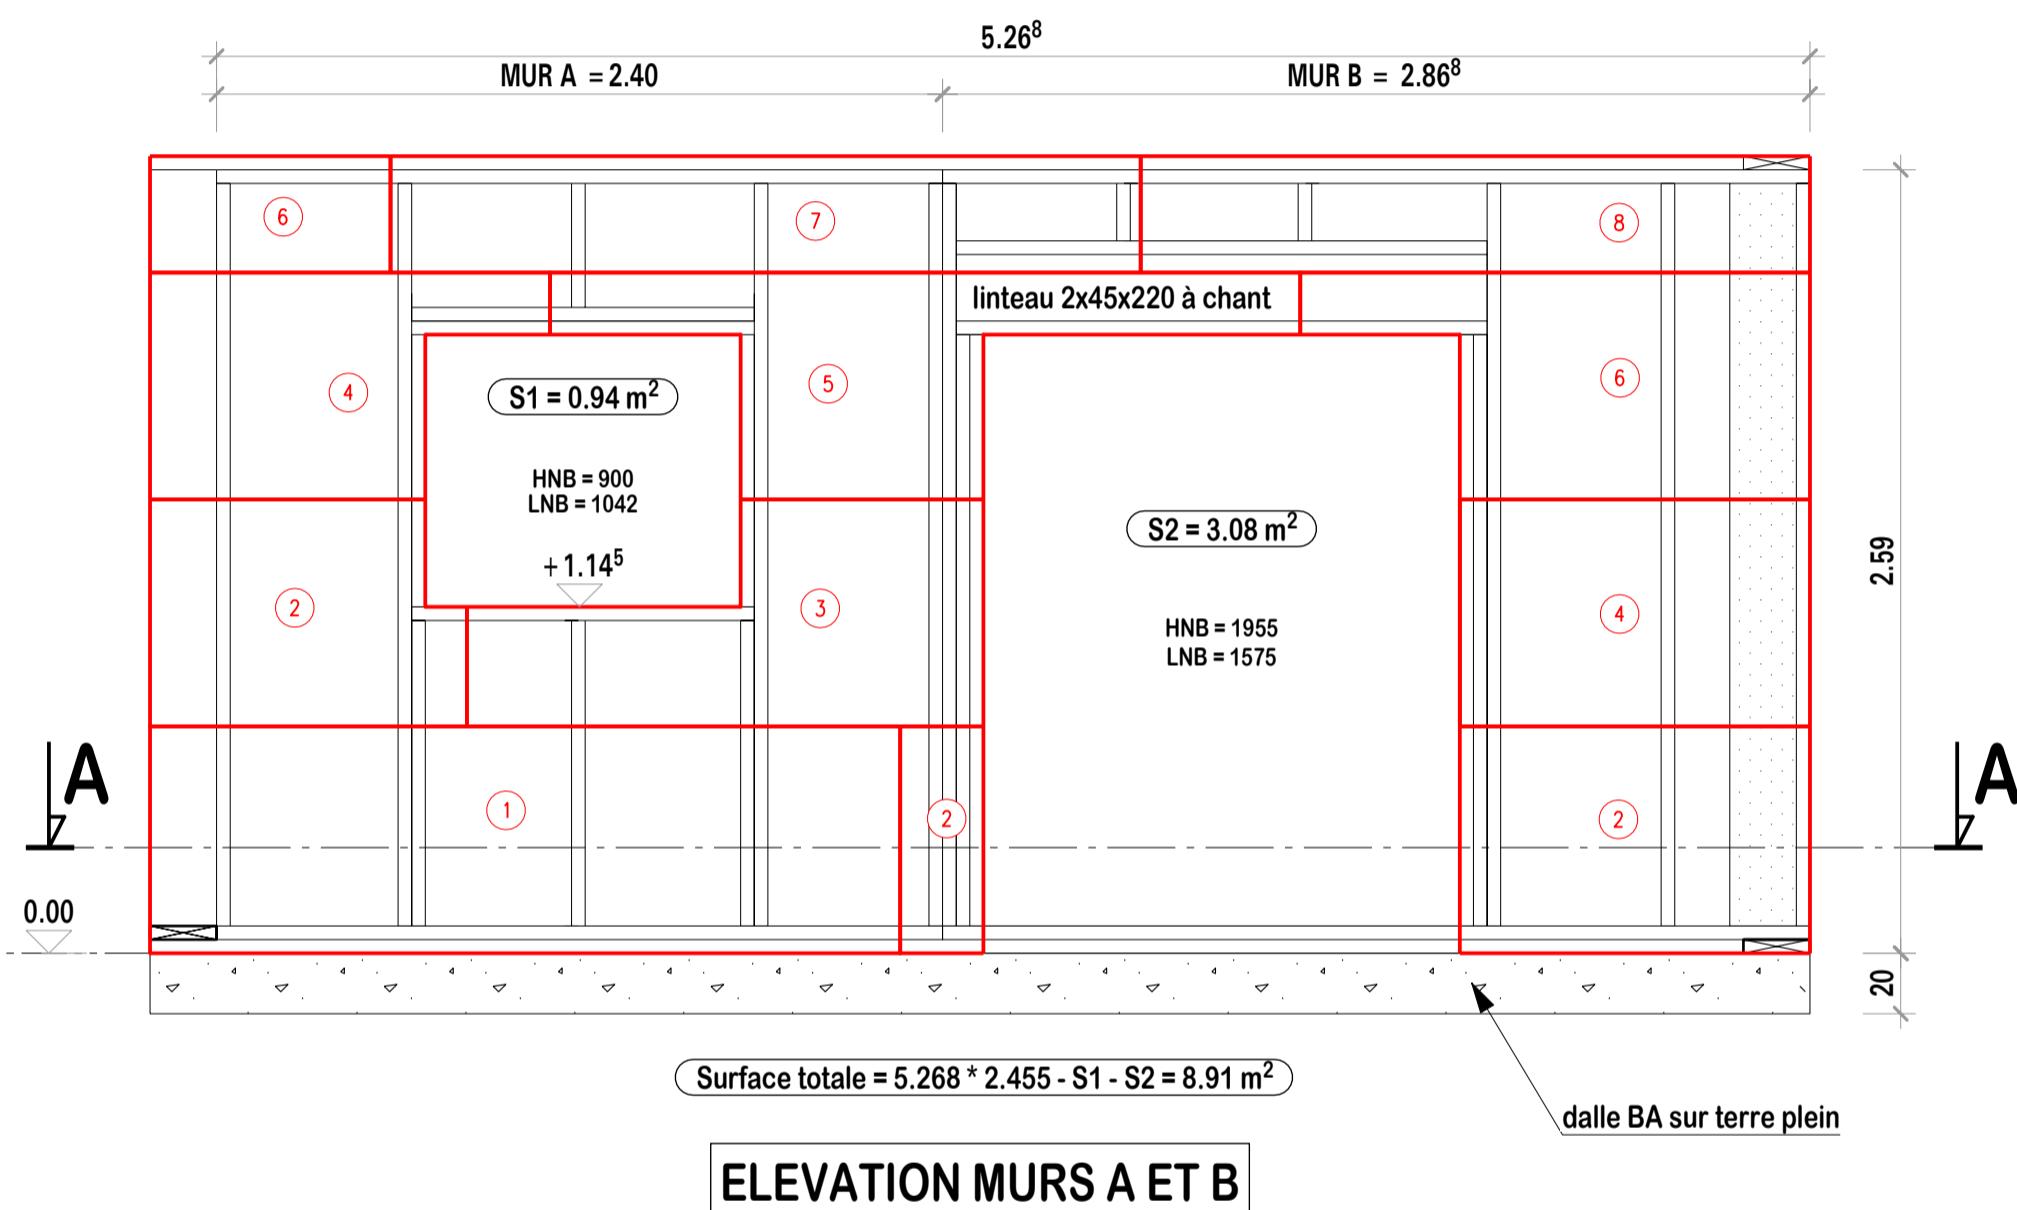


ELEVATION MURS A ET B

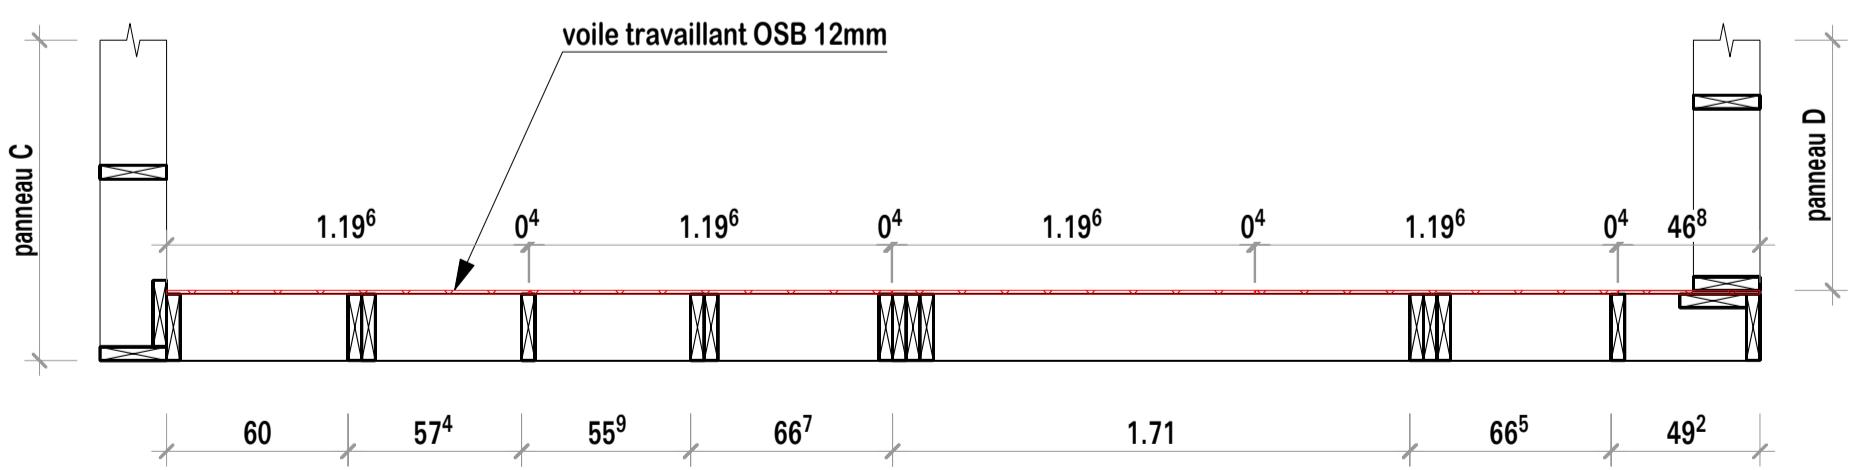


COUPE A-A


ECH 1 : 25

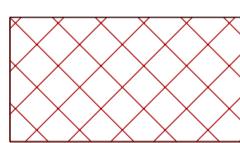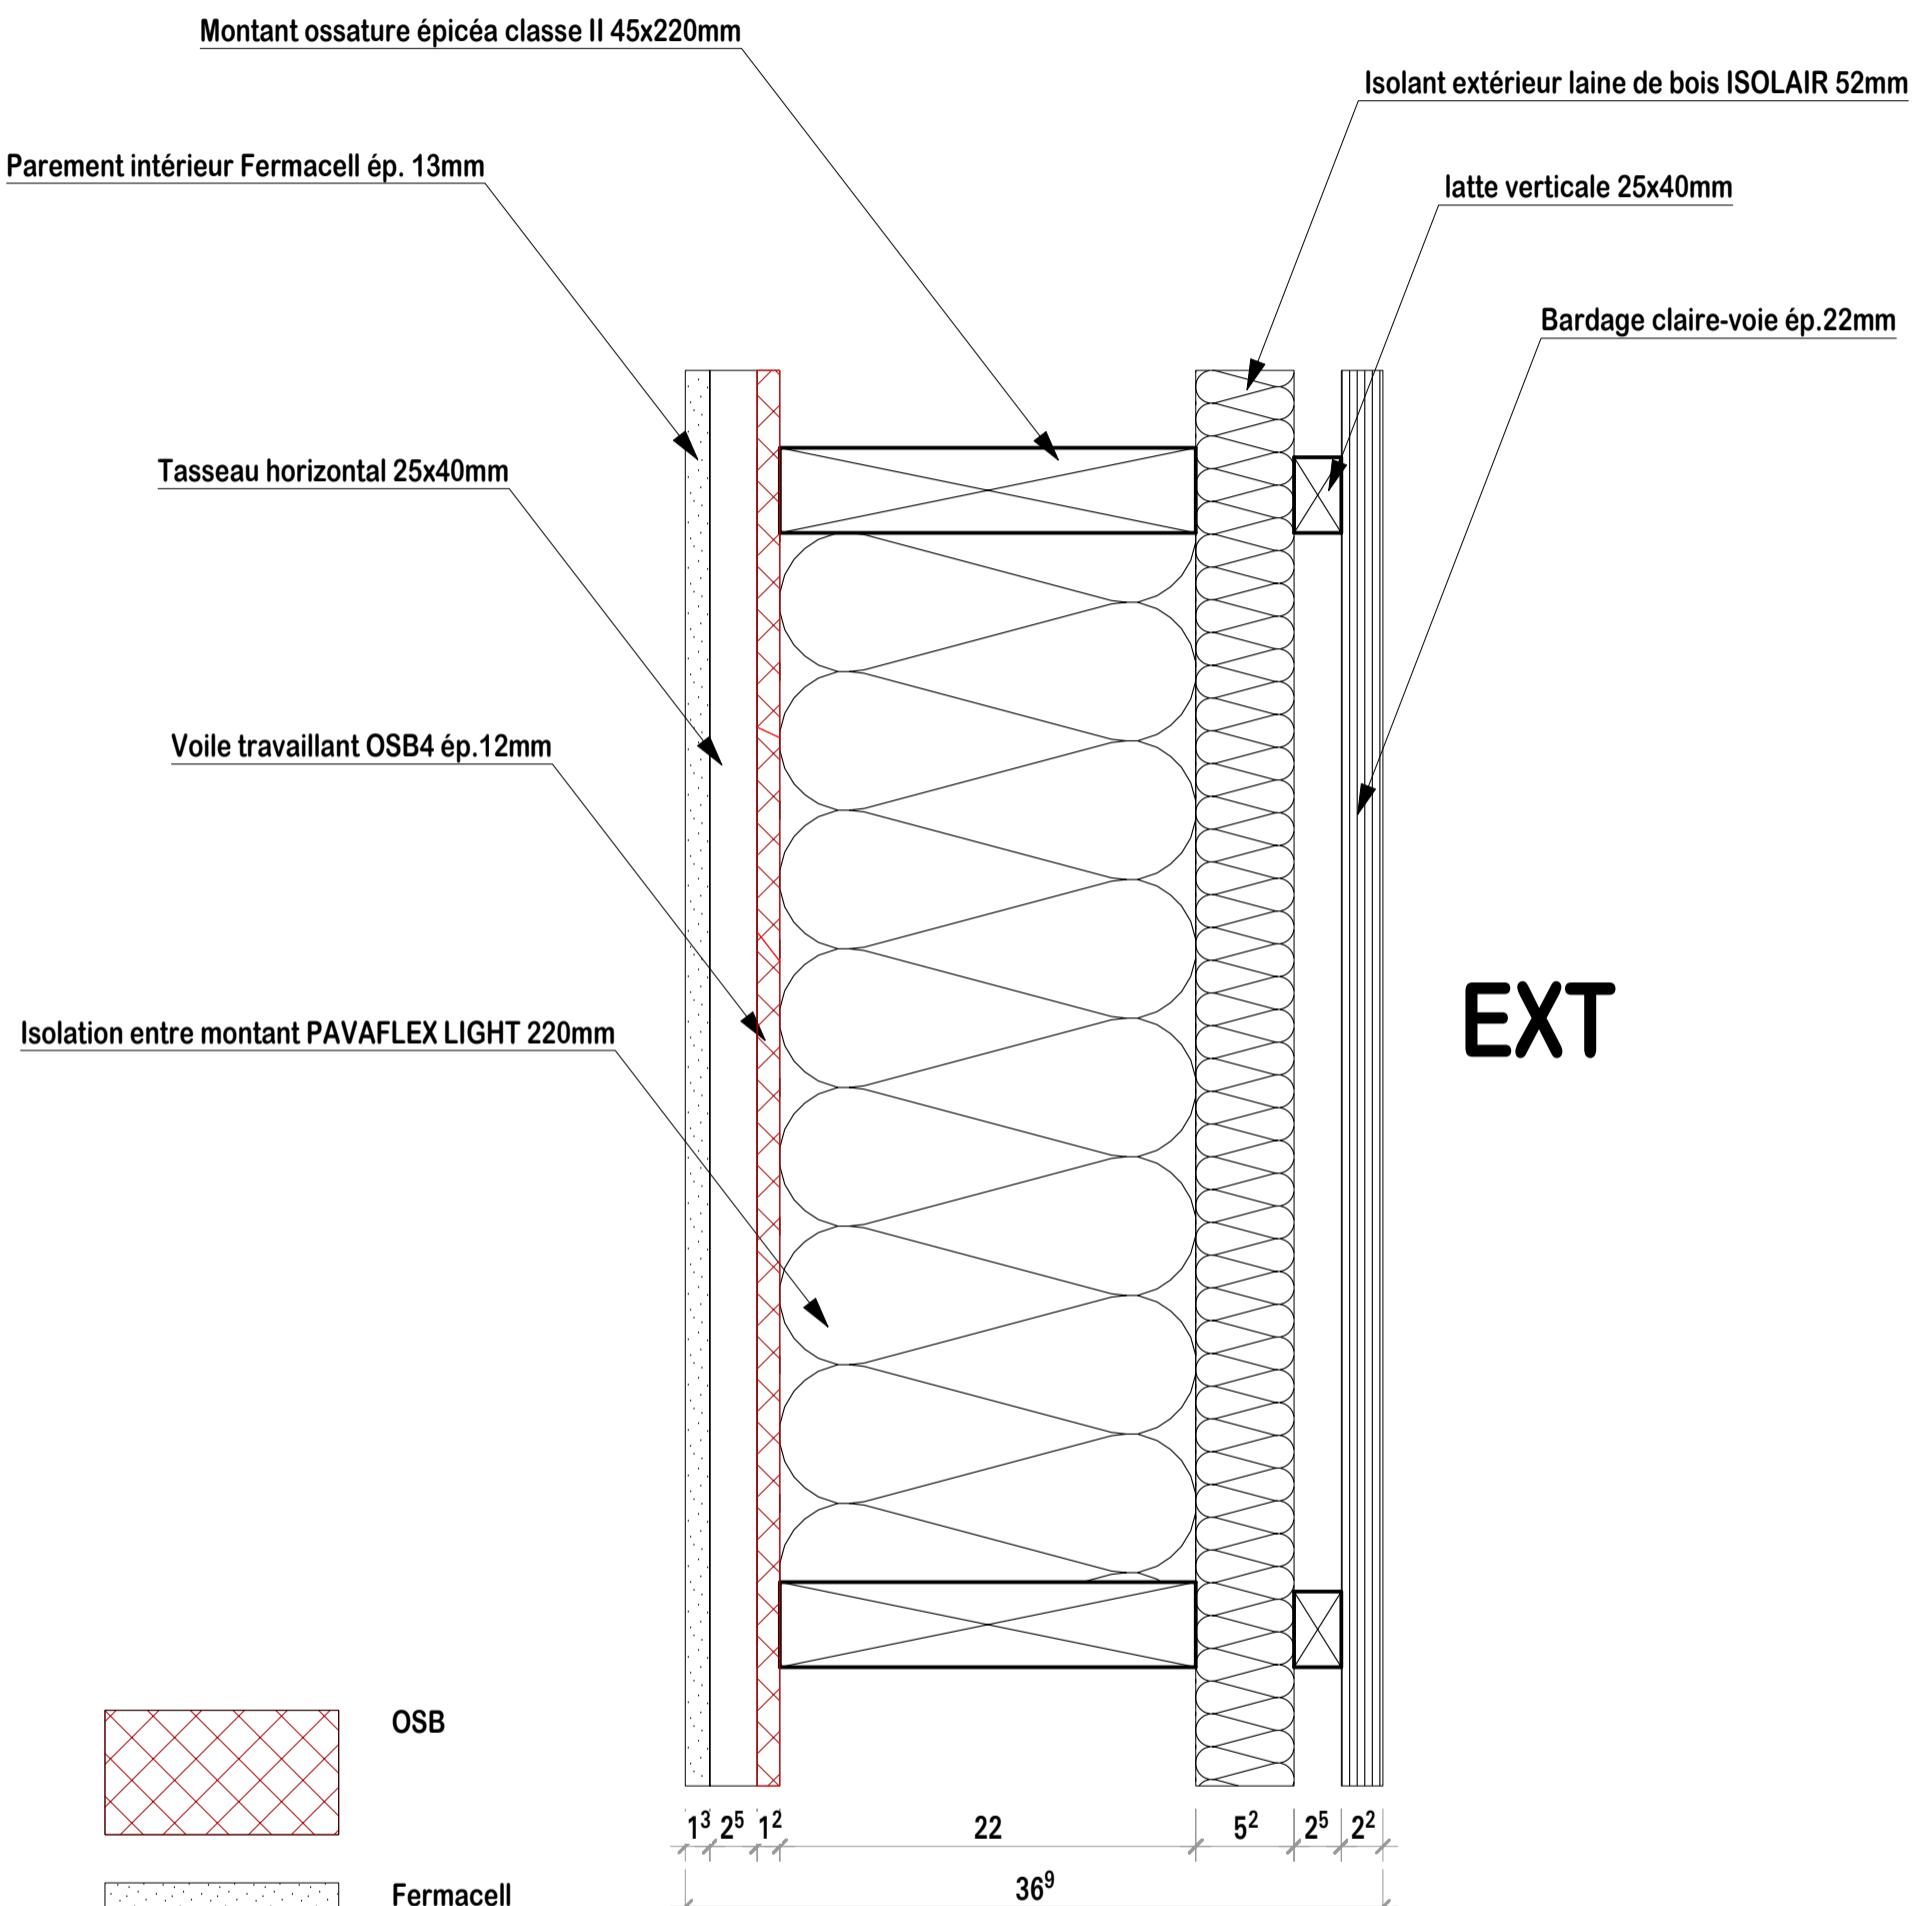


OSB

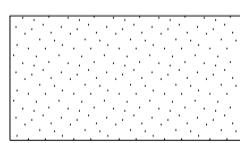


Fermacell

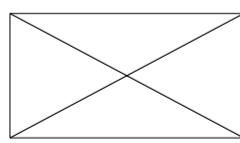

Bois coupe transv.

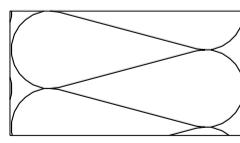

Isolation

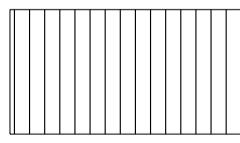

Bois coupe long.