





VUE EN PLAN PIGNONS O.B

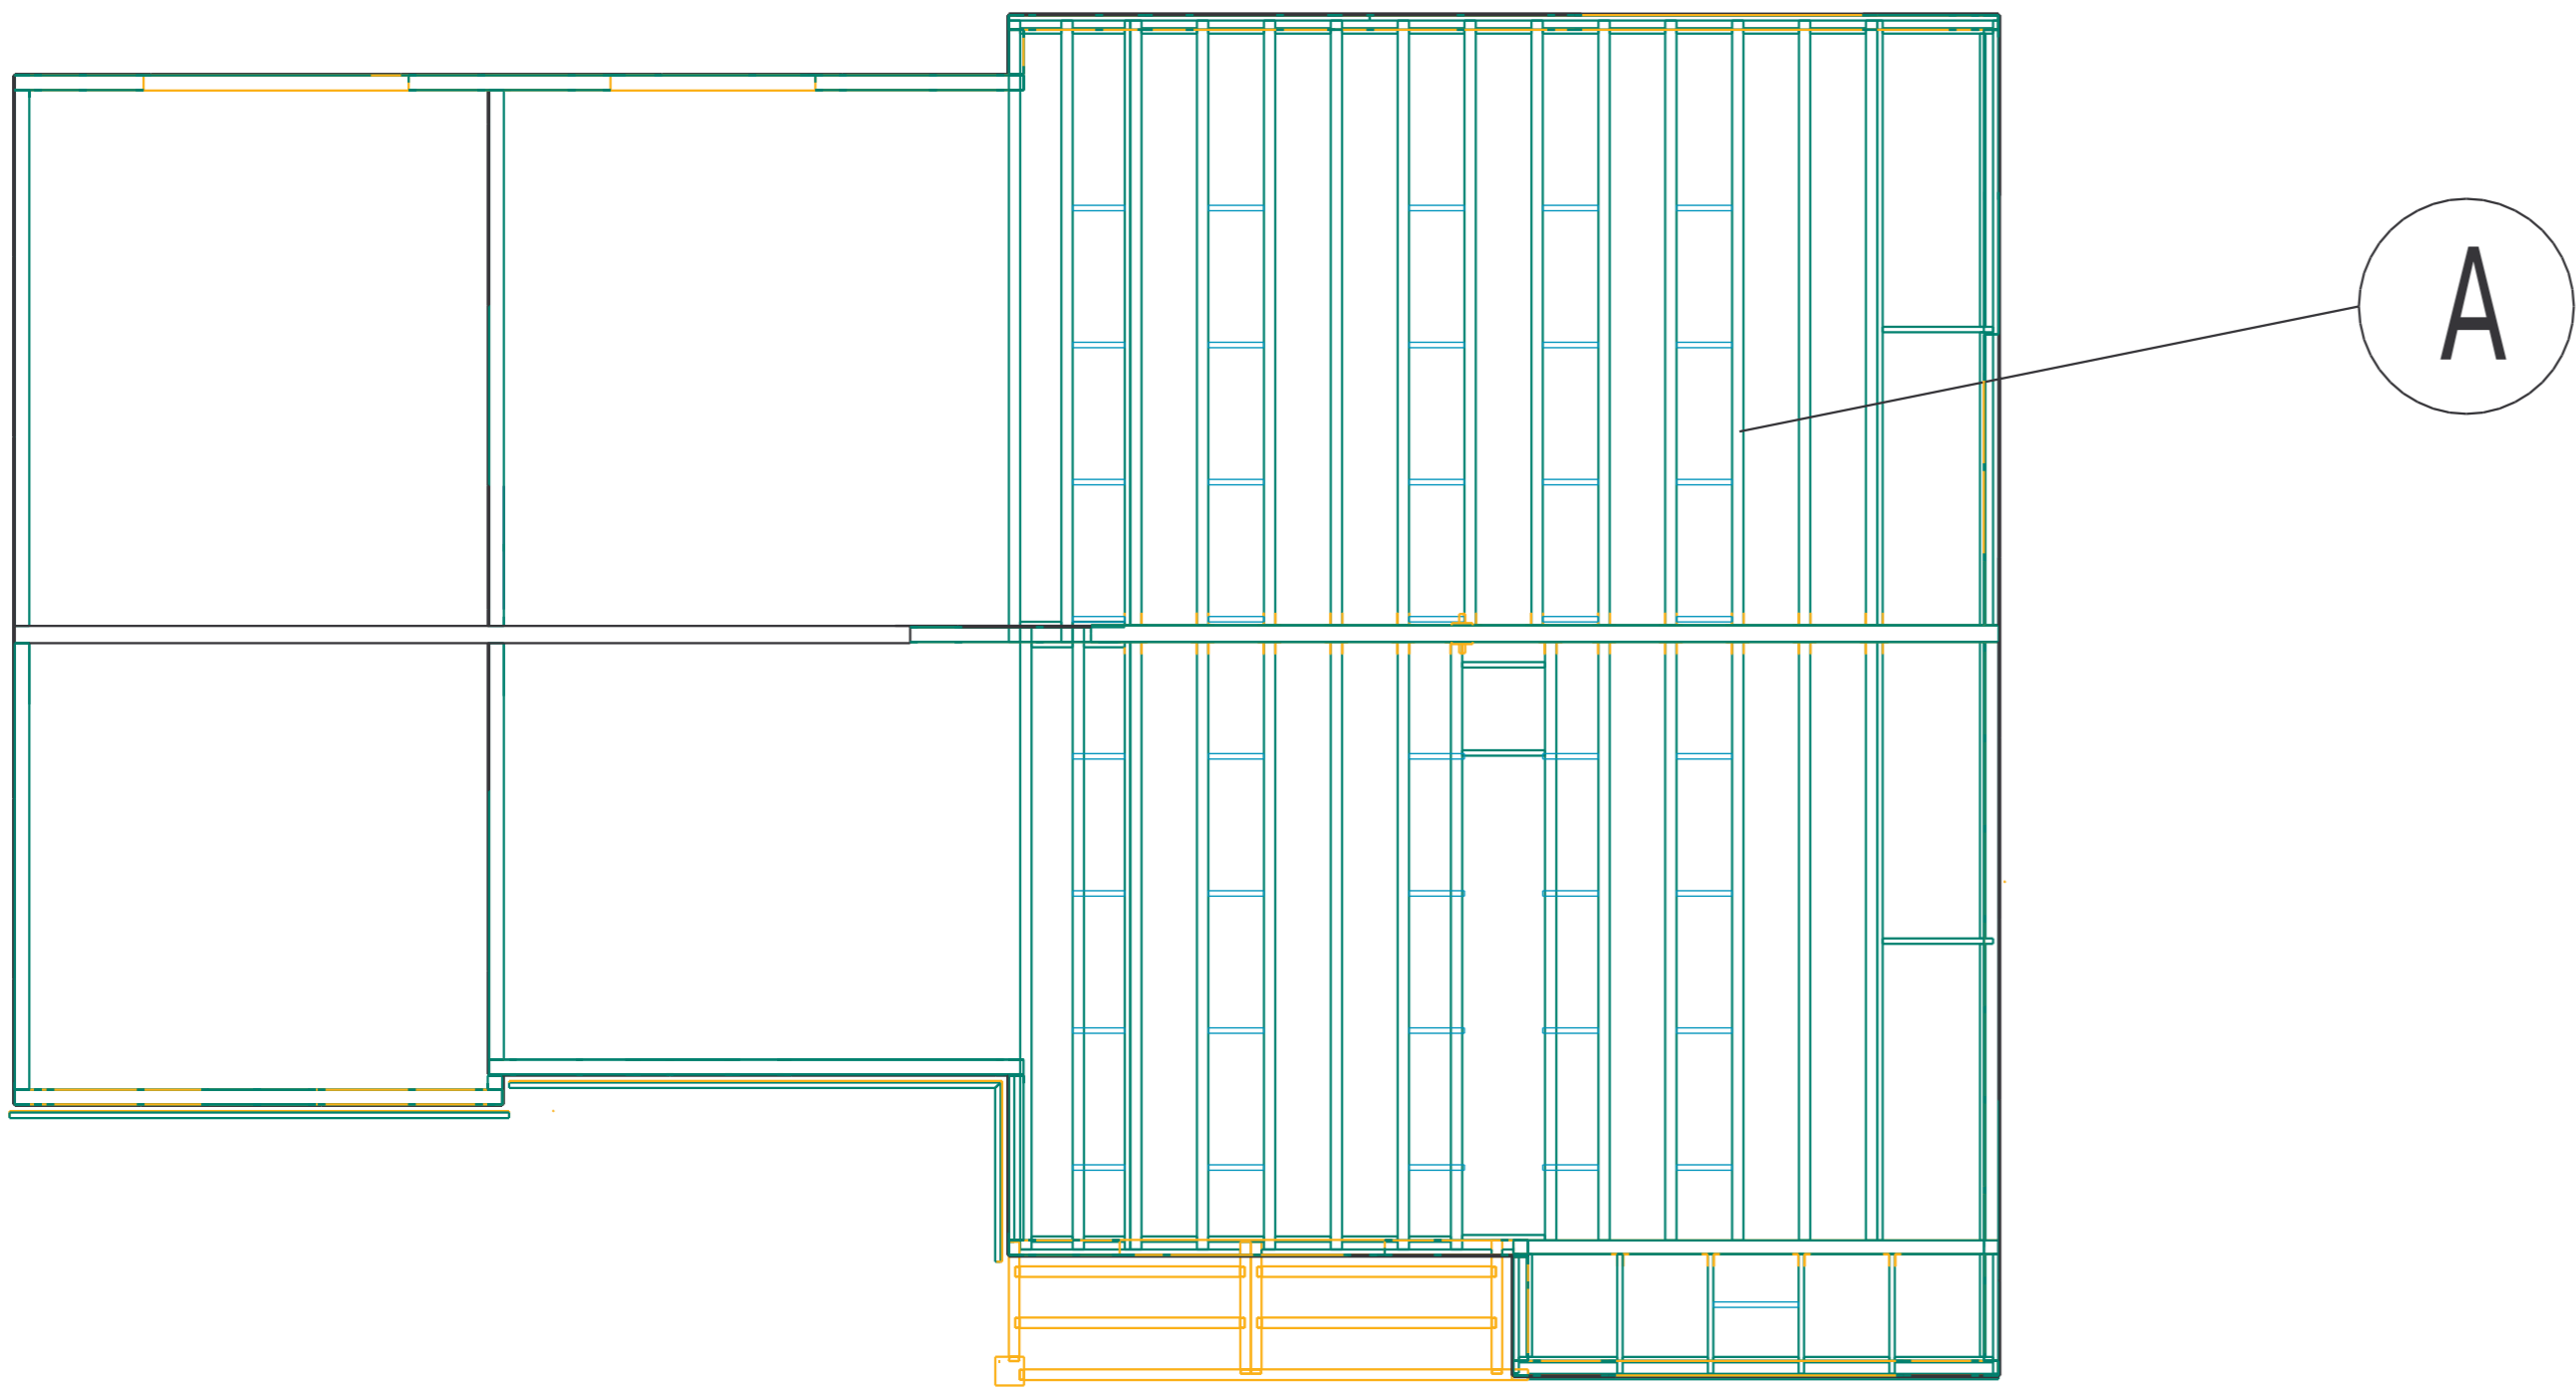


VUE EN PLAN PLANCHER 1er étage

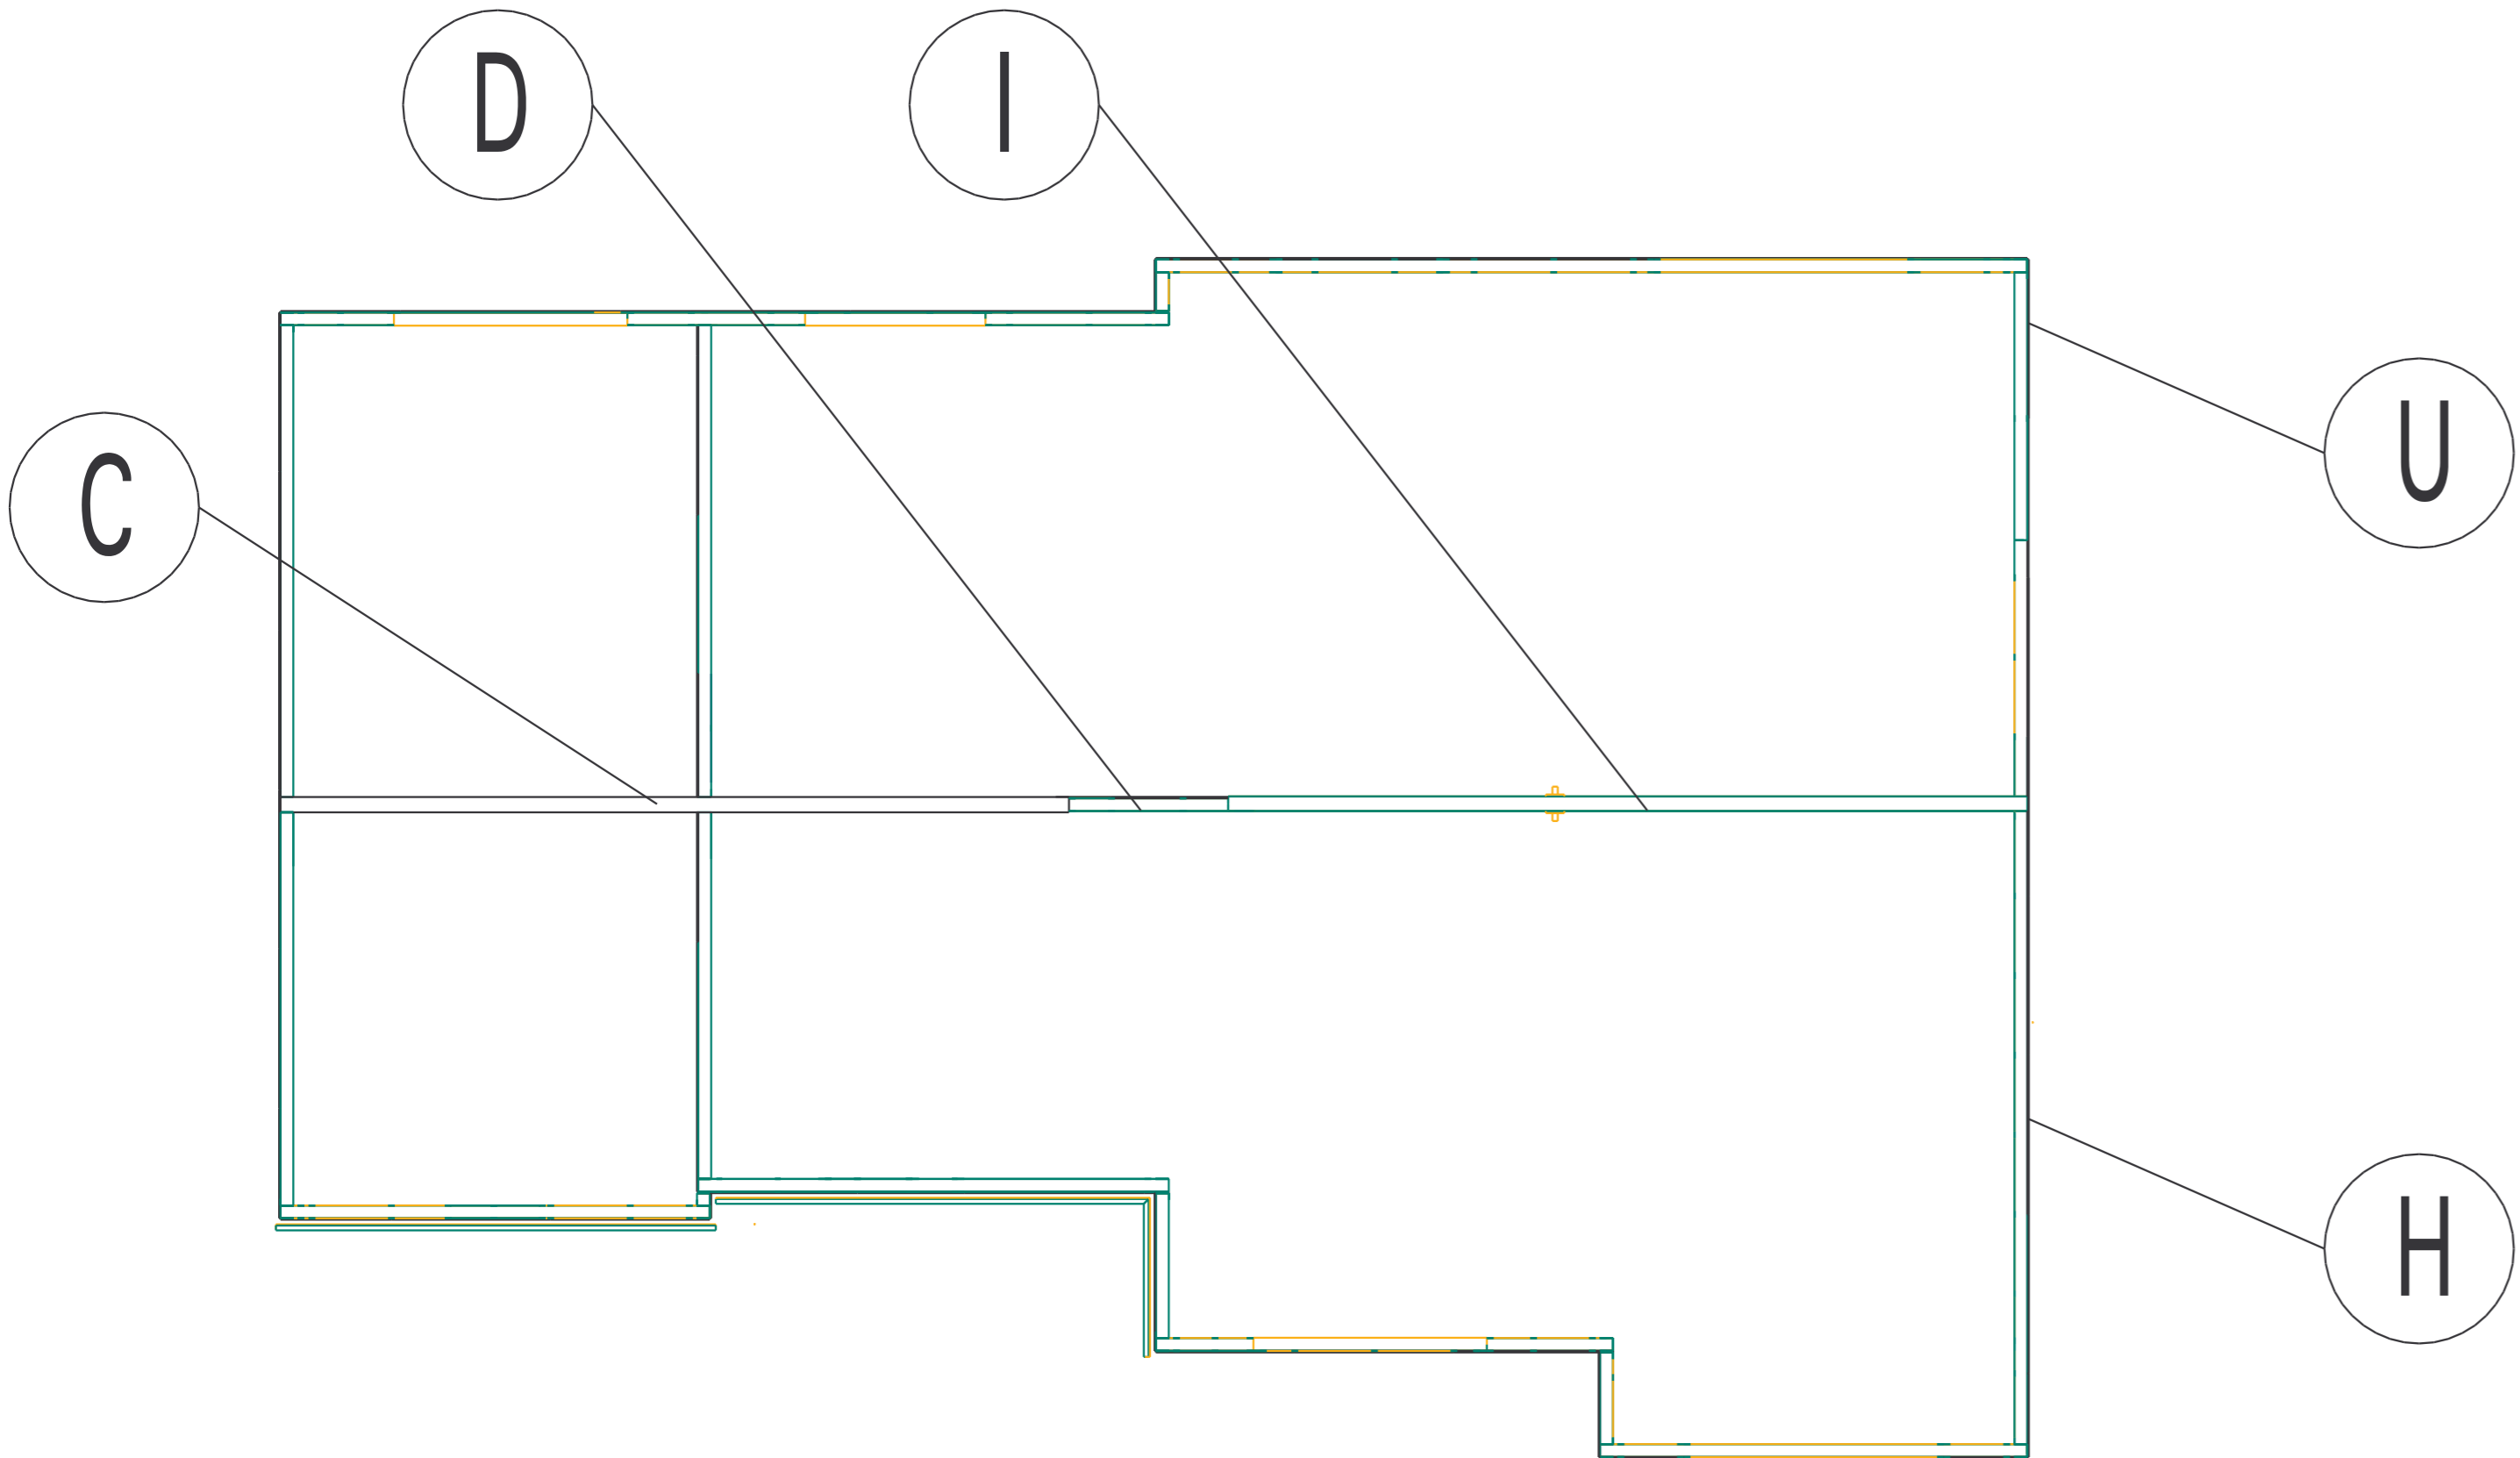


VUES EN PLAN RdC

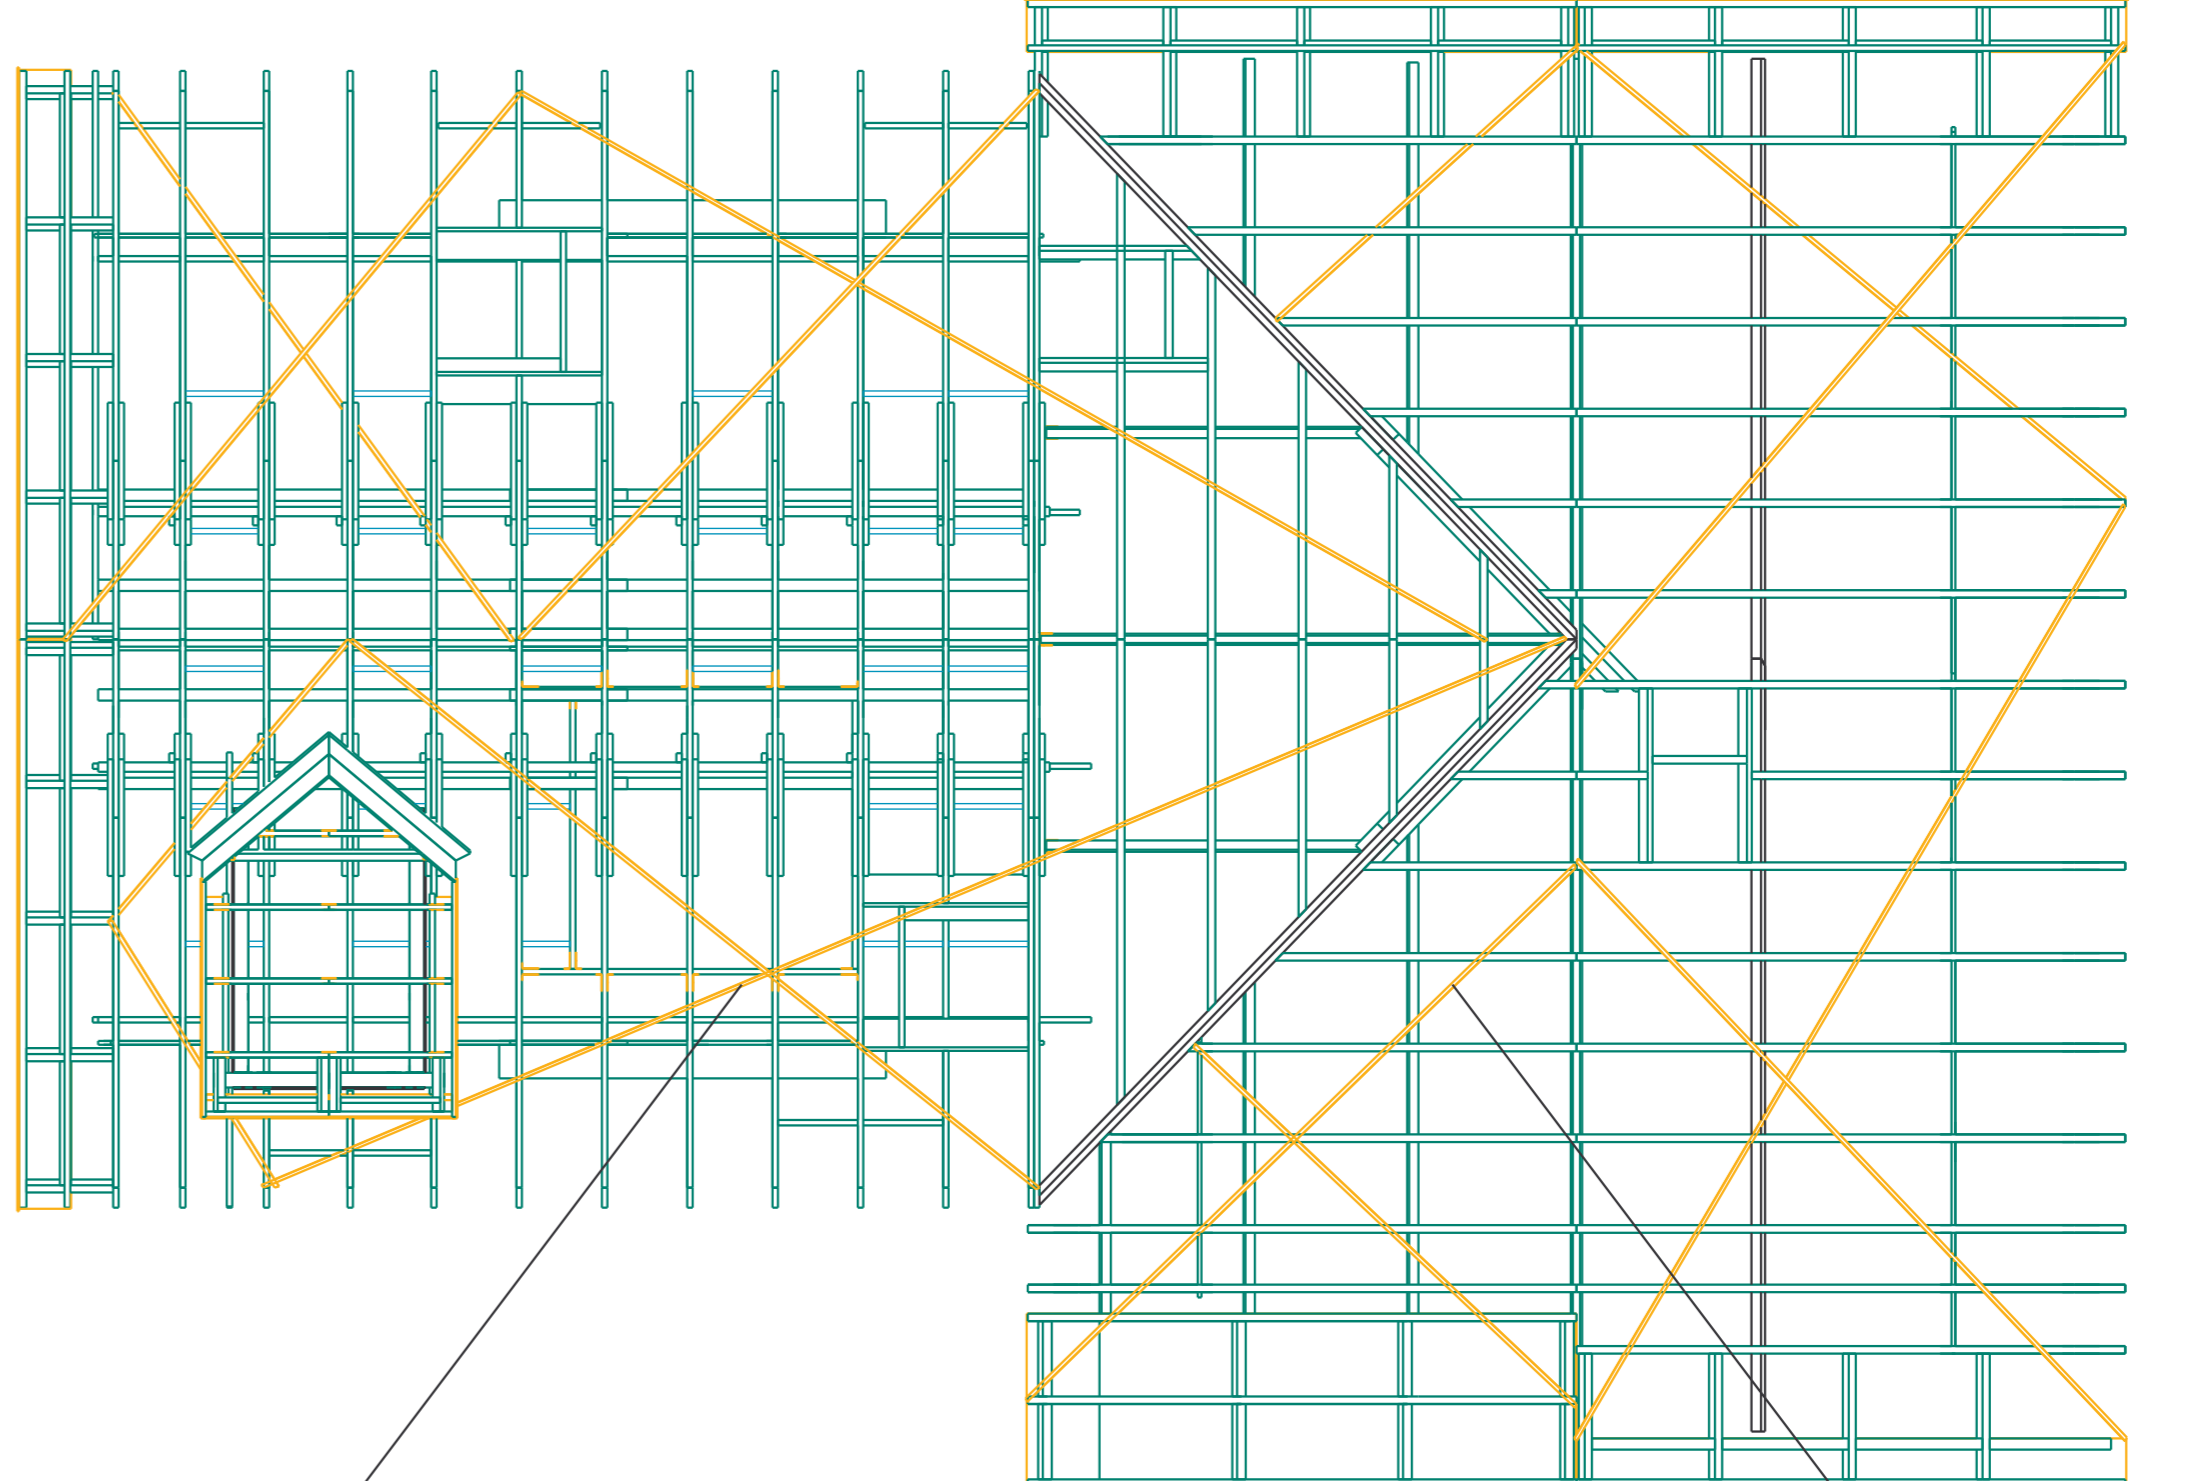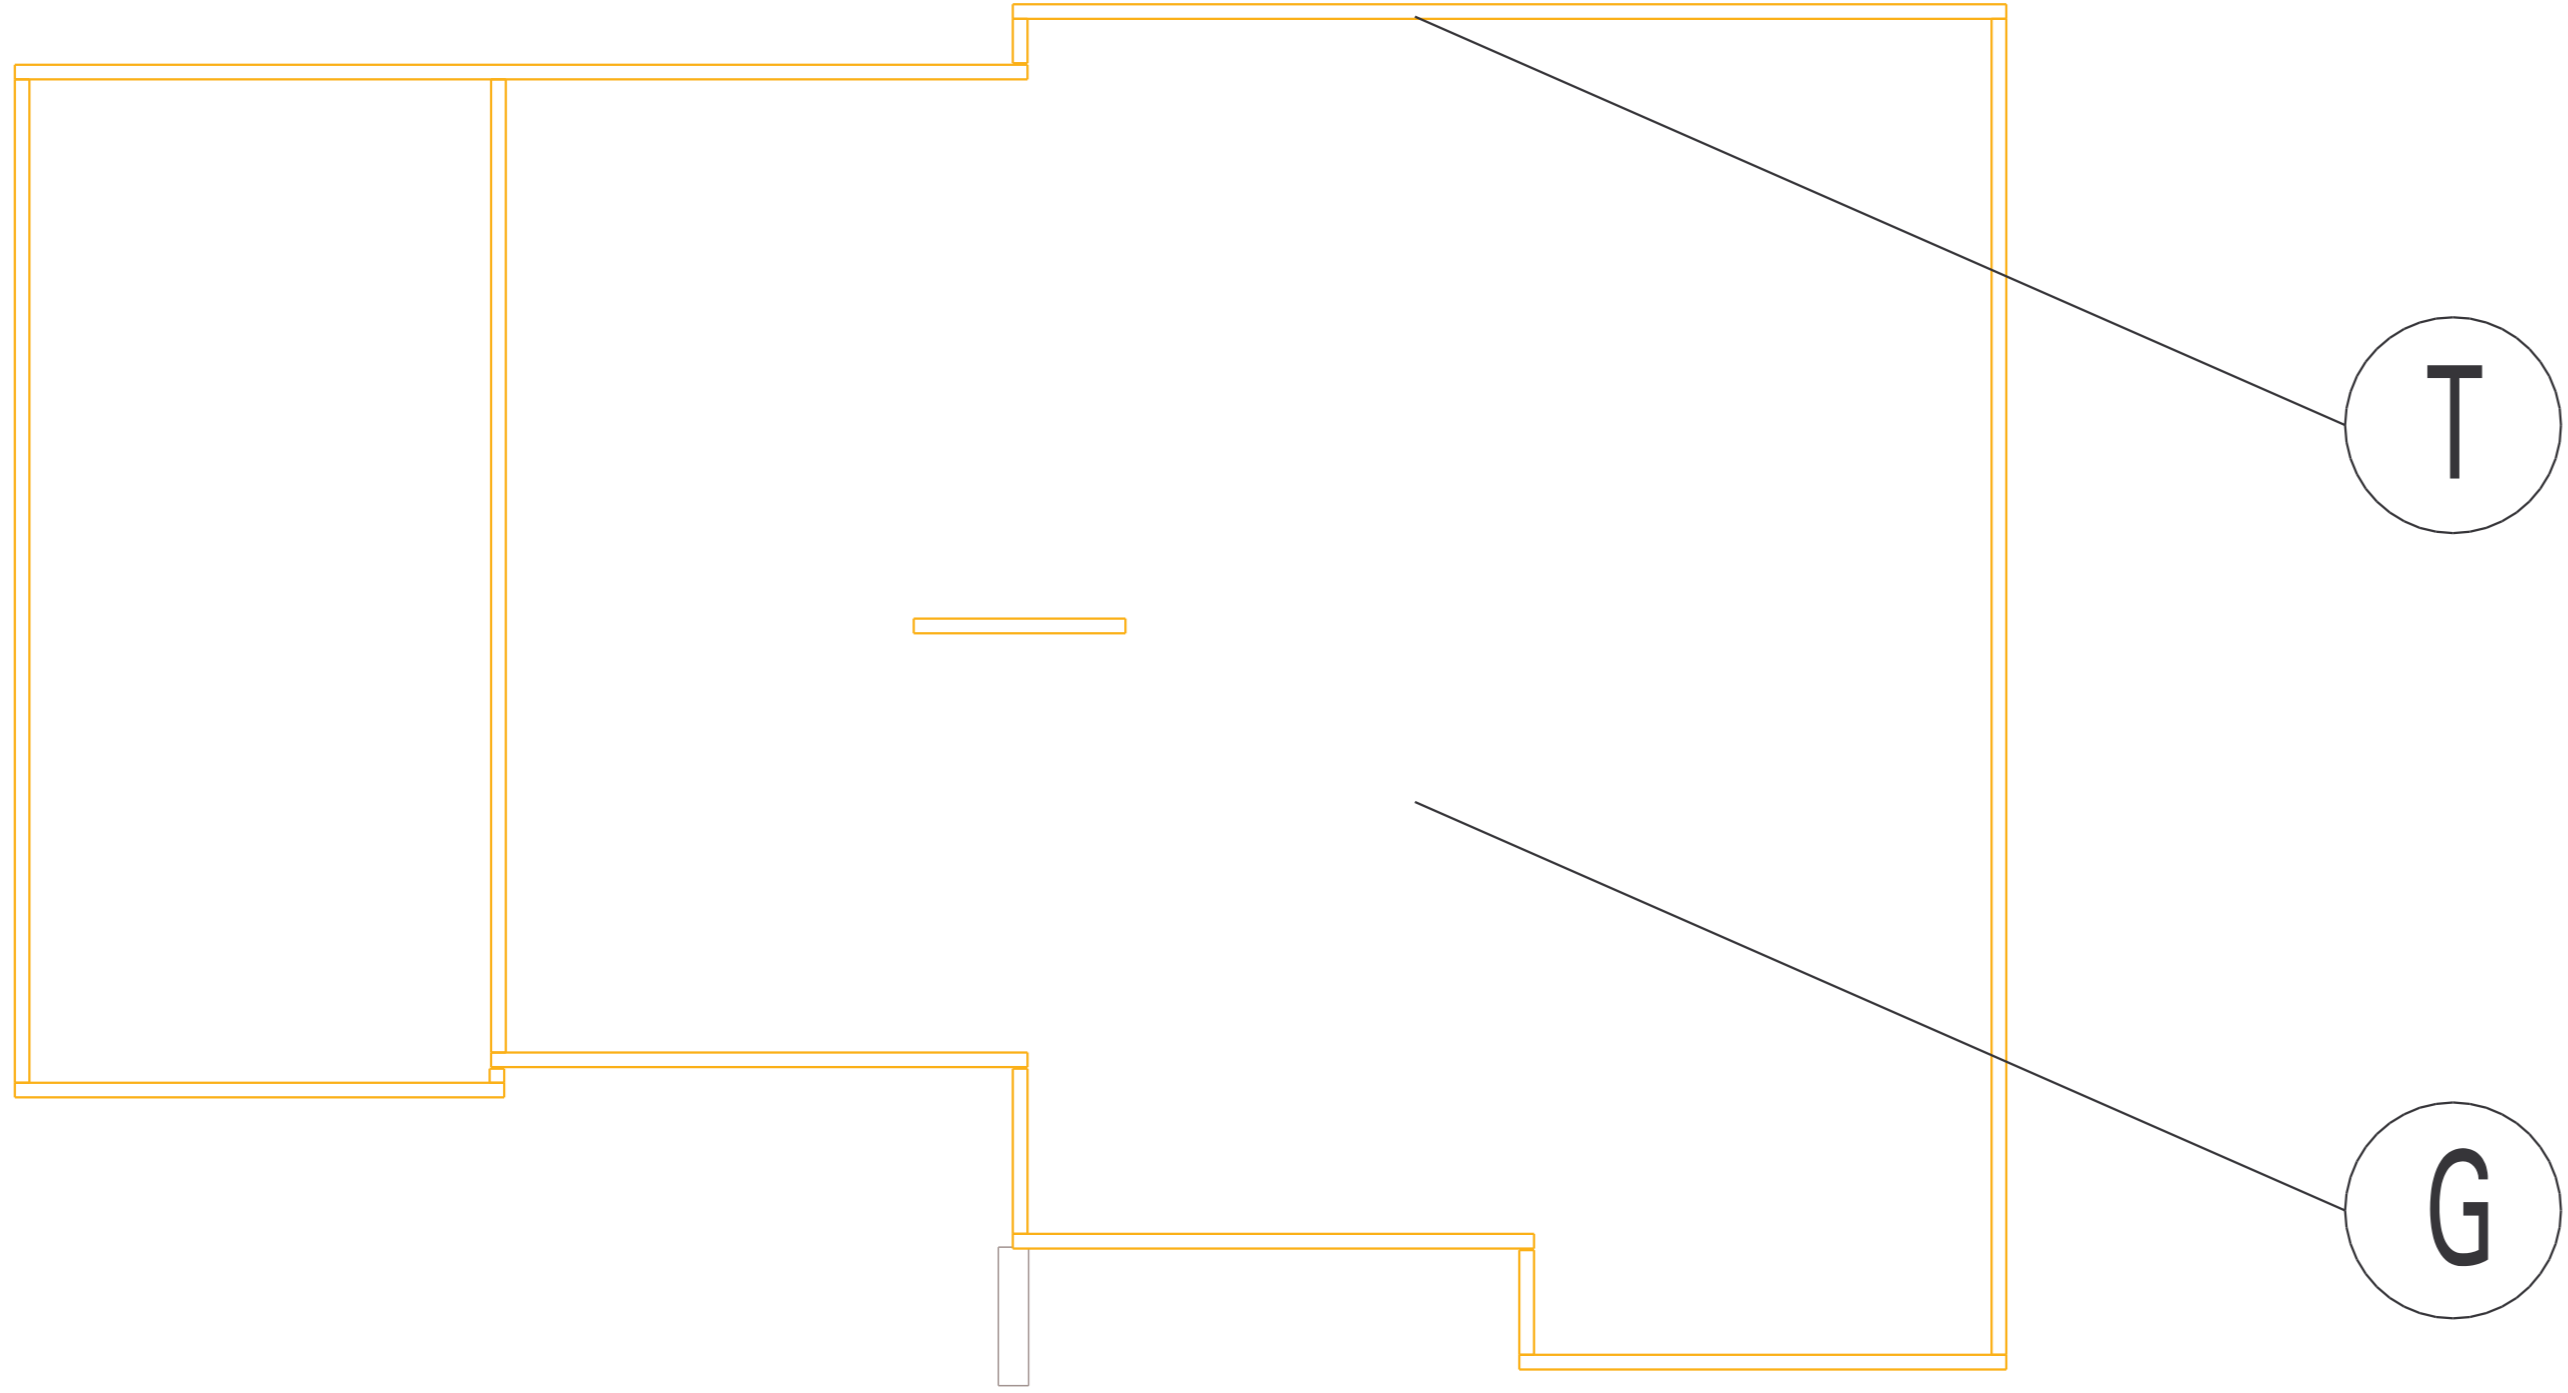


VUE EN PLAN C.V

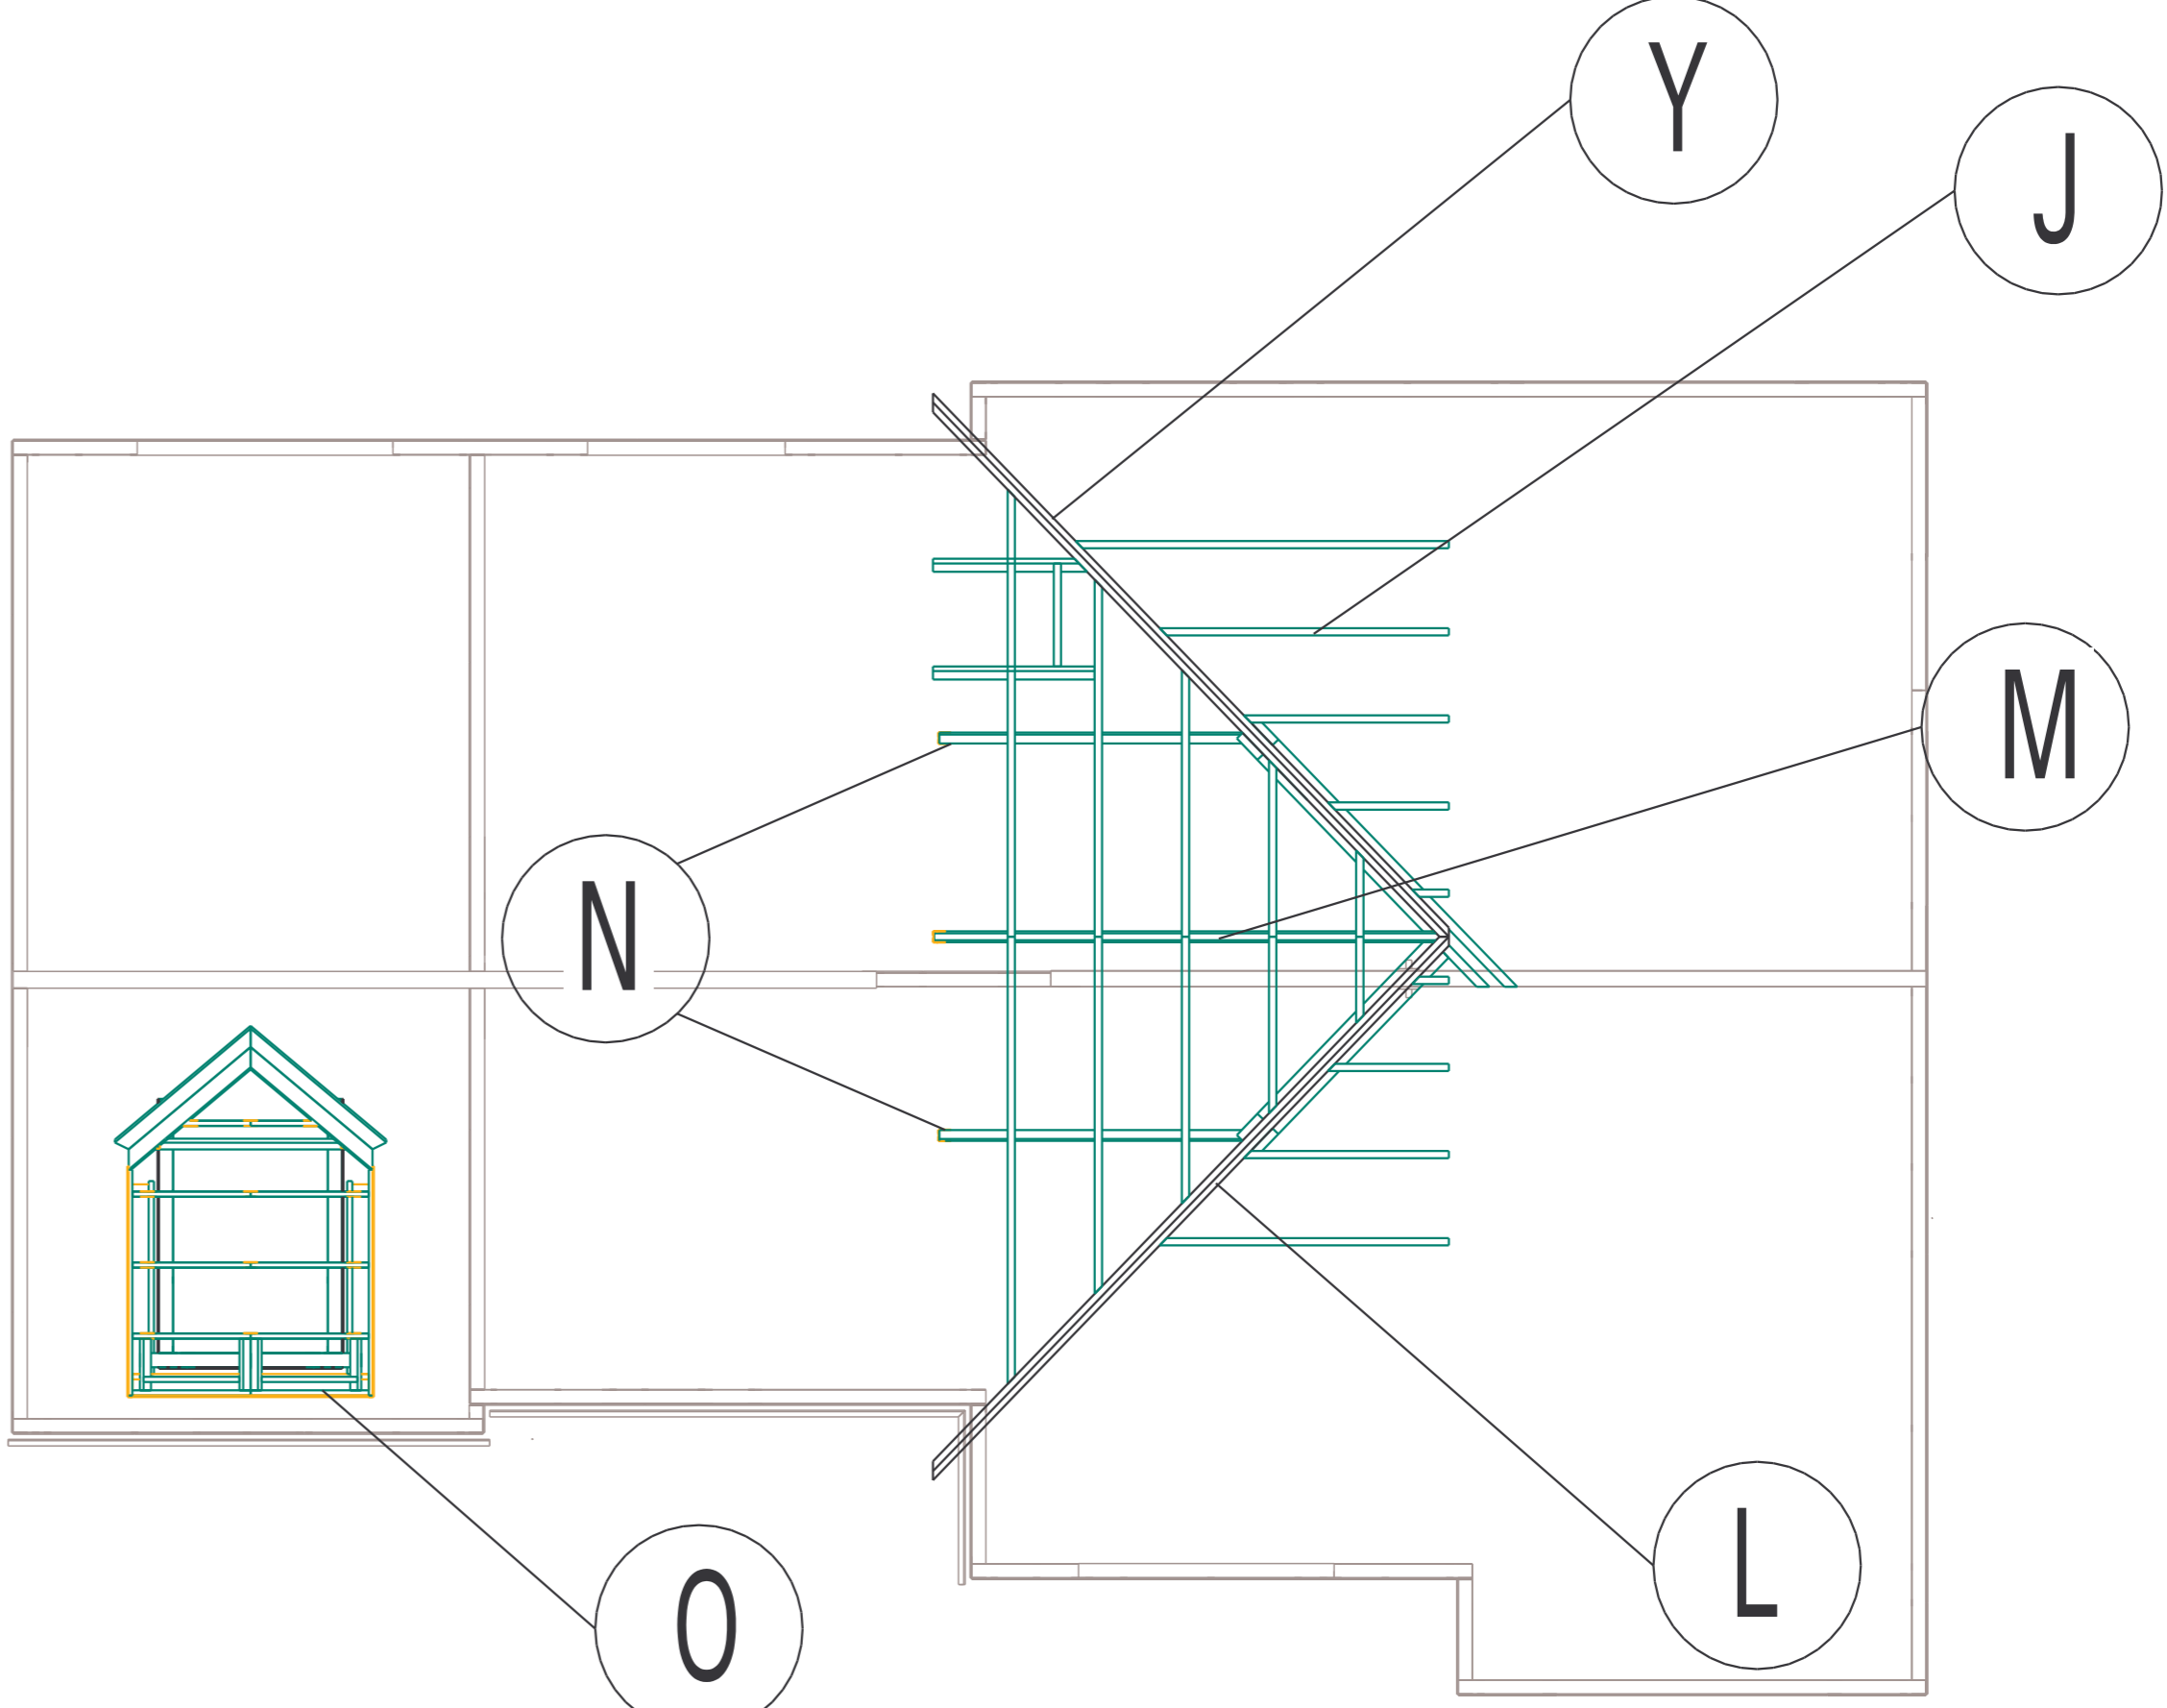

VUE EN PLAN CHARPENTE RACCORD + LUCARNE

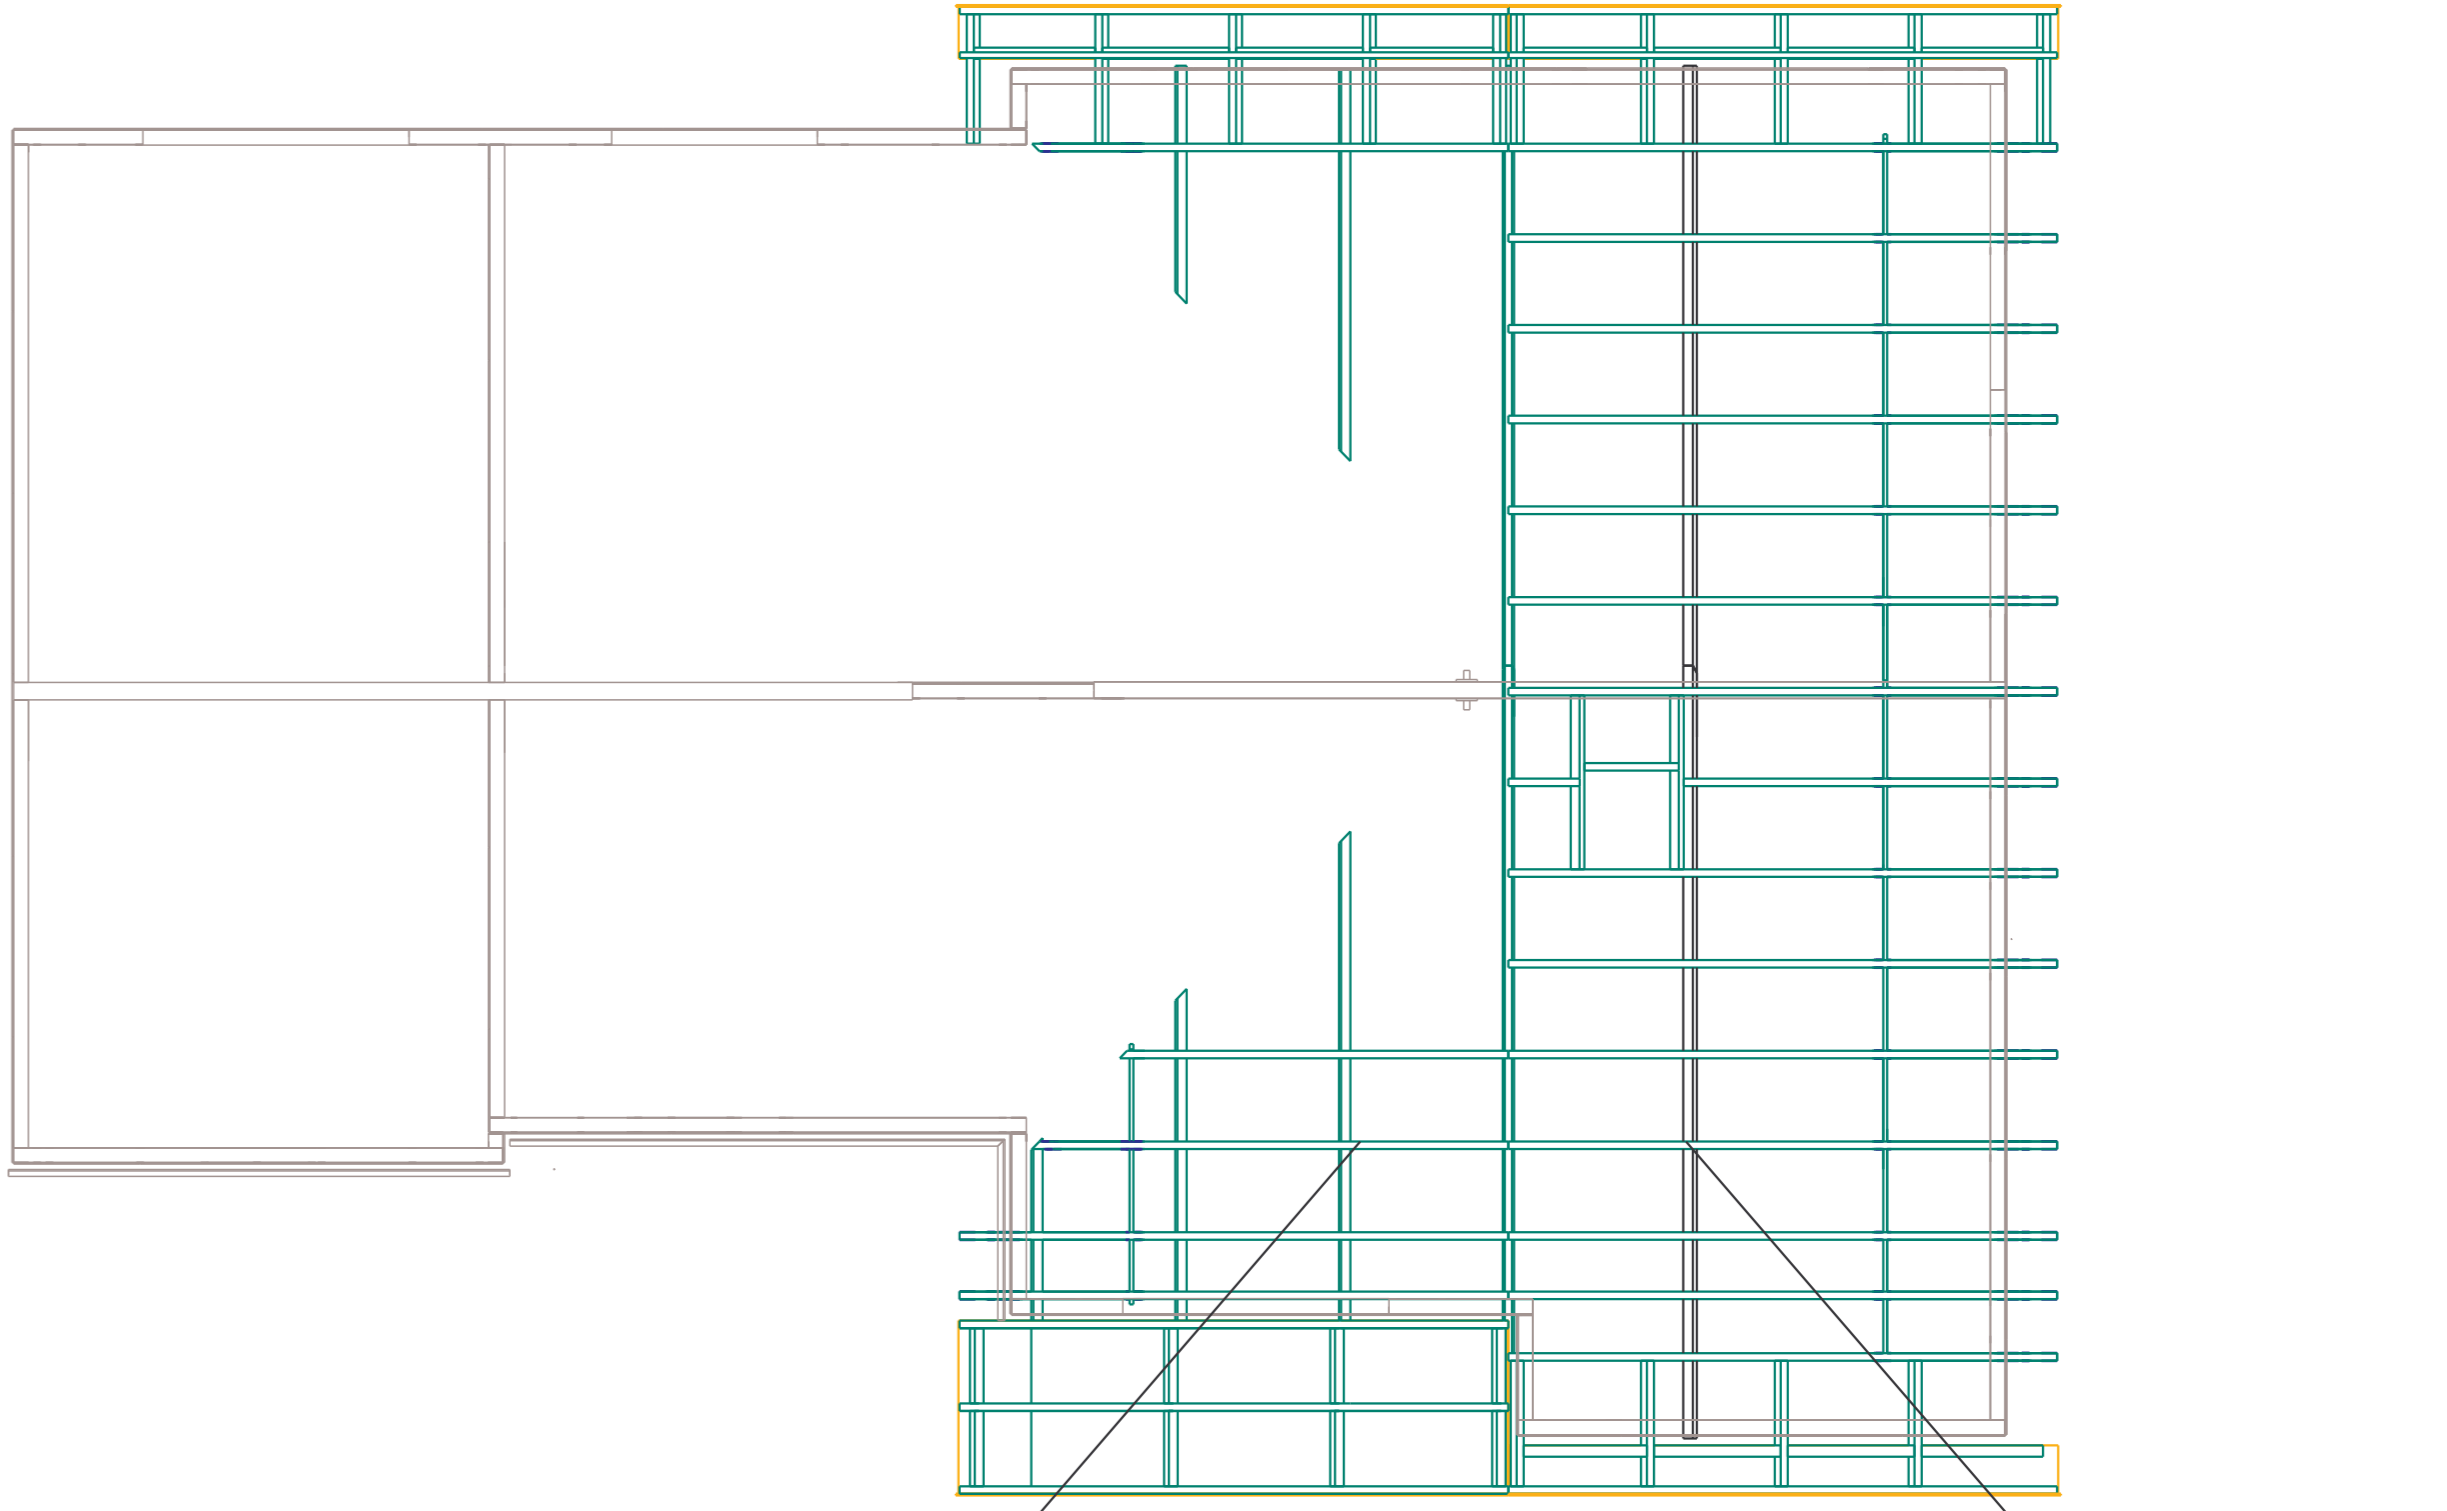

VUE EN PLAN CHARPENTE LONG PAN

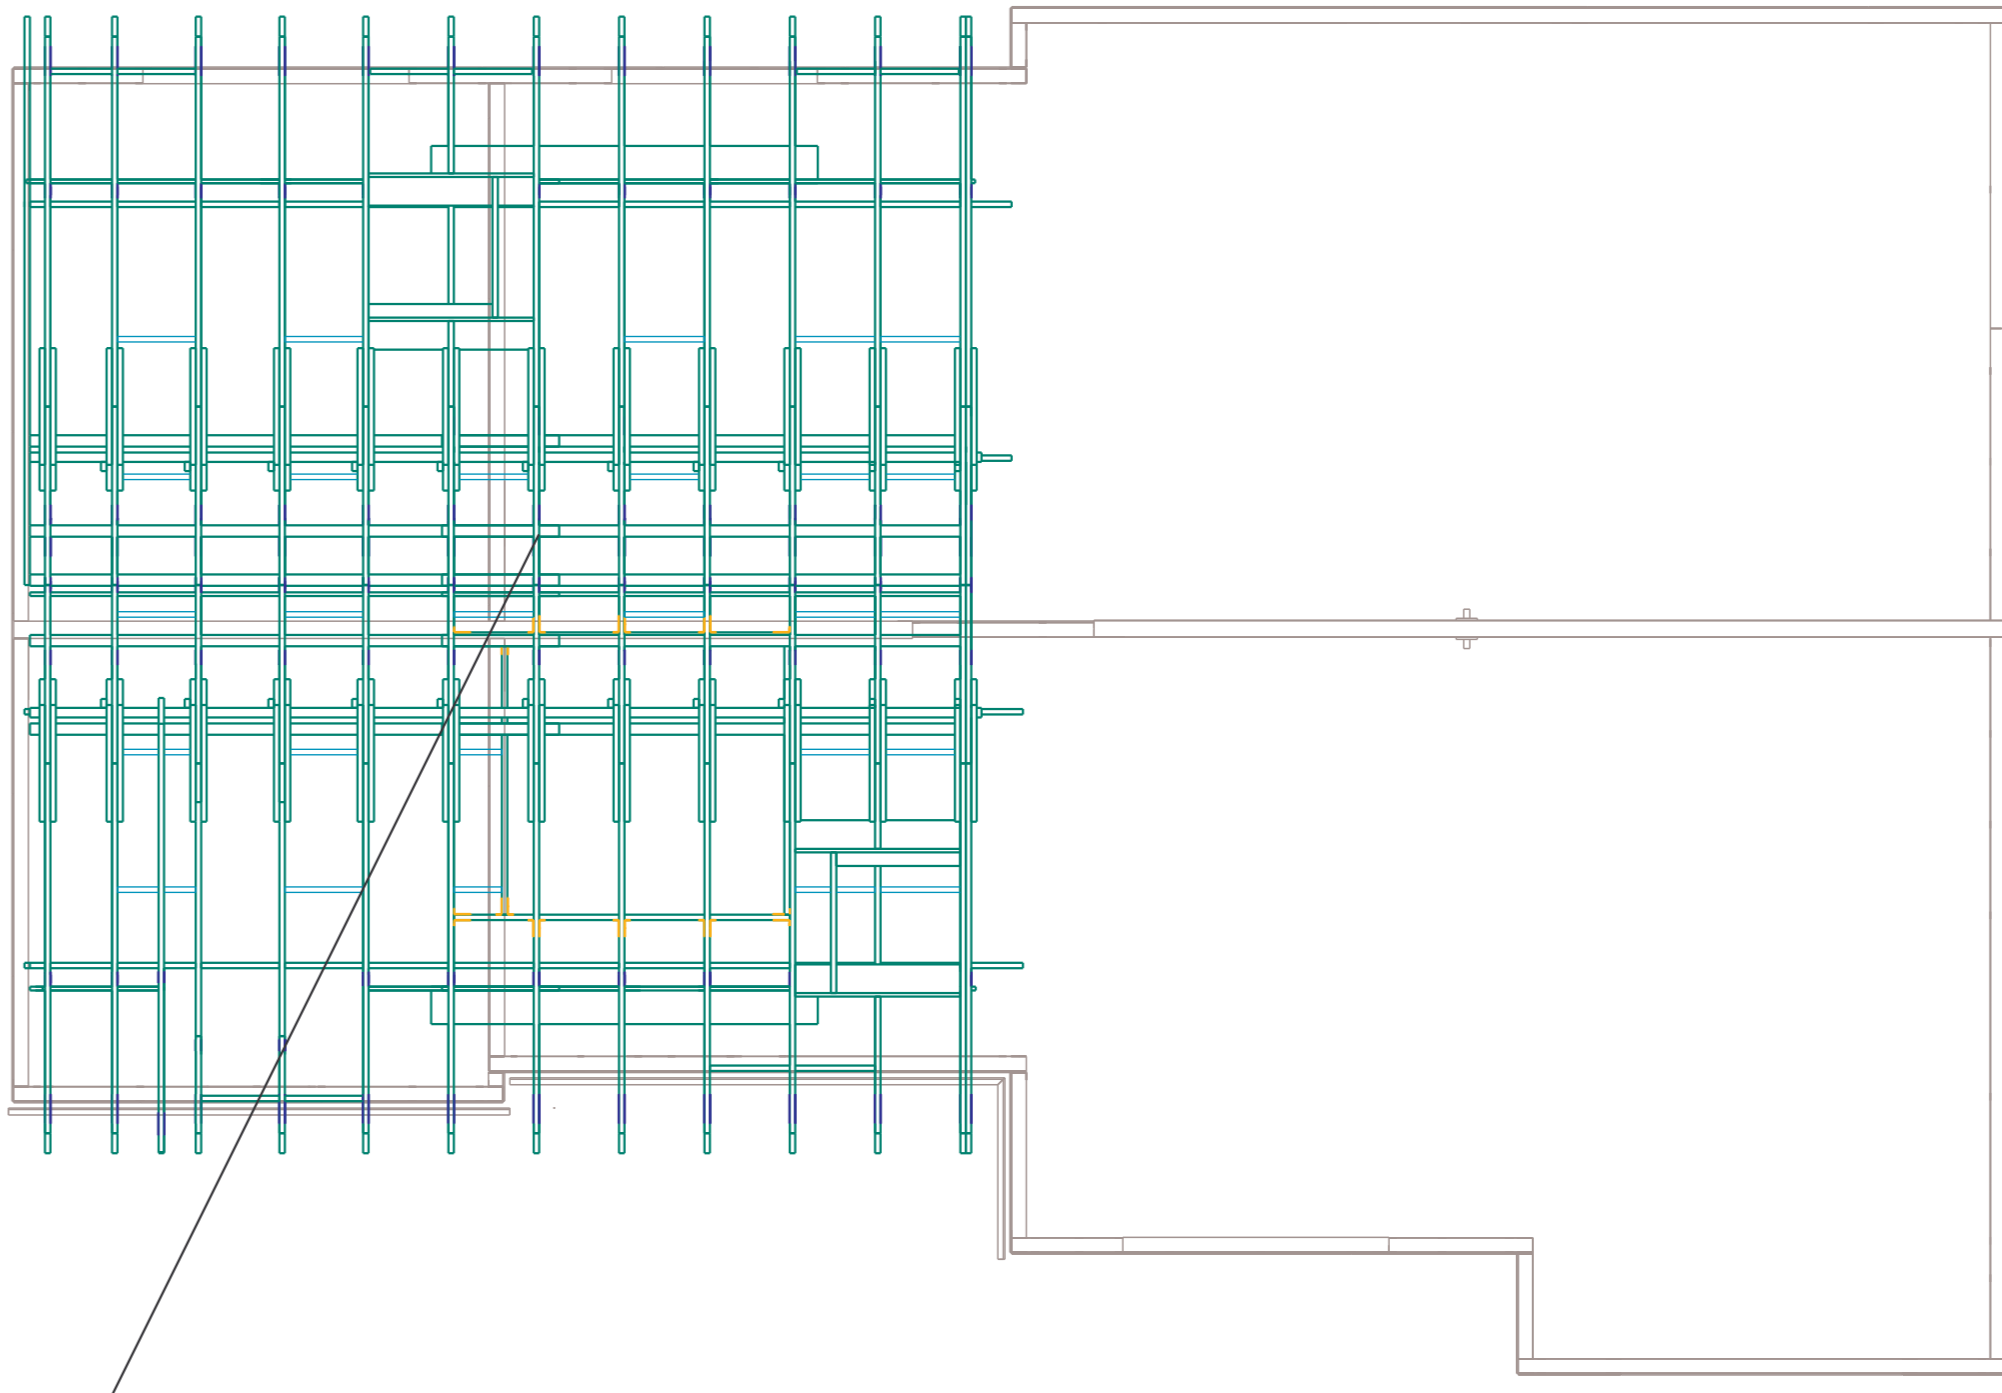

VUE EN PLAN CHARPENTE PENETRATION

