


# PLAN DE MASSE

ECH. 1/200<sup>e</sup>

Genets

des

rue

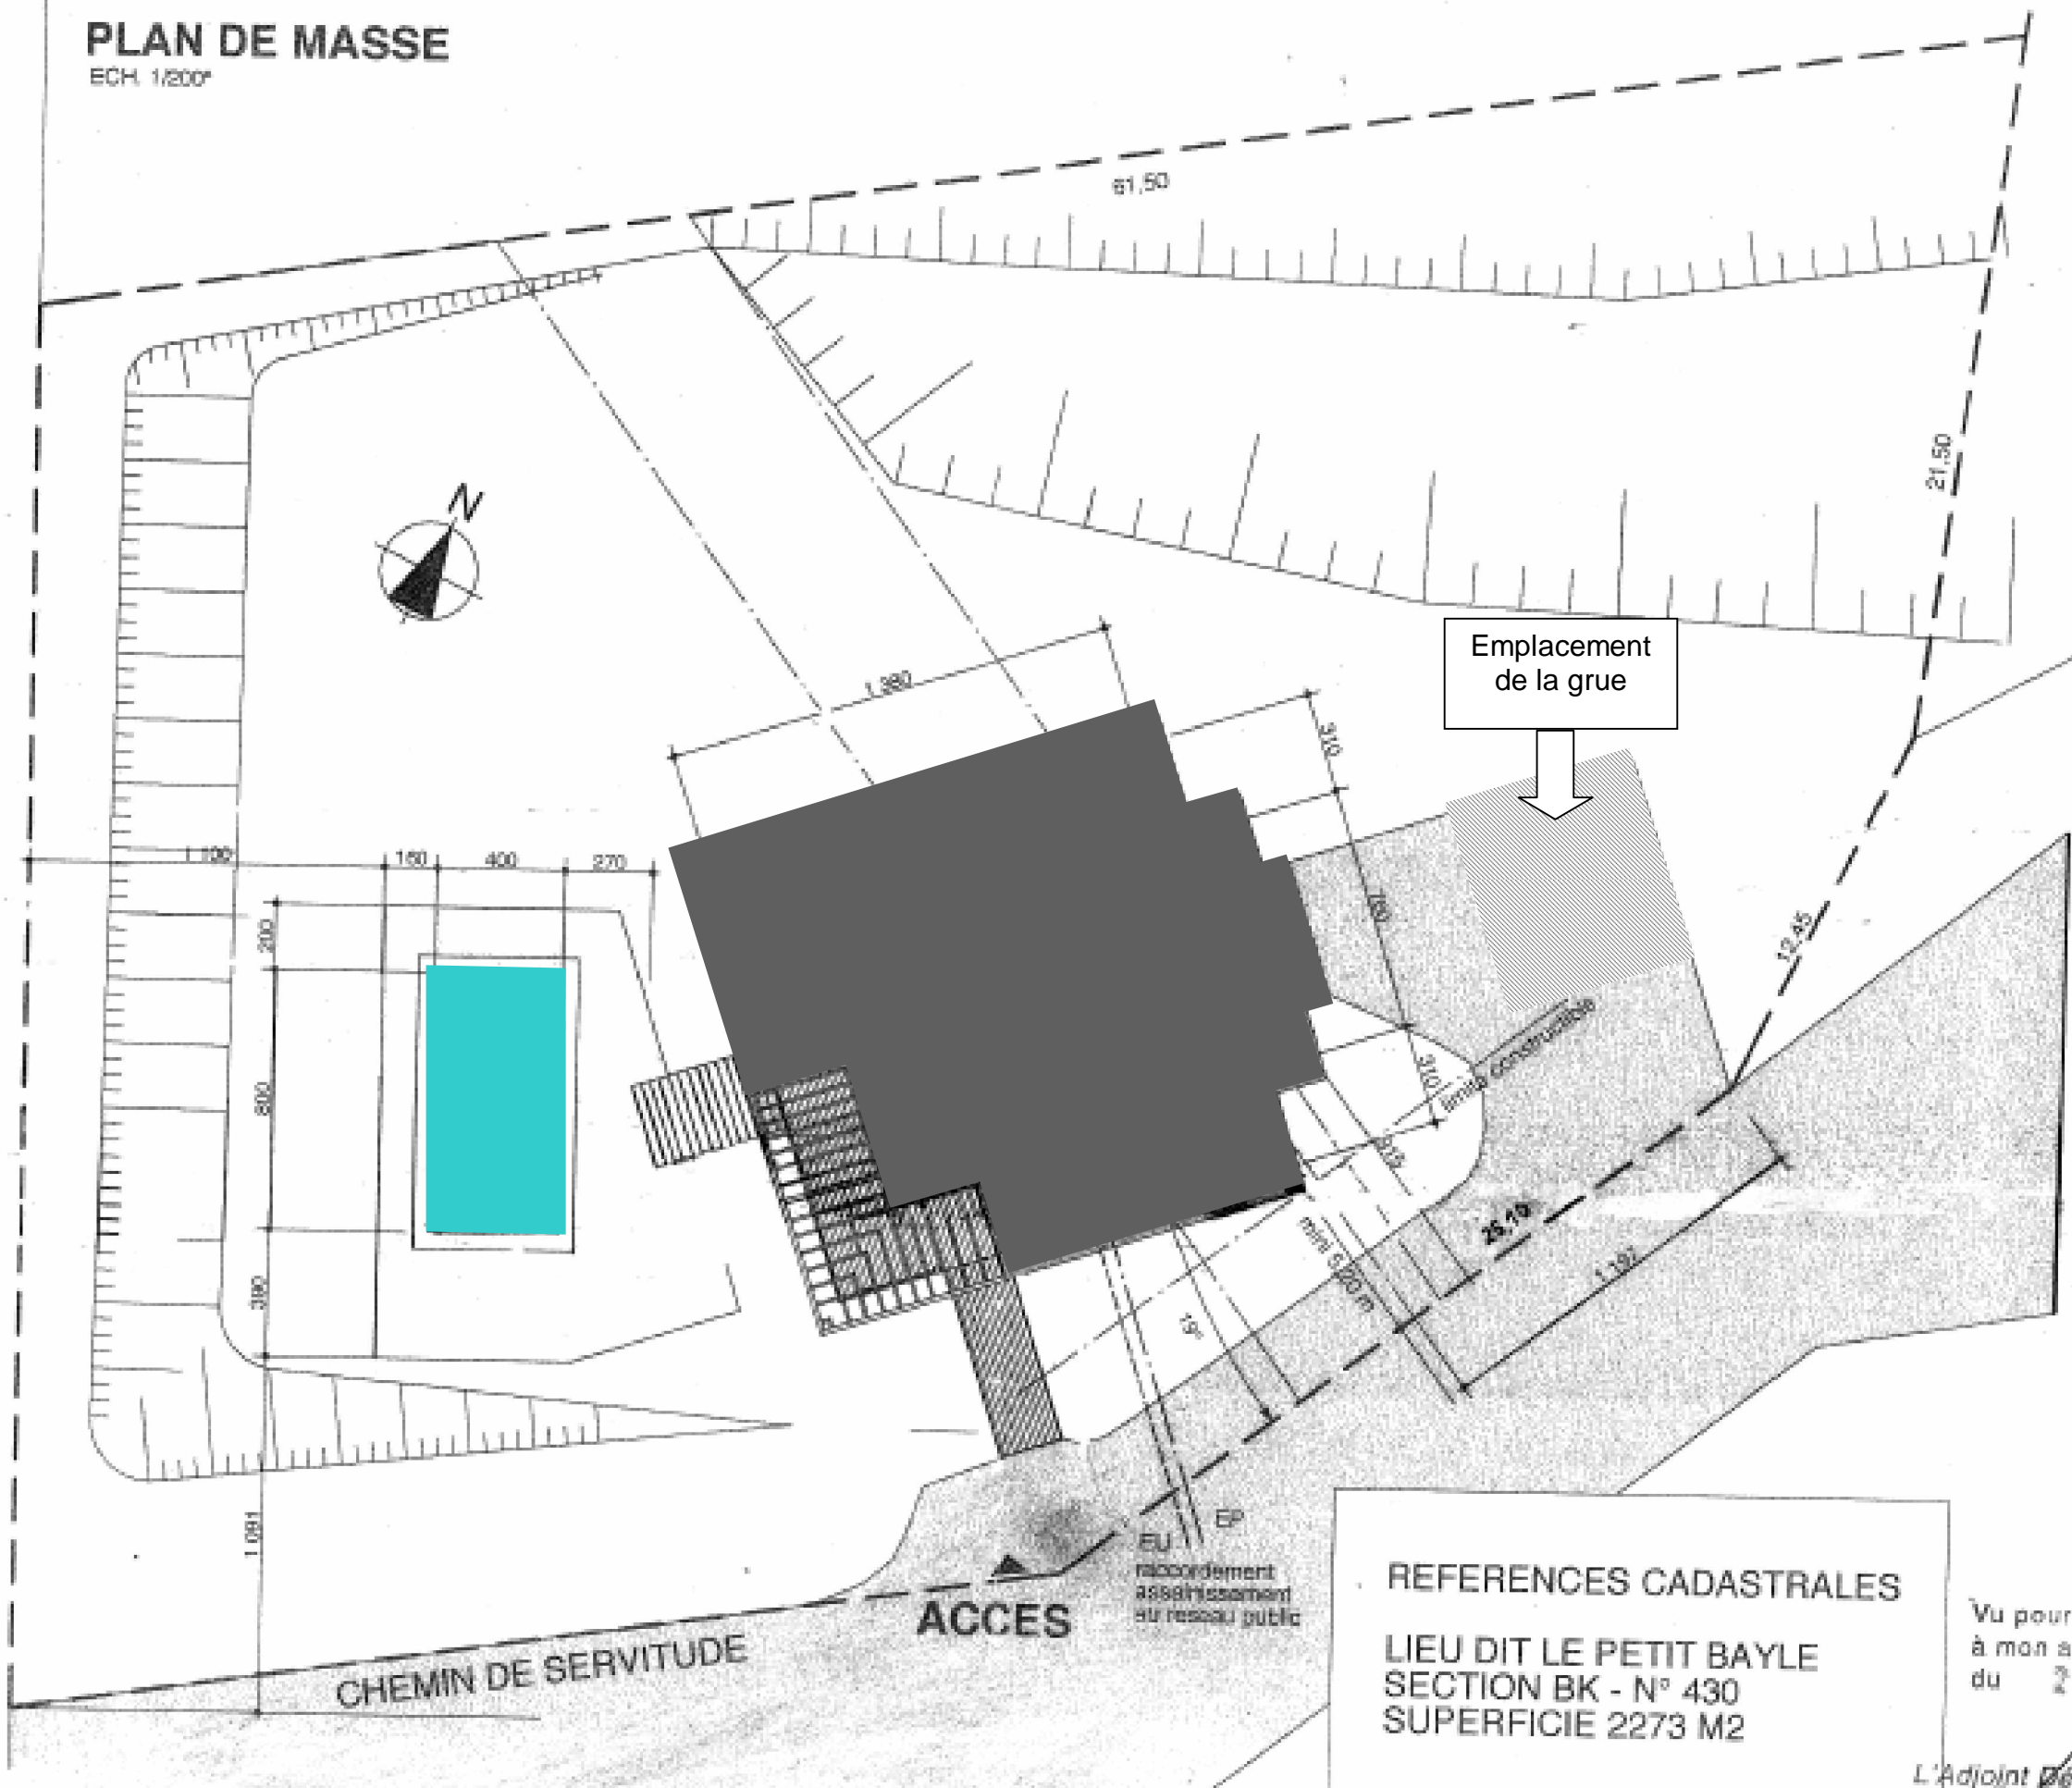

Emplacement de la grue

REFERENCES CADASTRALES  
LIEU DIT LE PETIT BAYLE  
SECTION BK - N° 430  
SUPERFICIE 2273 M2

Vu pour être annexé  
à mon arrêté en date  
du 29 10 2015

L'Adjoint Délégué

