


PLAN DE CHEVRONNAGE SURELEVATION

arbalétrier d'arêtier




fourrure d'arêtier

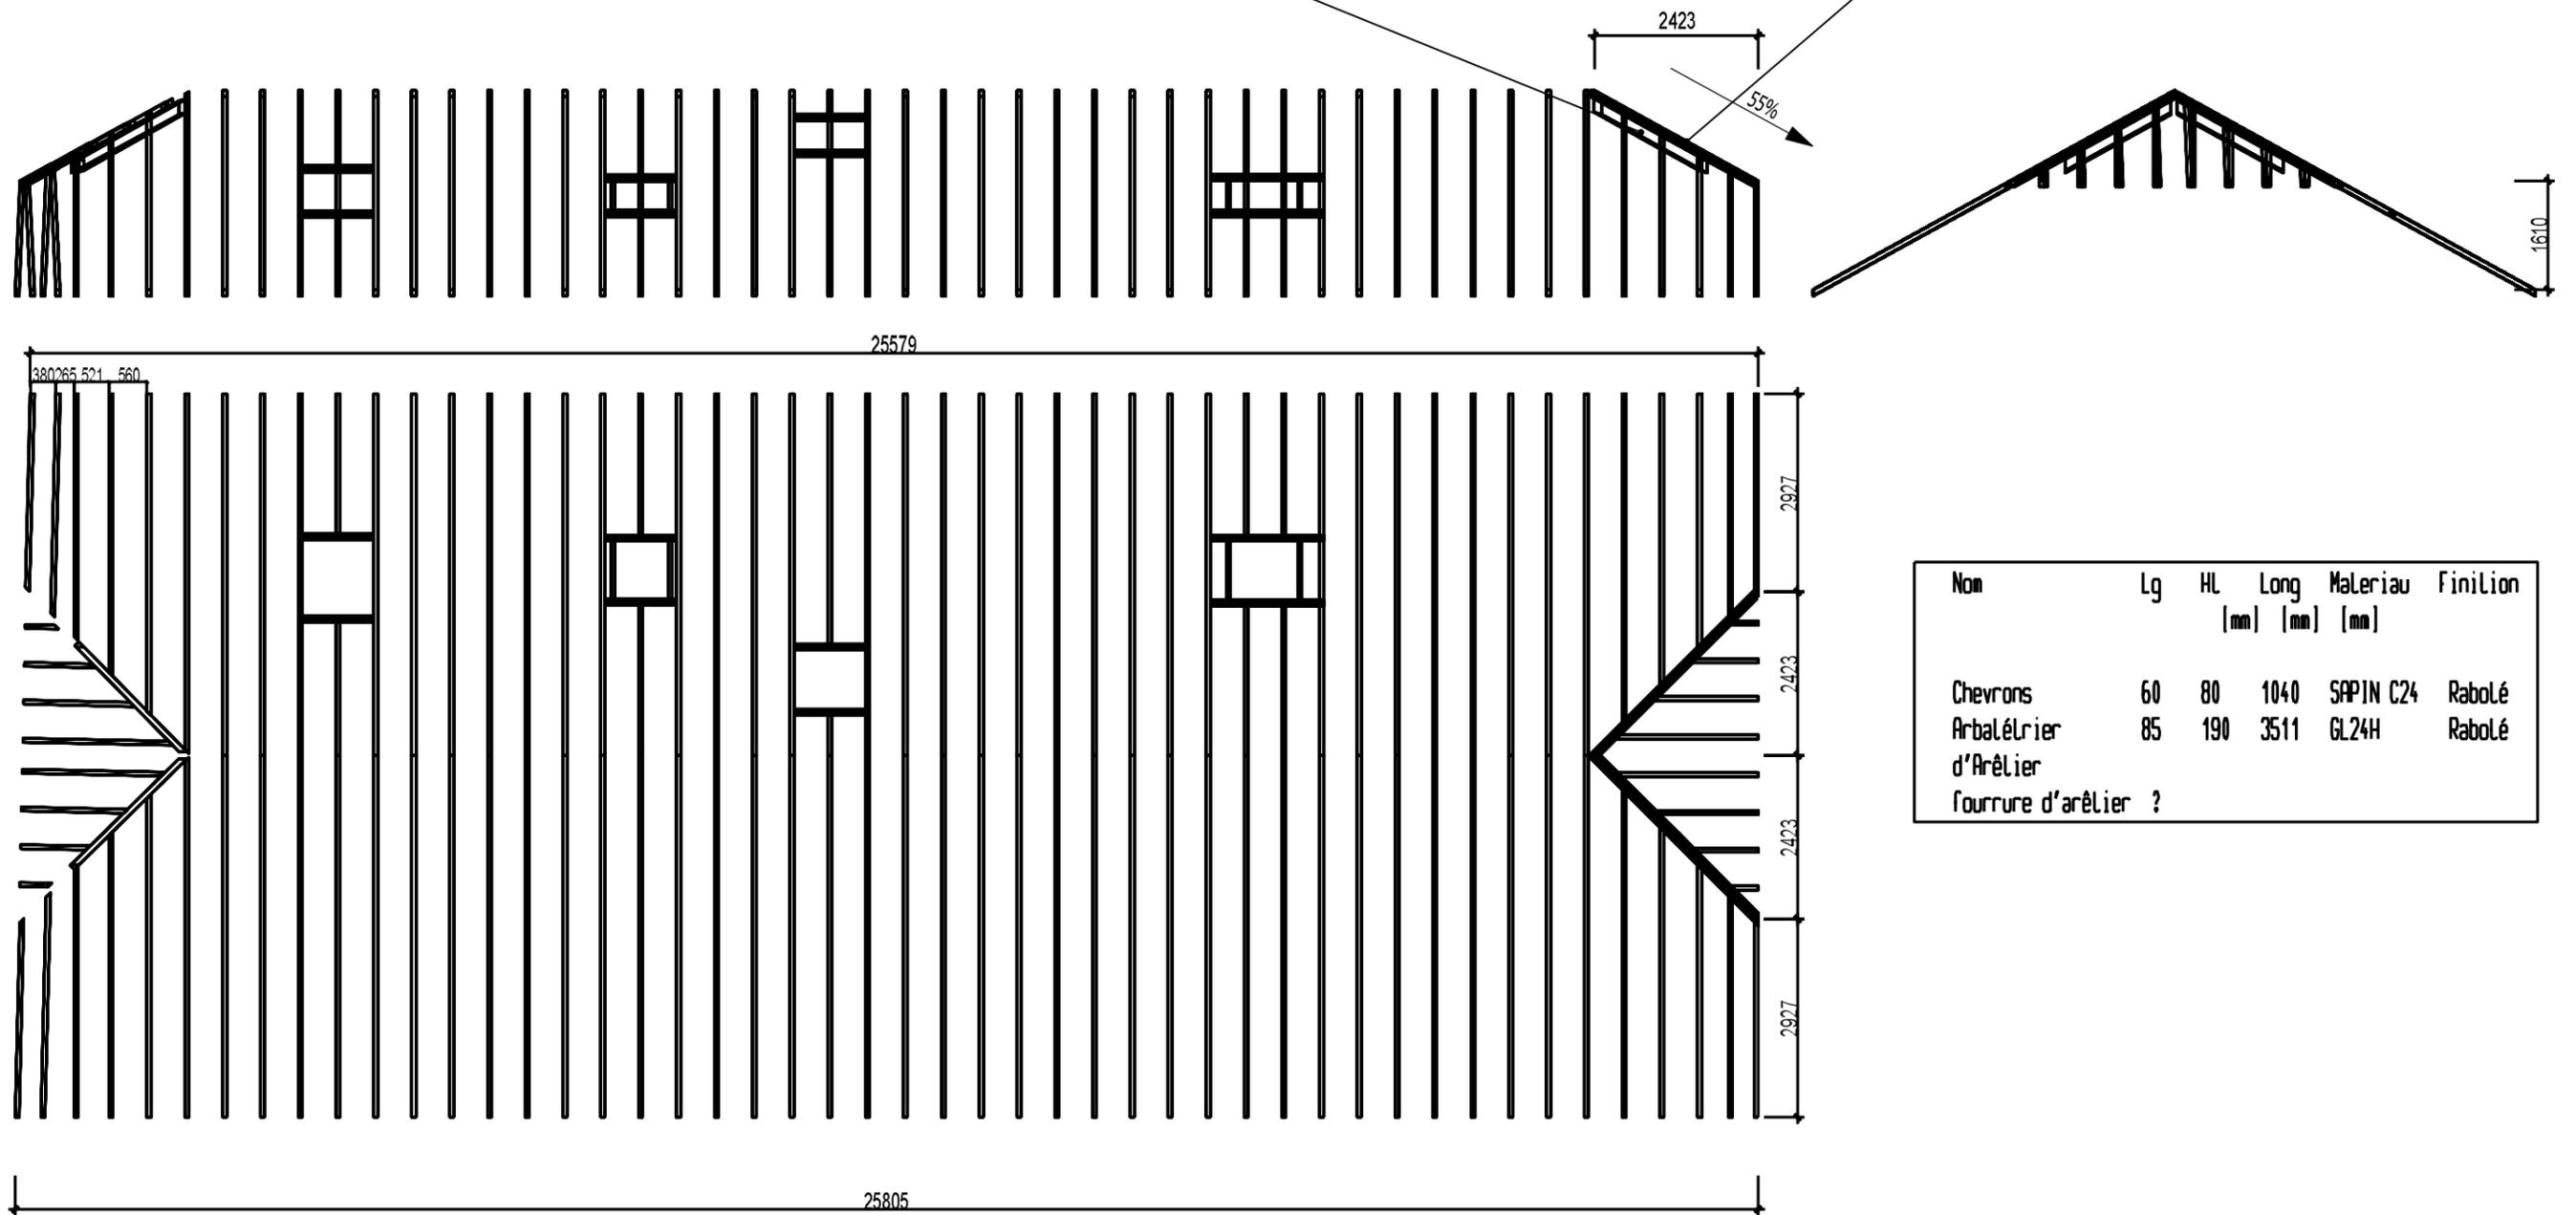

Nom	Lg	HL	Long [mm]	Materiau [mm]	Finilion
Chevrans	60	80	1040	SAPIN C24	Rabolé
Arbalétrier d'Arêlier	85	190	3511	GL24H	Rabolé
fourrure d'arêlier	?				

Date de modification:	
Nom du projet: BAC TCB E21	No du projet: Echelle : 1:100
	Plan N° :
	Cadre N° : 15

PLAN DE CHEVRONNAGE EXTENSION

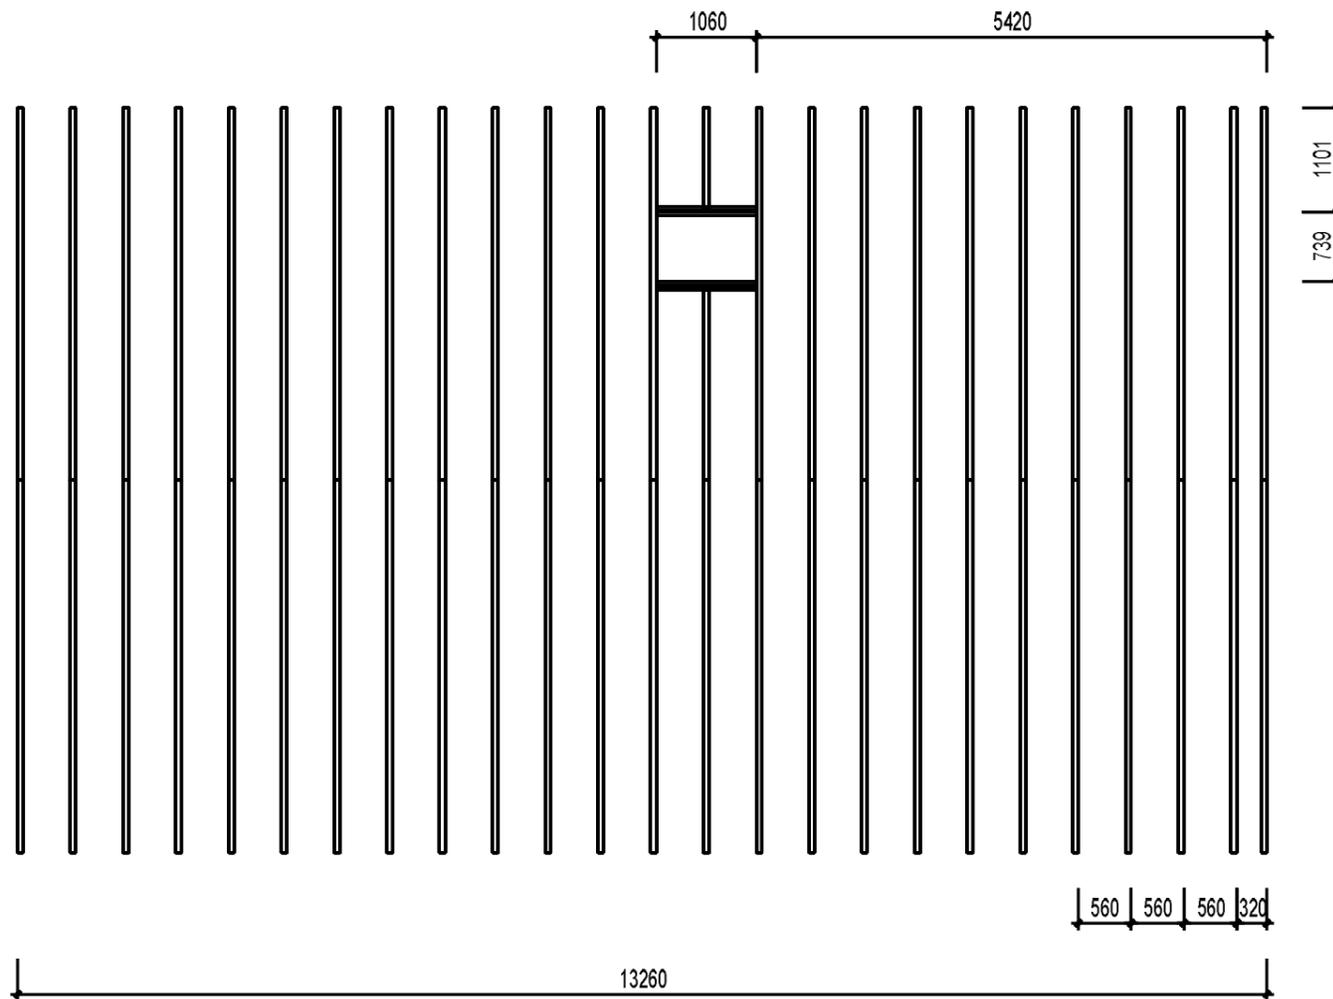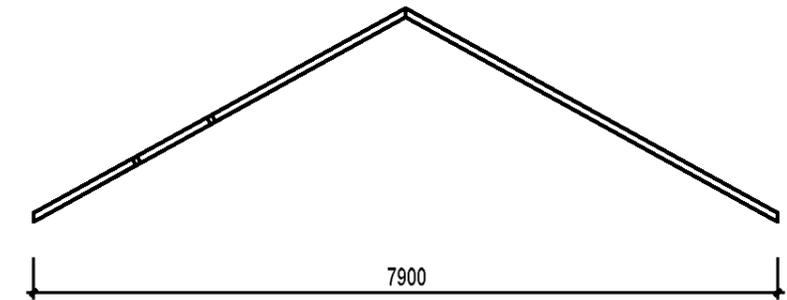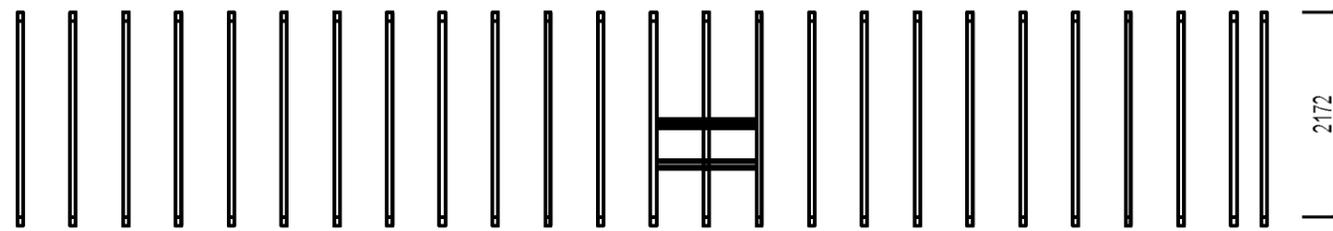

Date de modification:	
Nom du projet: BAC TCB E21	No du projet: Echelle : 1:100
	Plan N° :
	Cadre N° : 20