


DEBIT FERME F01								
N°	Nb	Nom	Lg [mm]	Hl [mm]	Long [mm]	Materiau	Finition	
P6	1	Poinçon	168	168	2536	SAPIN C24	Raboté	
P7	2	Contre-fiche	65	150	1607	SAPIN C24	Raboté	
P8	2	Lien	65	150	1768	SAPIN C24	Raboté	
P9	2	Echantignolle	65	351	619	SAPIN C24	Raboté	
P10	2	Moise	85	190	6980	SAPIN C24	Raboté	
P11	2	Arba	85	240	3792	SAPIN C24	Raboté	

VUE DE FACE FERME F01

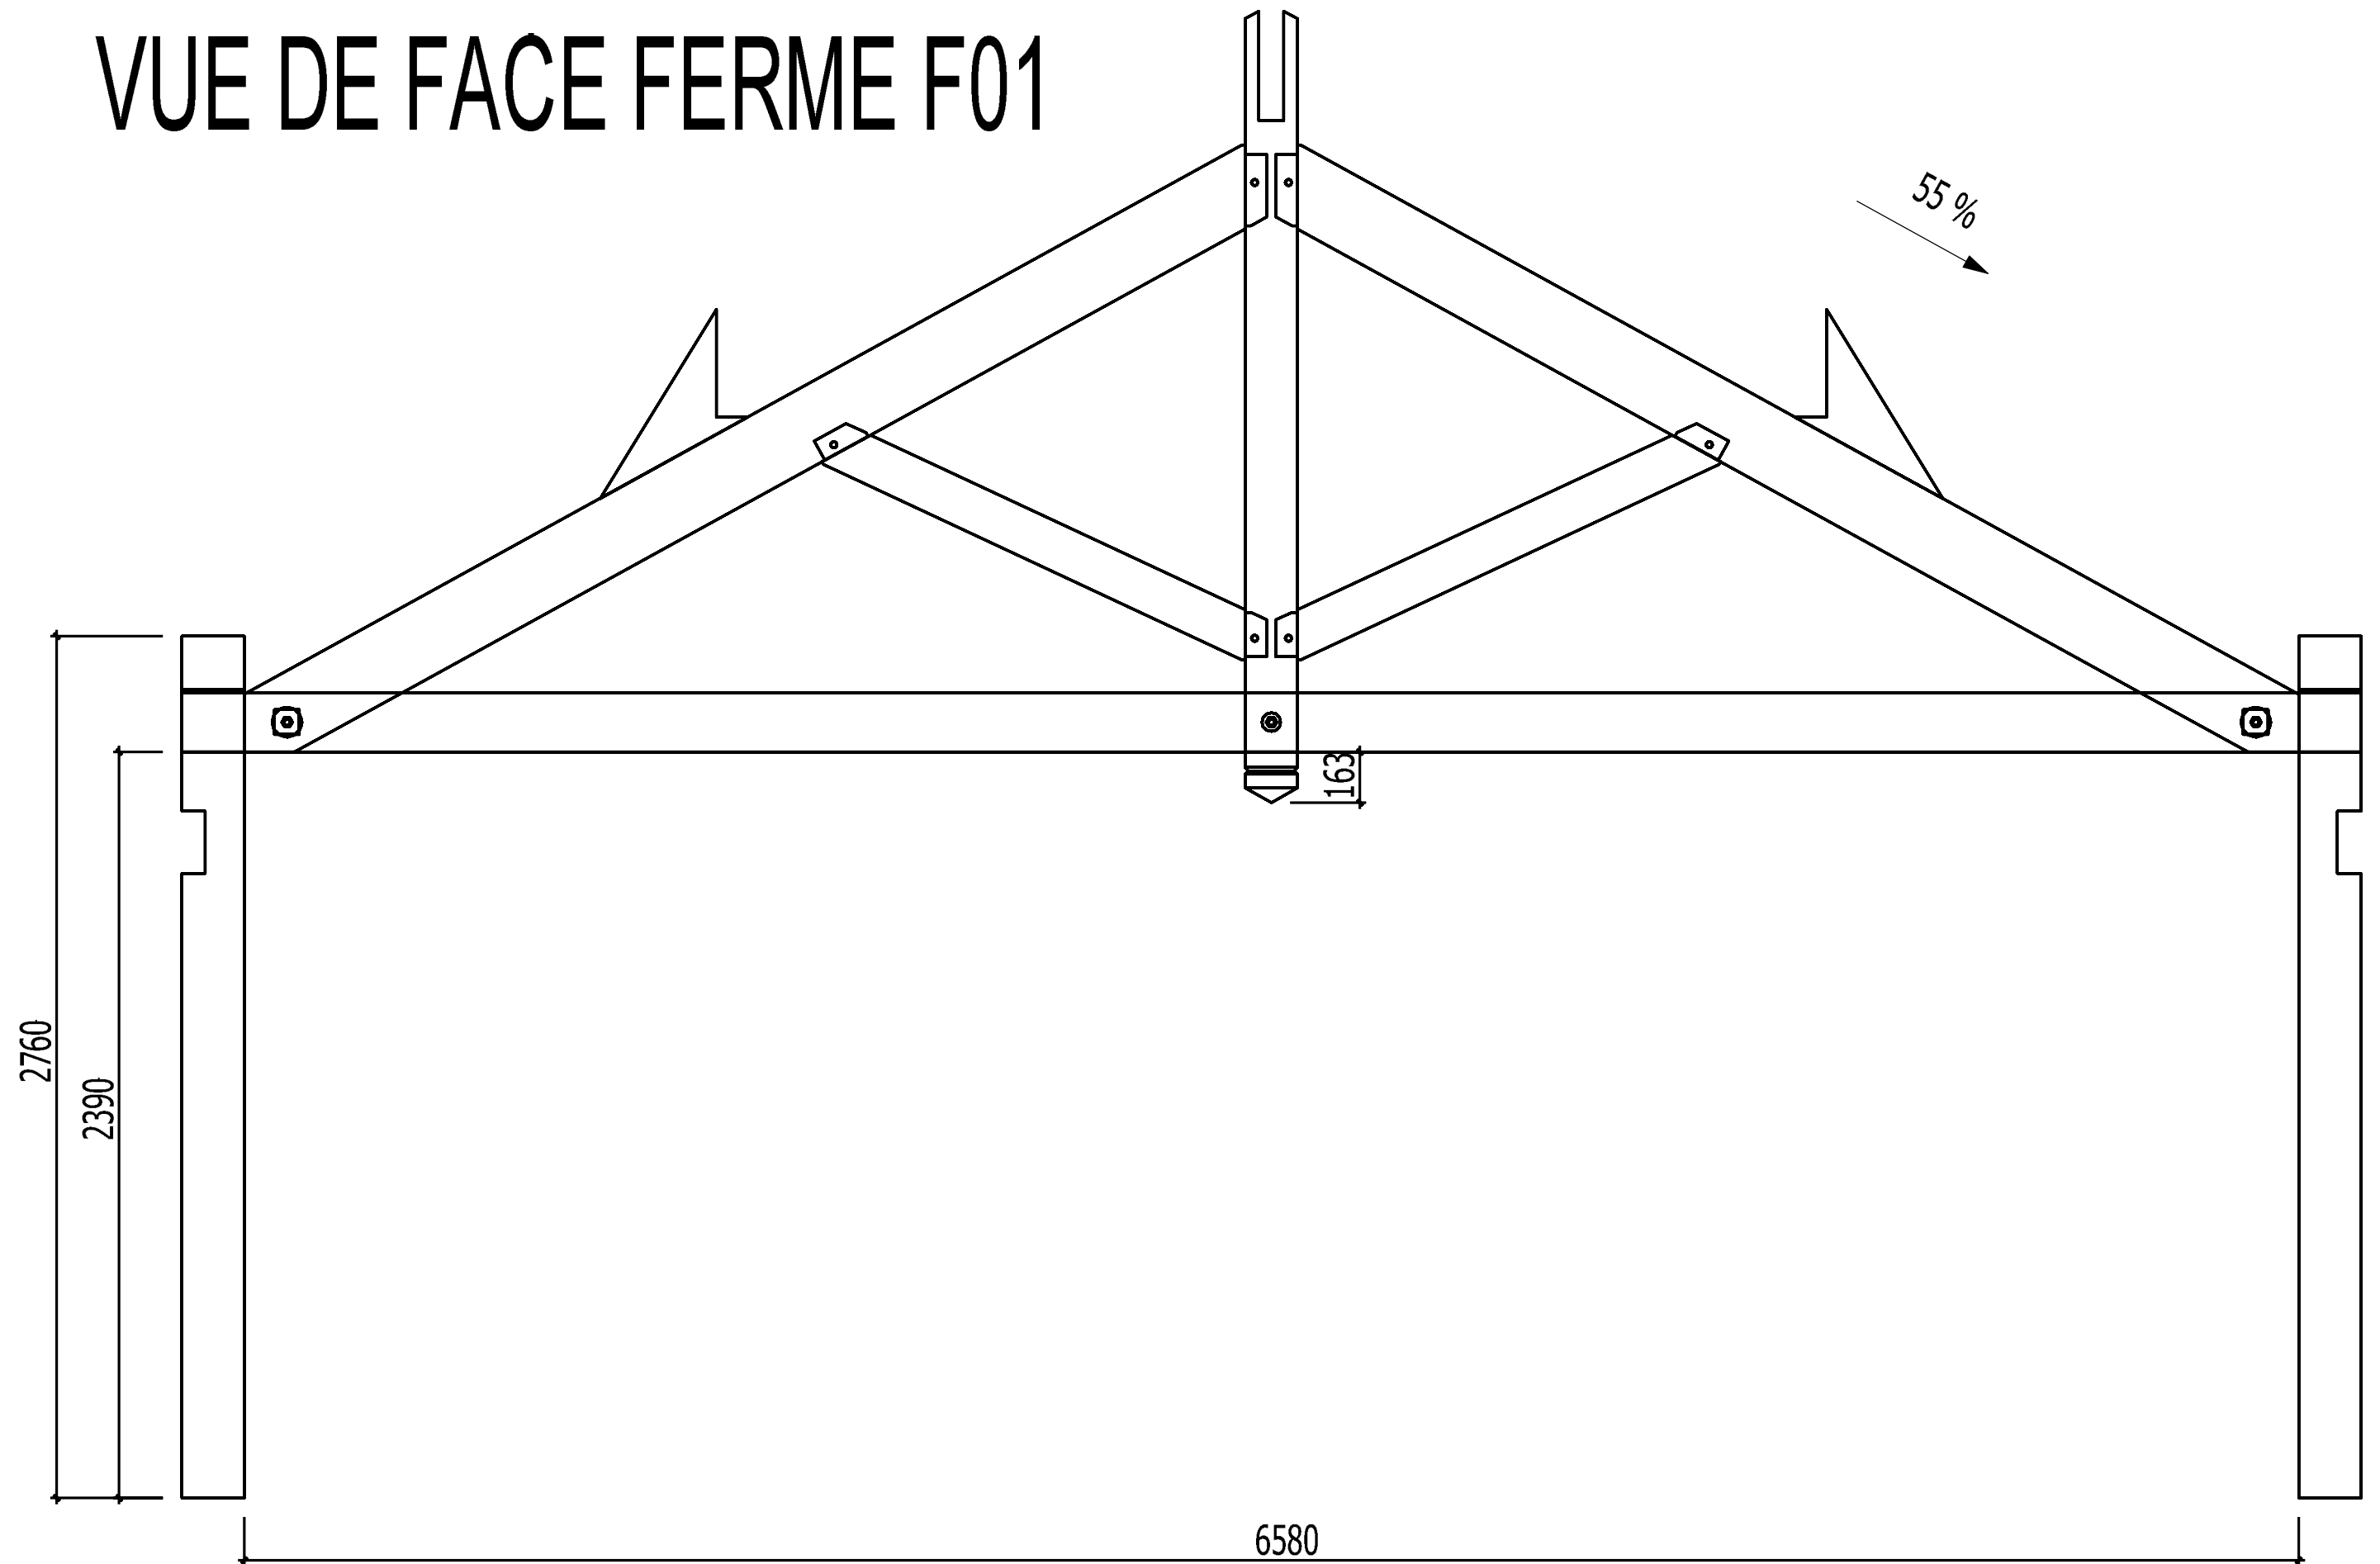

Date de modification:			
Nom du projet: BAC TCB E21		No du projet: 4	Echelle : 1:20
		Plan N° :	
		Cadre N° :	21