


Poteau

Arbalétrier

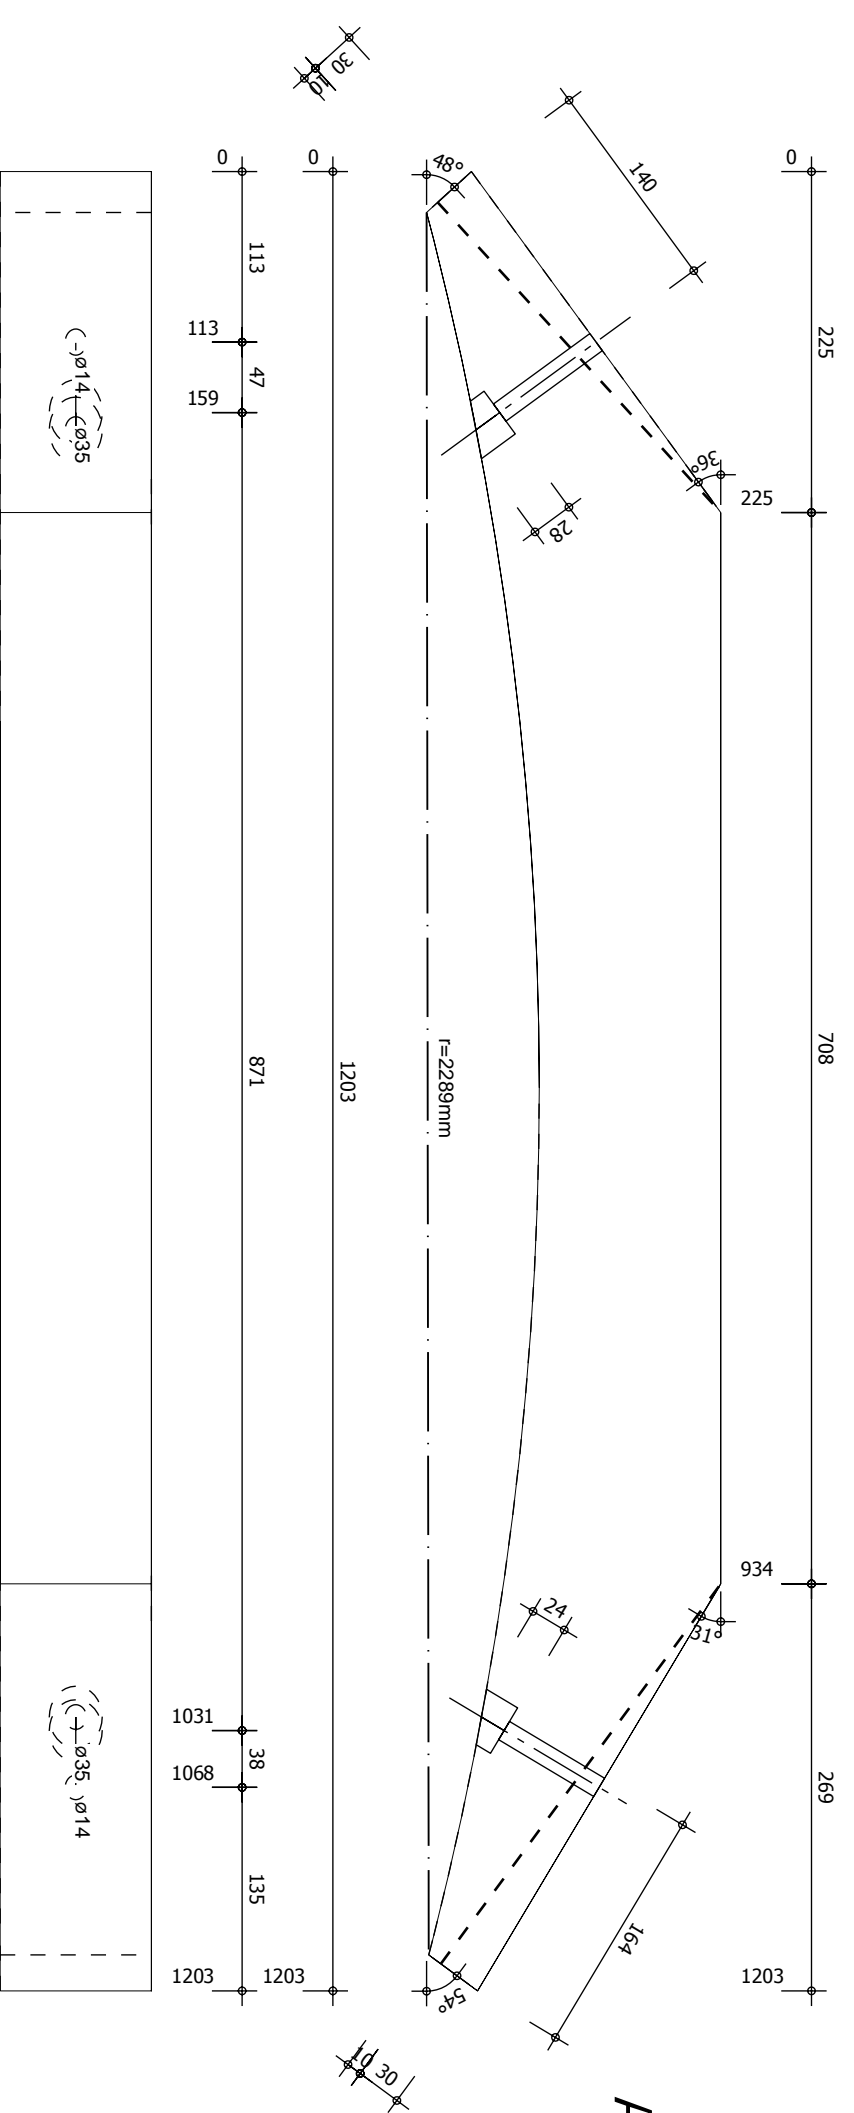

Pos
53

Name: **Contrefiche basse**
Anzahl: **2**

B/H: **100mm/200mm**
Länge: **1203mm**
Material: **KVH**

Datum: **11.01.2013**
Projekt:
Maßstab: **1:5**

Element 1/2 ferme / poteau -


Pos
52

Name: **Contrefiche haute**
Anzahl: **2**

B/H: **200mm/100mm**
Länge: **1390mm**
Material: **KVH**

Datum: **11.01.2013**
Projekt:
Maßstab: **1:5**

Element 1/2 ferme / poteau -

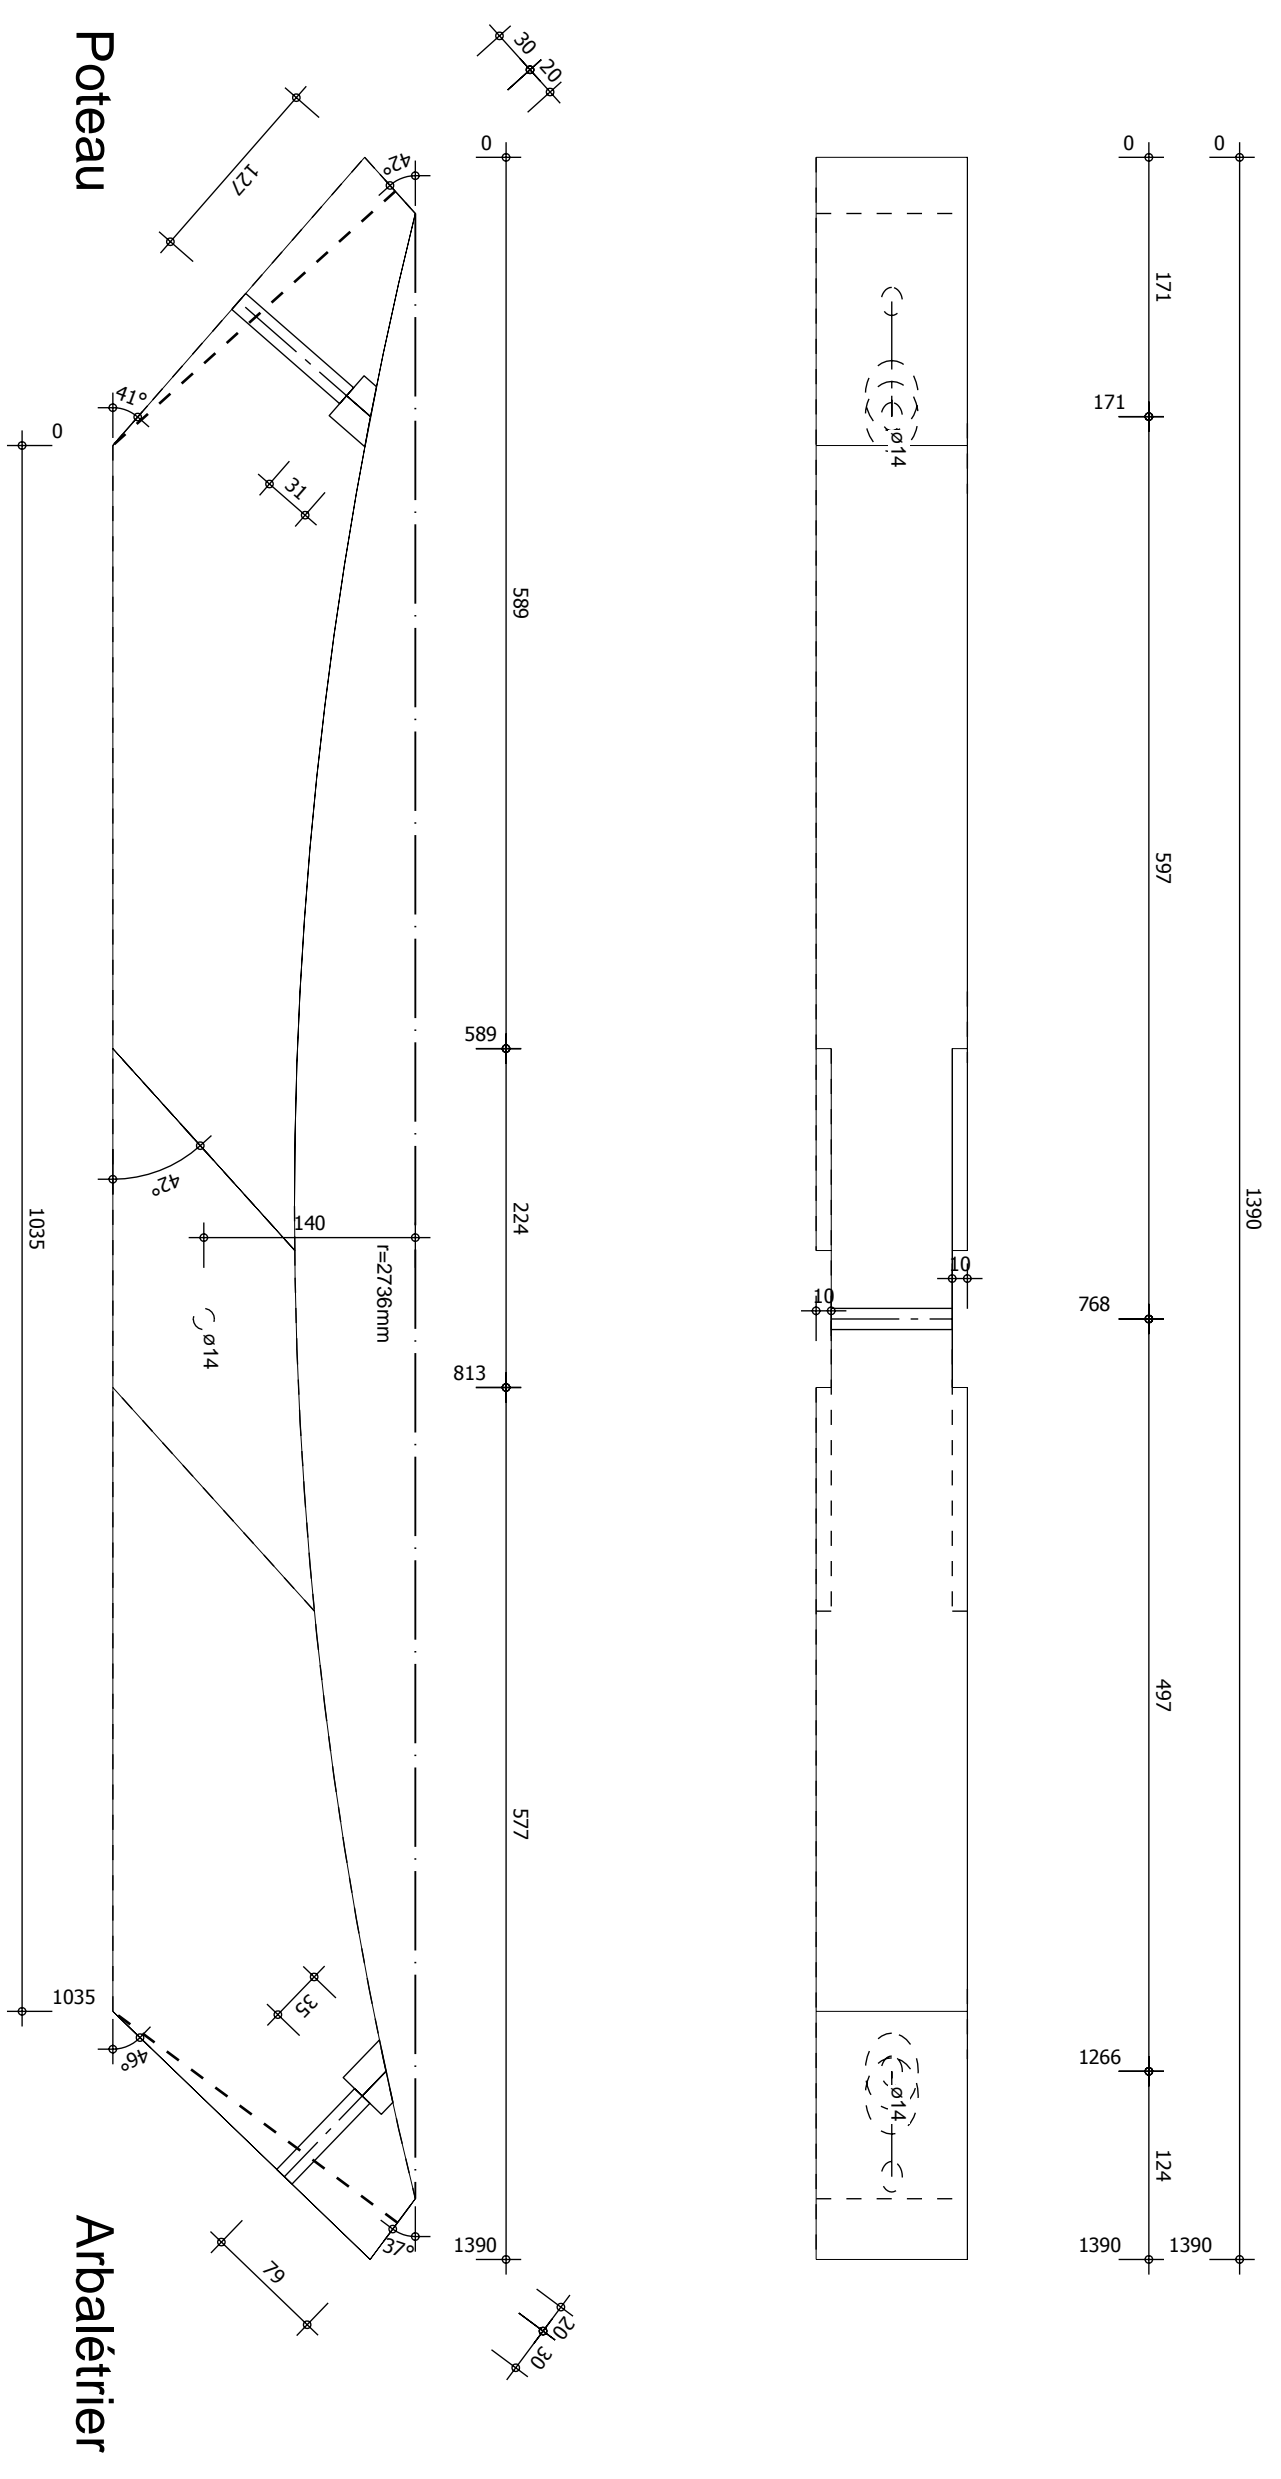


Pos
50

Name: **Arbalétrier**
Anzahl: **2**

B/H: **100mm/200mm**
Länge: **5385mm**
Material: **GL32**

Datum: **11.01.2013**
Projekt:
Maßstab: **1:20**

Element 1/2 ferme / poteau -

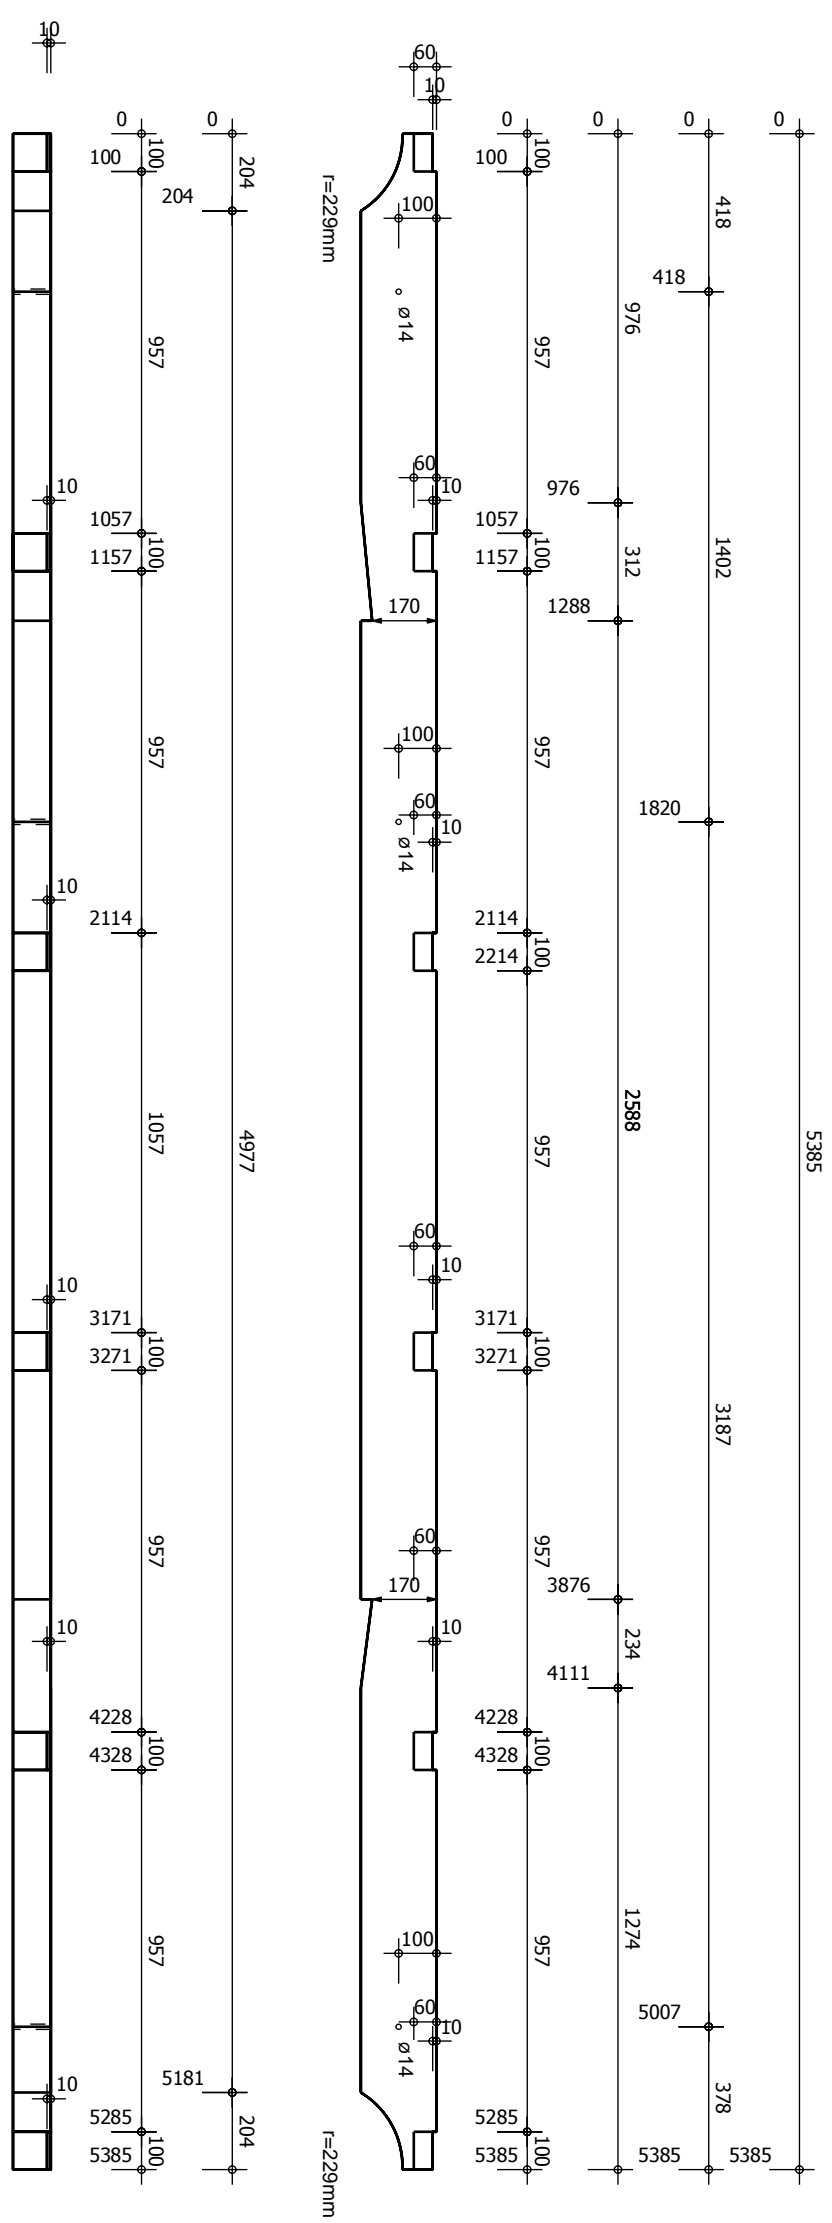


Pos
54

Name: **Poteau court**
Anzahl: **2**

B/H: **180mm/180mm**
Länge: **2420mm**
Material: **KVH-NSi**

Datum: **11.01.2013**
Projekt:
Maßstab: **1:10**

Element 1/2 ferme / poteau -

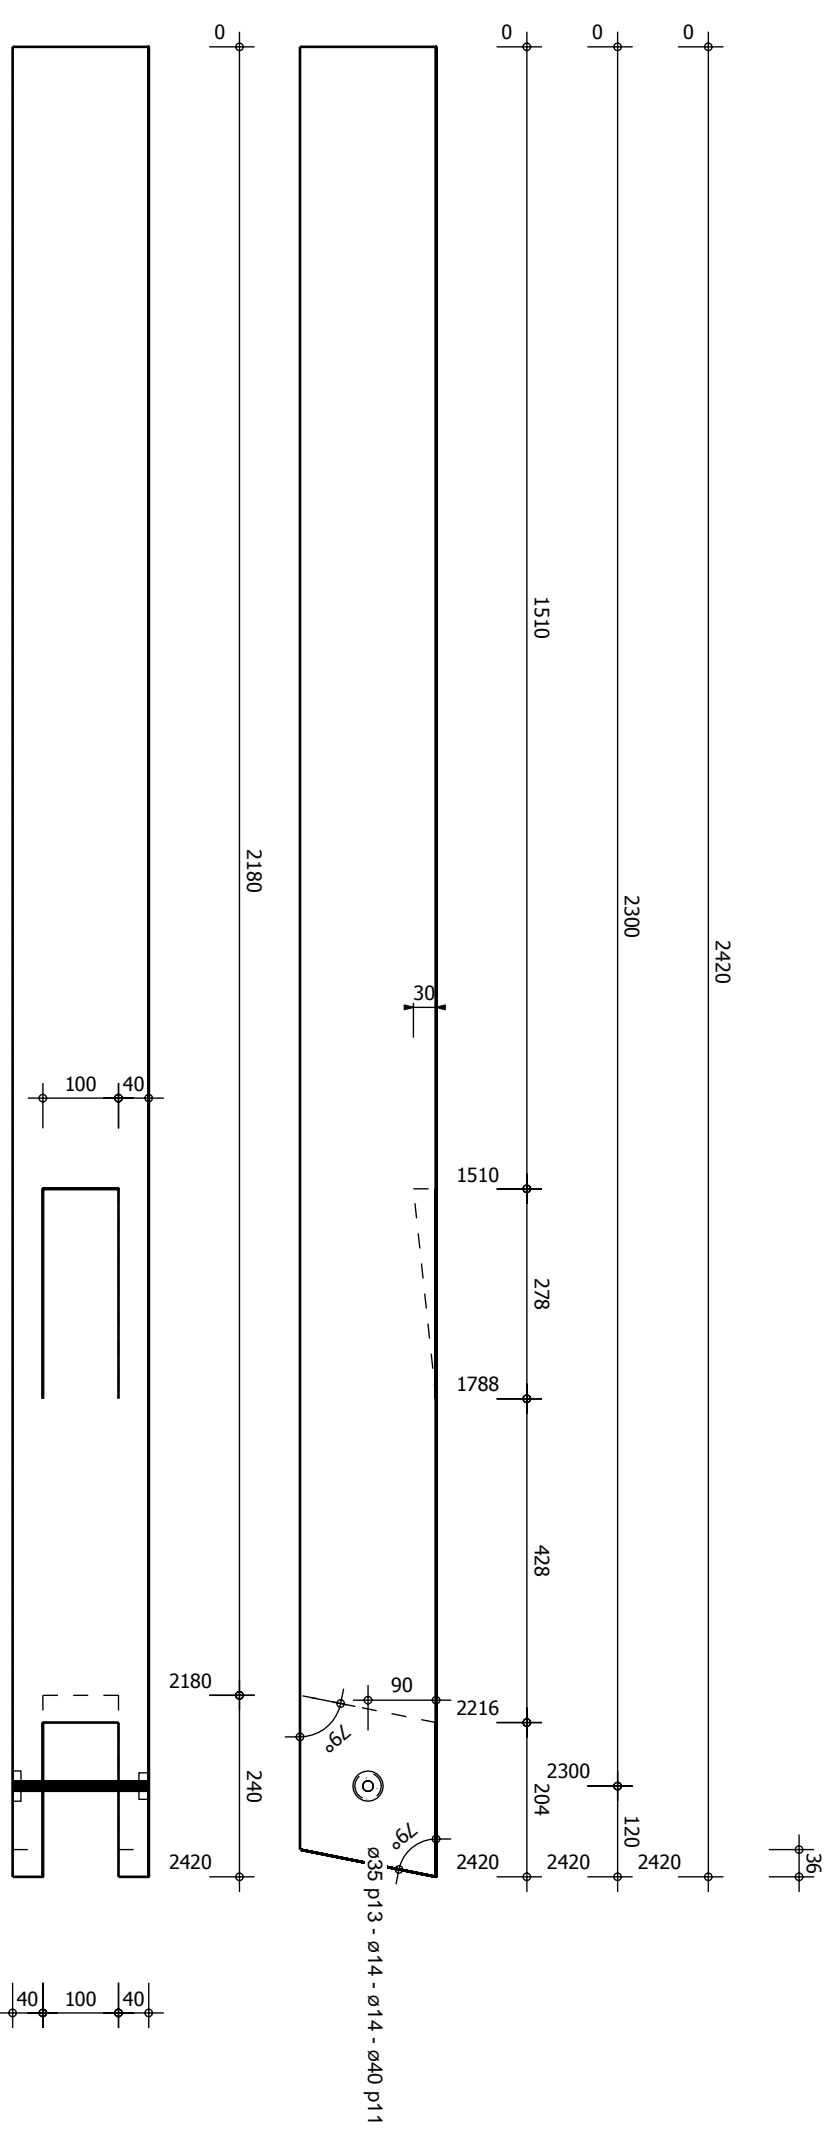


Pos
42

Name: **Montant**
Anzahl: **4**

B/H: **120mm/80mm**
Länge: **1249mm**
Material: **KVH**

Datum: **11.01.2013**
Projekt:
Maßstab: **1:5**

‘ ‘
, , Element Croix de Saint André -

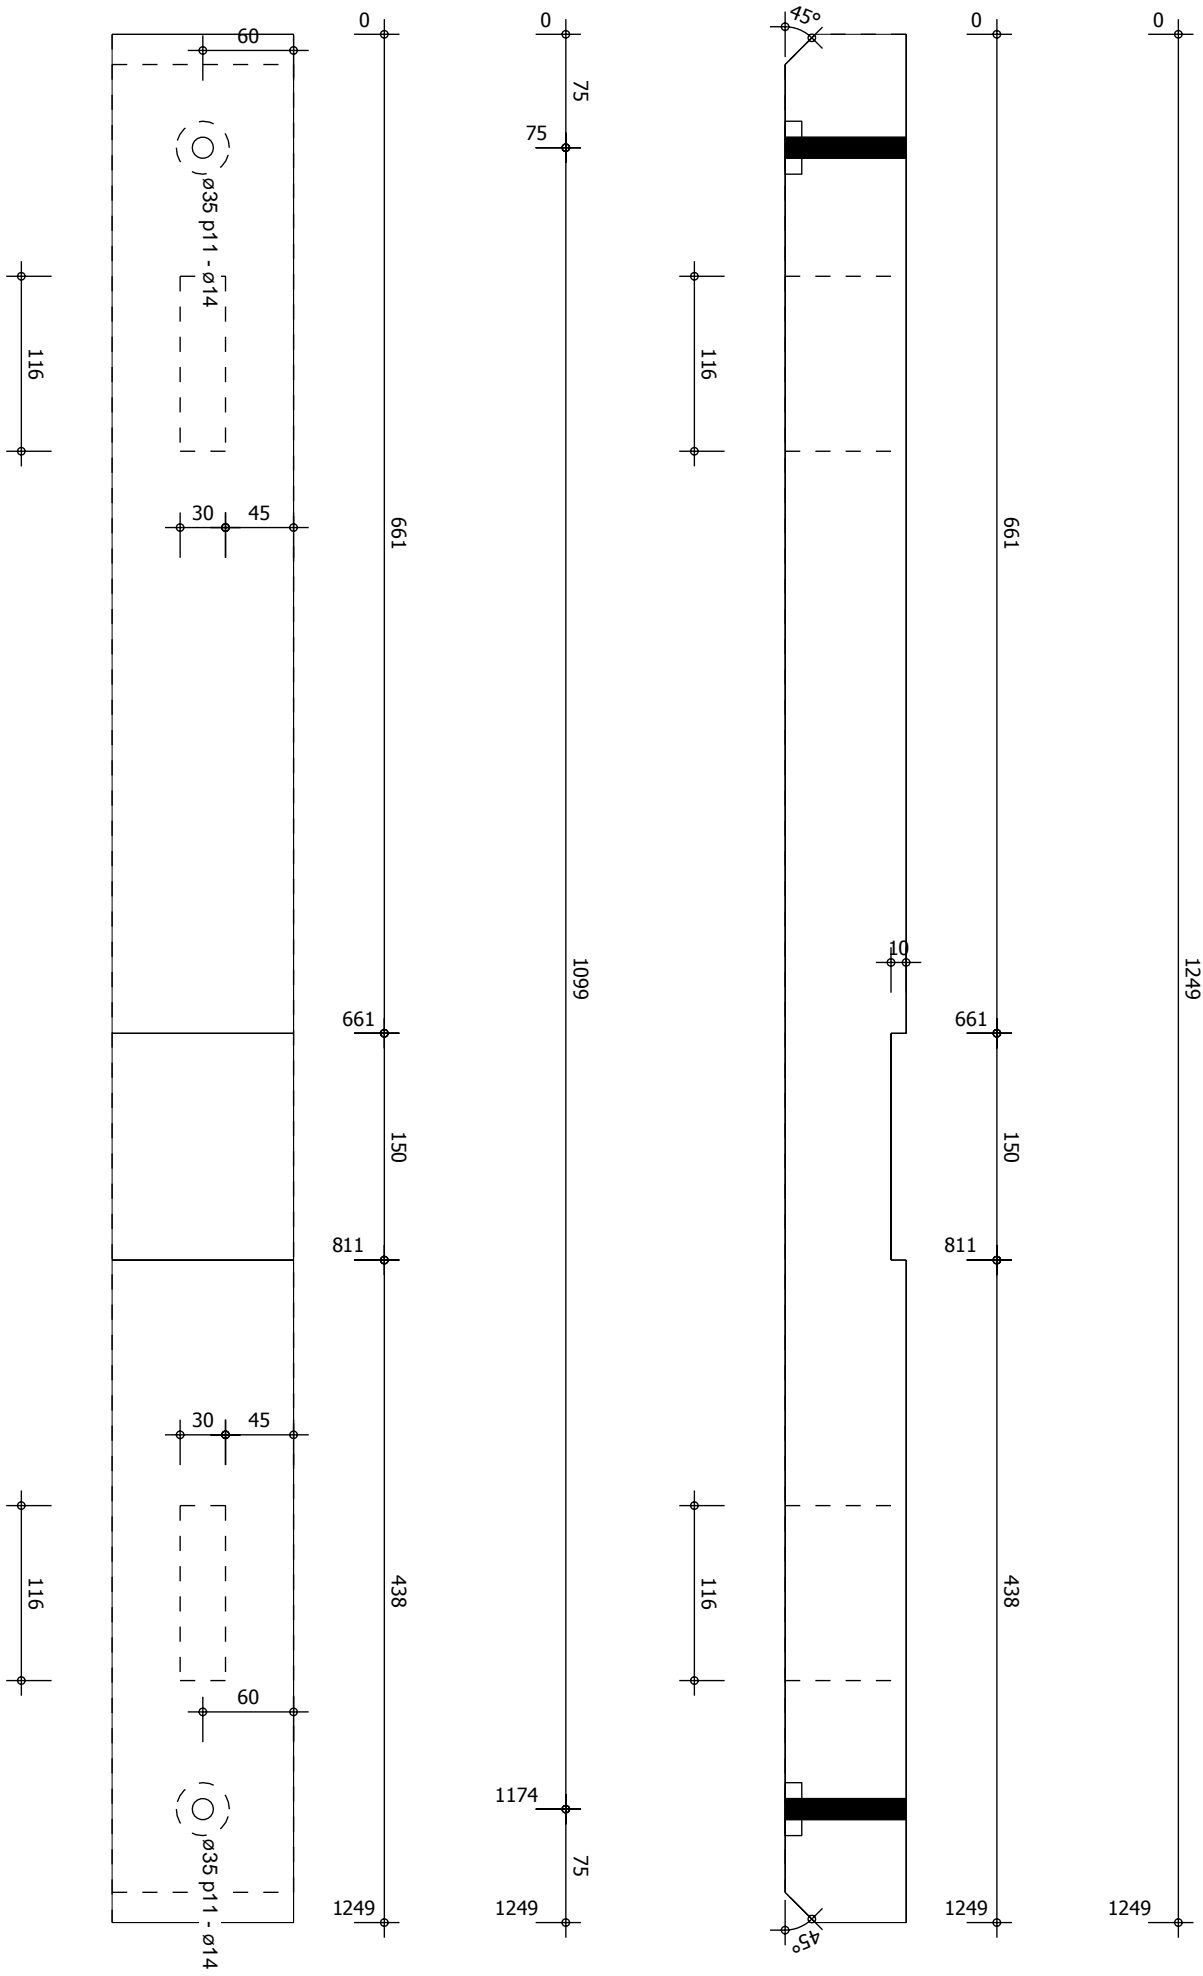


Pos
1










Name: **Entrait moisé**
Anzahl: **2**

B/H: **60mm/150mm**
Länge: **3750mm**
Material: **KVH**

Datum: **11.01.2013**
Projekt:
Maßstab: **1:10**


Element 1/2 ferme / poteau -

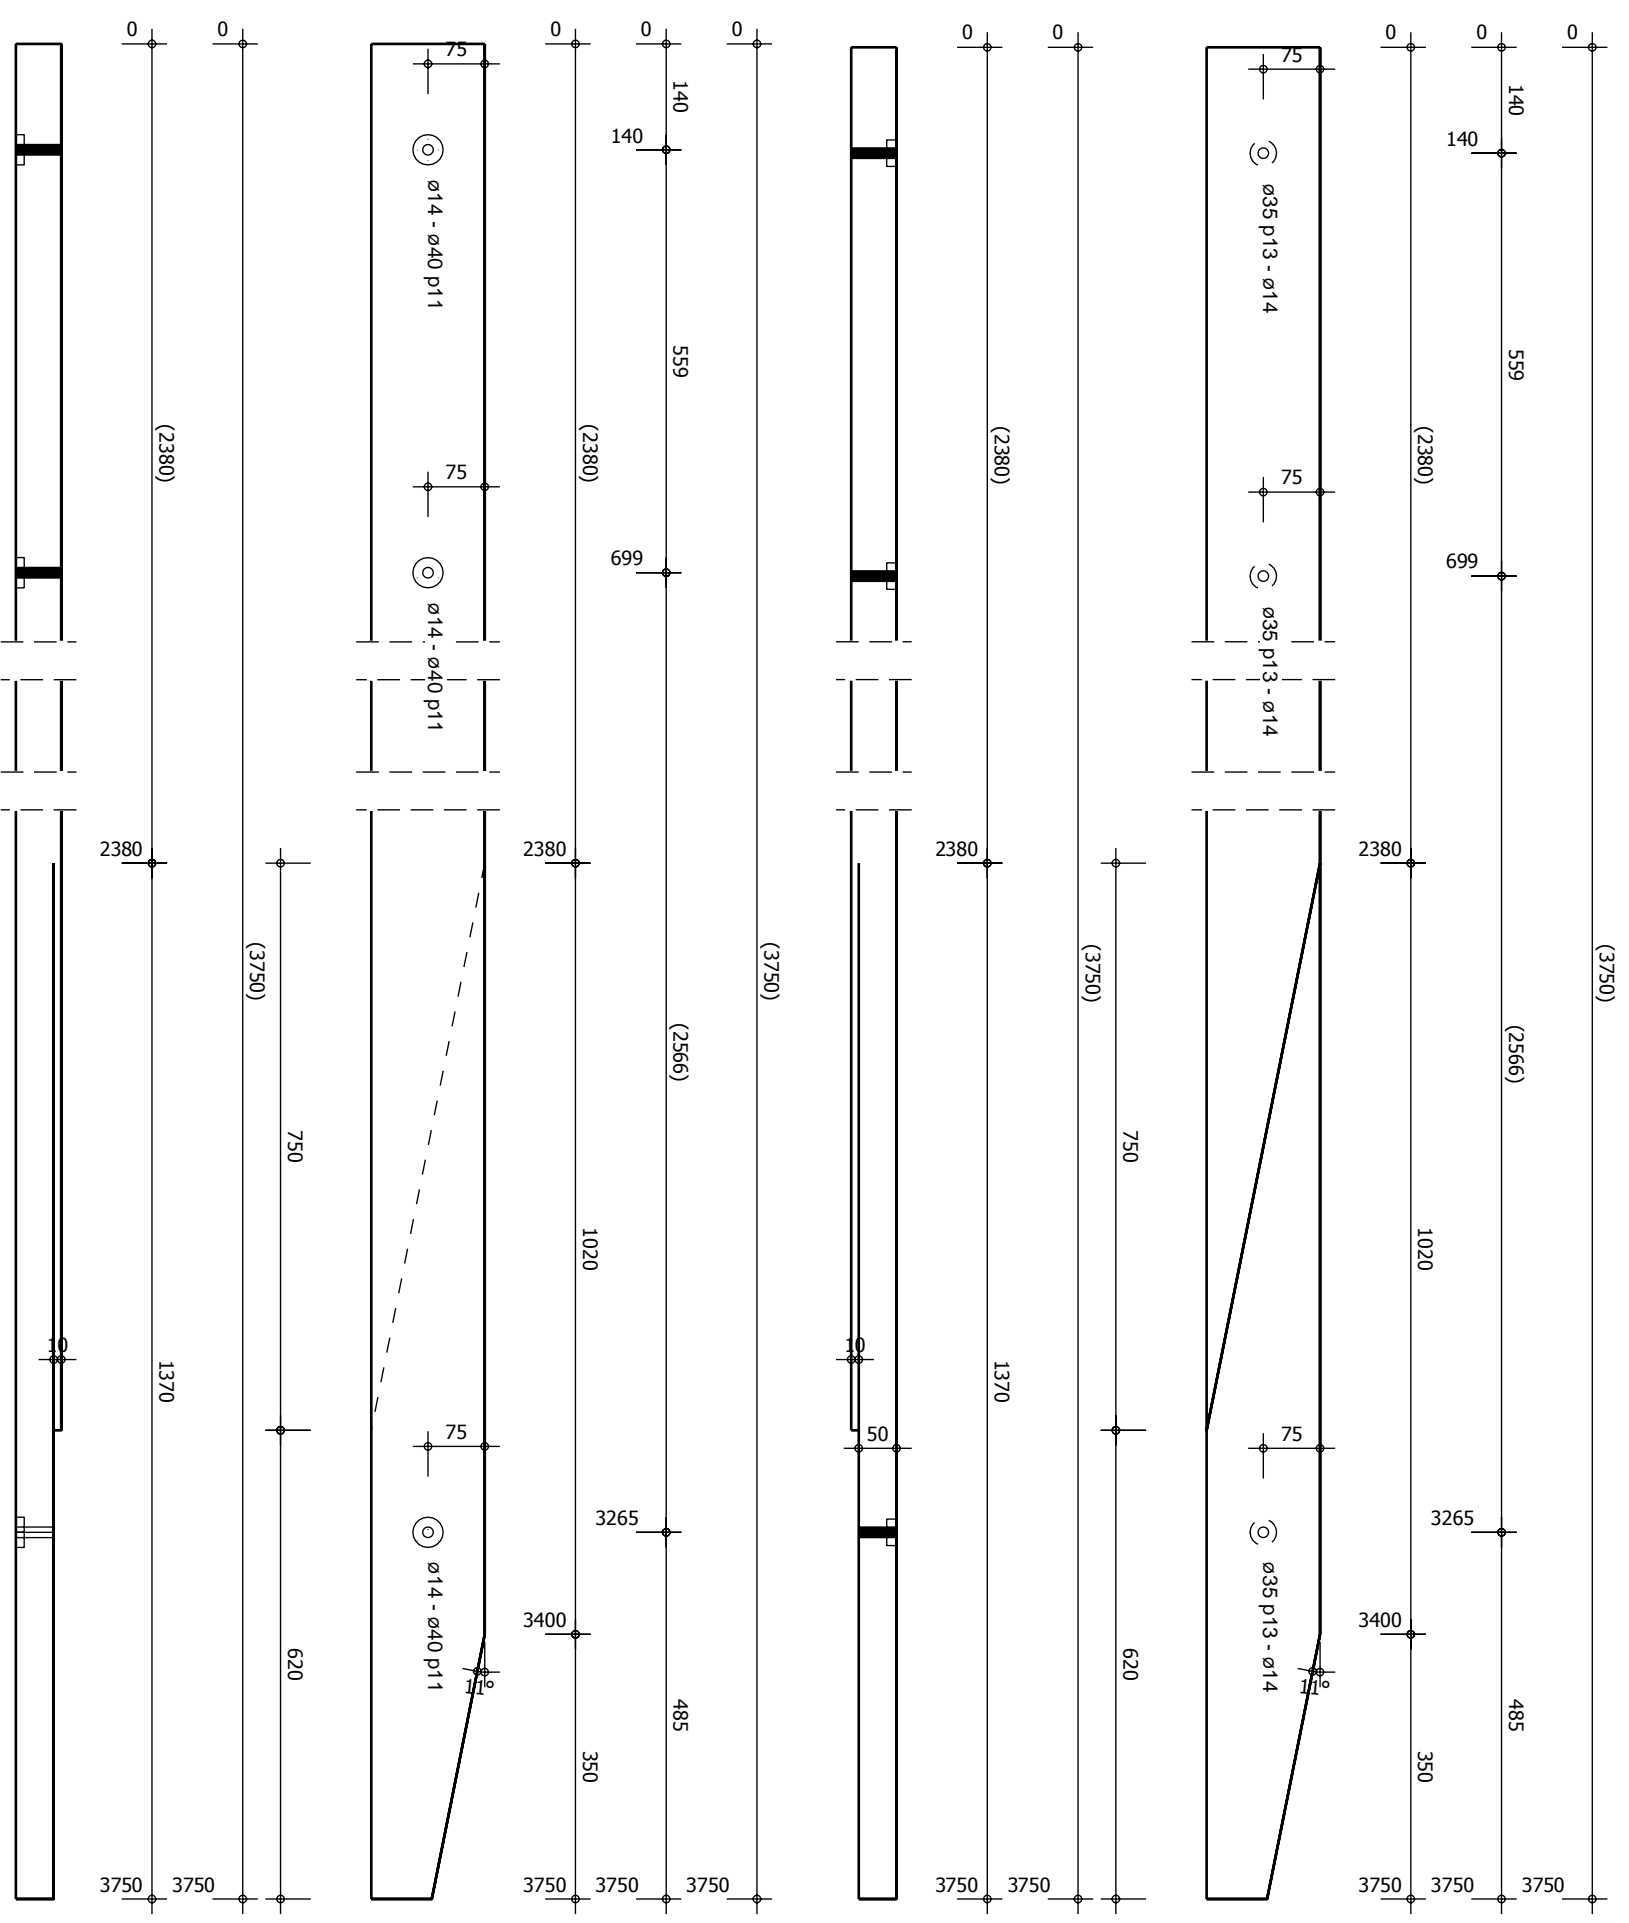

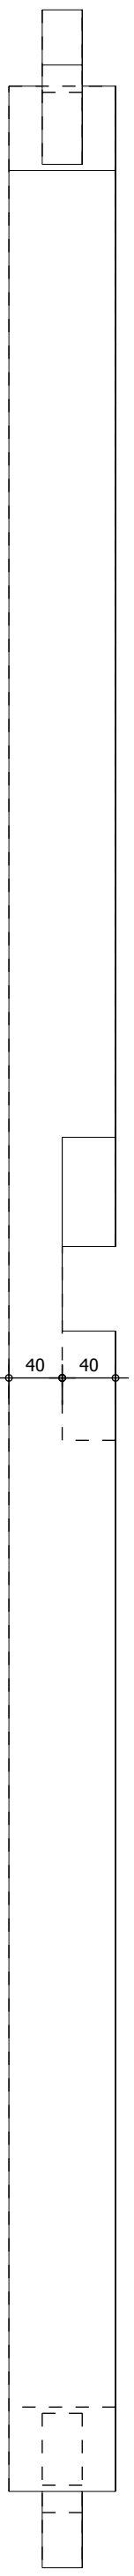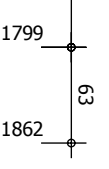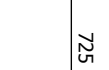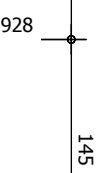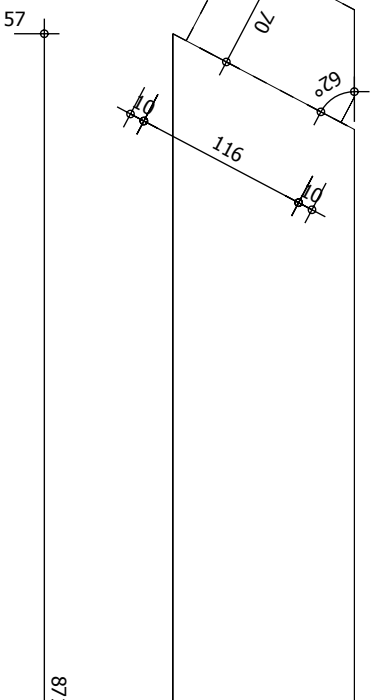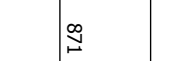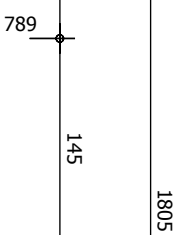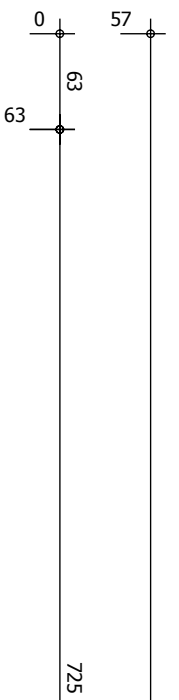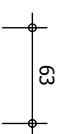


Zapfen unsymmetrisch abgesteckt

Breite_00_40

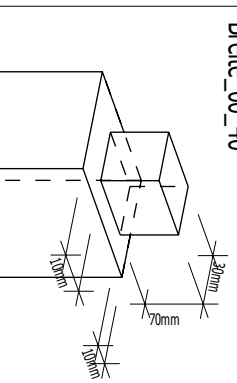

Zapfen unsymmetrisch abgesteckt

Breite_00_40

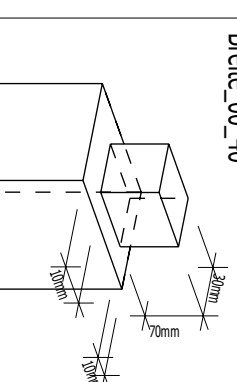

Pos: **44**
Name: **Tirant**
Anzahl: **4**

B/H: **80mm/120mm**
Länge: **1919mm**
Material: **KVH**

Datum: **11.01.2013**
Projekt:
Maßstab: **1:5**

Element Croix de Saint André -


Pos
51

Name: **Poteau long**
Anzahl: **2**

B/H: **180mm/180mm**
Länge: **3320mm**
Material: **KVH-NSi**

Datum: **11.01.2013**
Projekt:
Maßstab: **1:15**

Element 1/2 ferme / poteau -

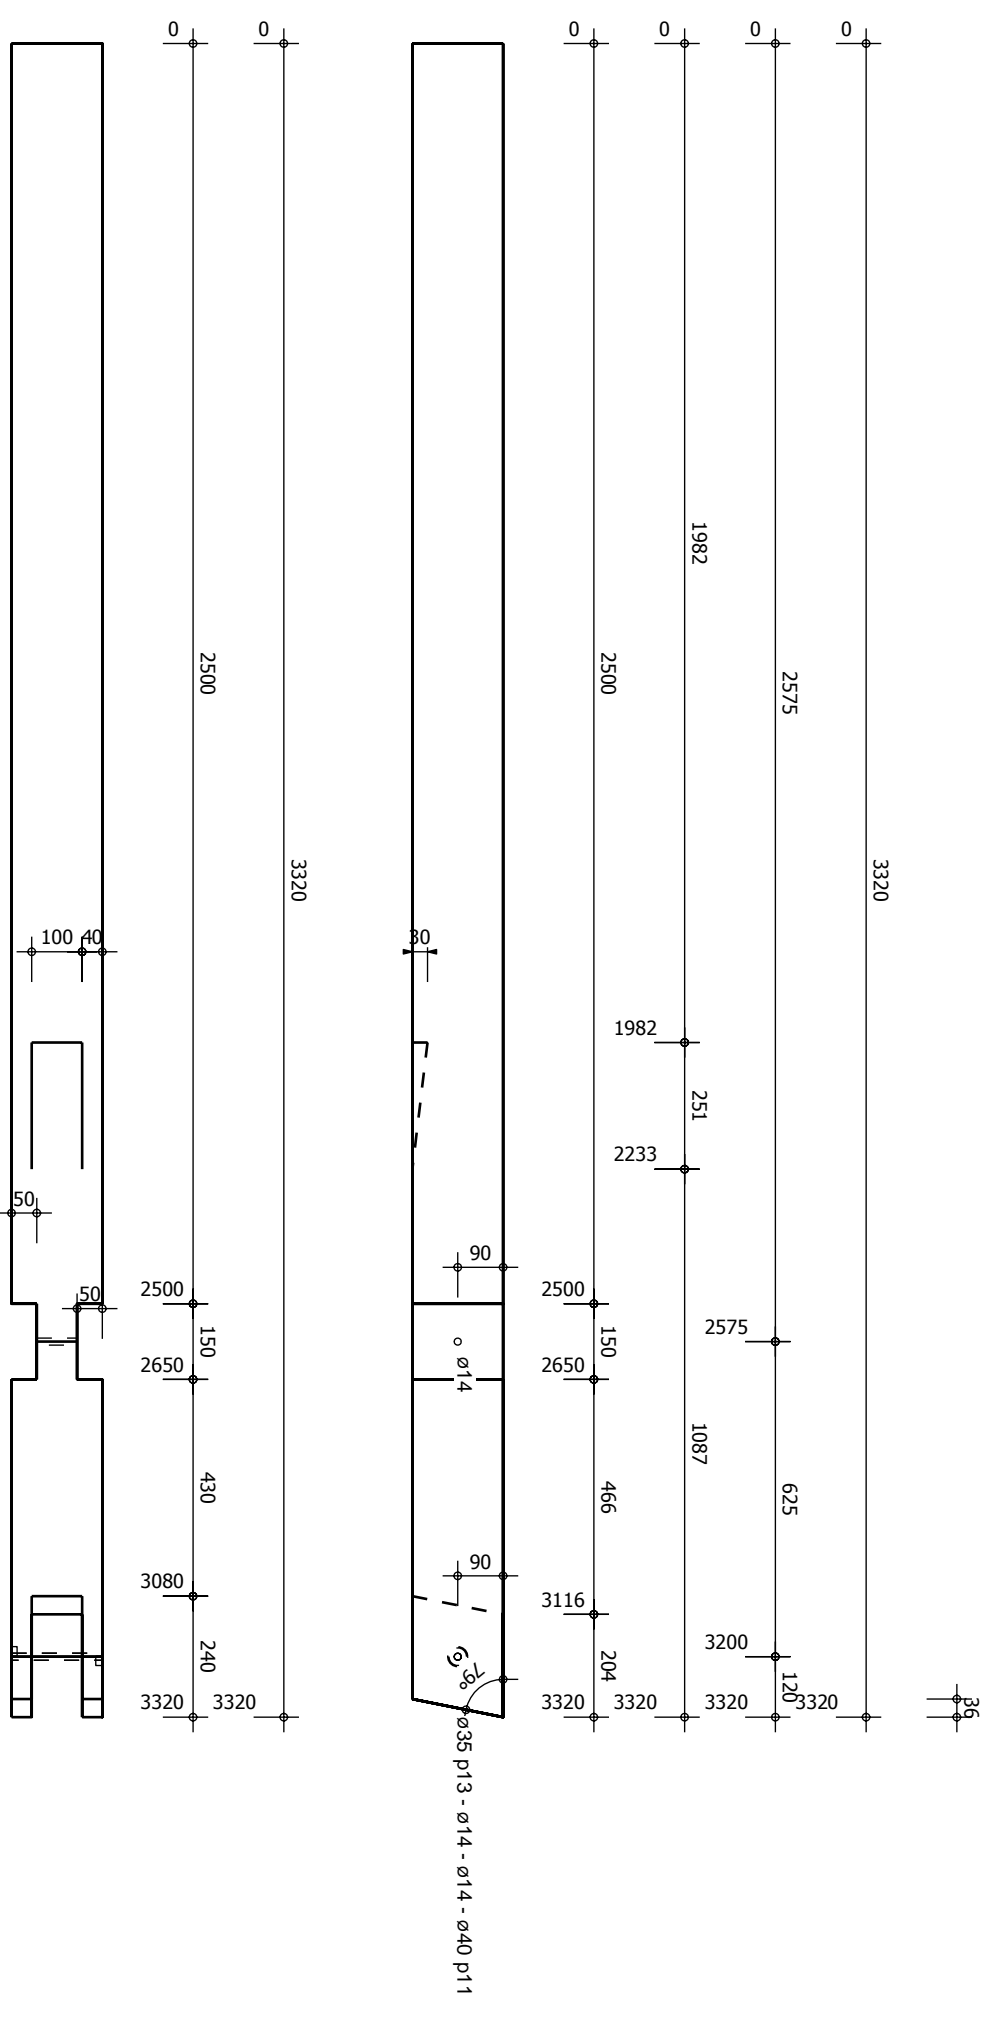


Pos
15

Name: **Rive**
Anzahl: **2**

B/H: **180mm/21mm**
Länge: **5427mm**
Material: **KVH**

Datum: **11.01.2013**
Projekt:
Maßstab: **1:15**

‘ ‘
, , Element Rive -

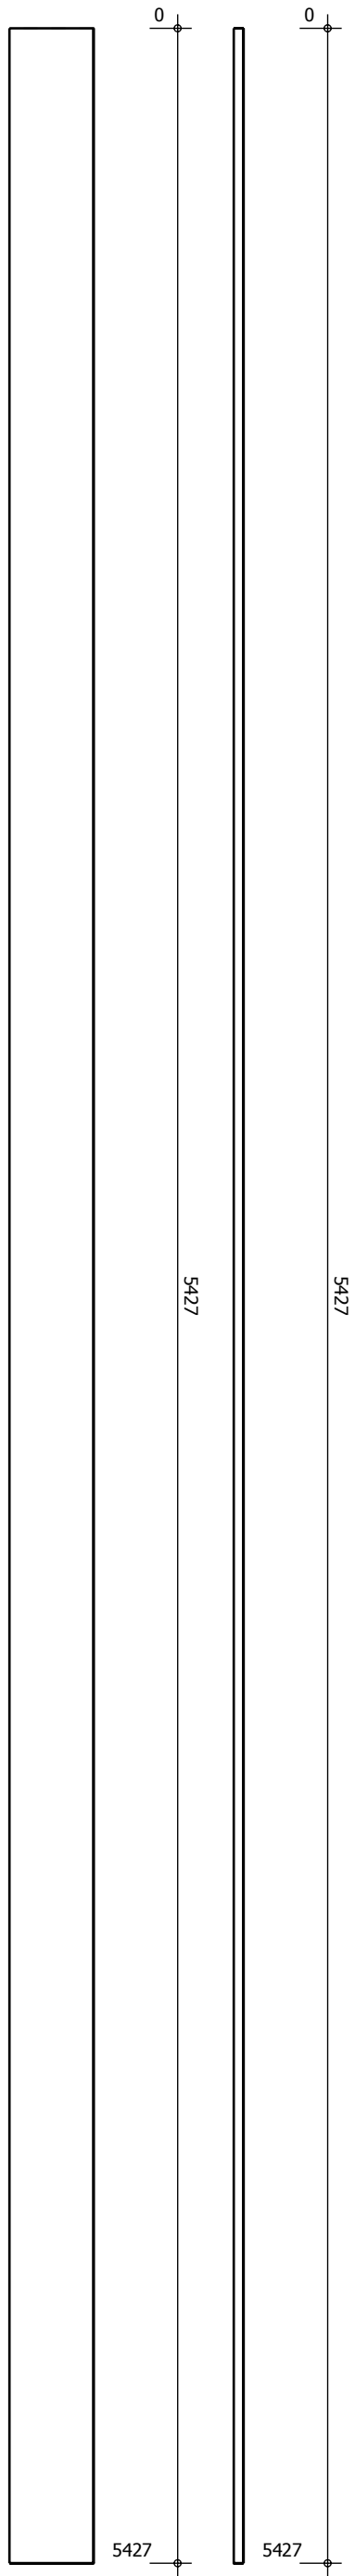


Pos
24

Name: **Bandeau**
Anzahl: **2**

B/H: **21mm/180mm**
Länge: **2820mm**
Material: **KVH**

Datum: **11.01.2013**
Projekt:
Maßstab: **1:10**

‘ ‘
, , Element Rive -

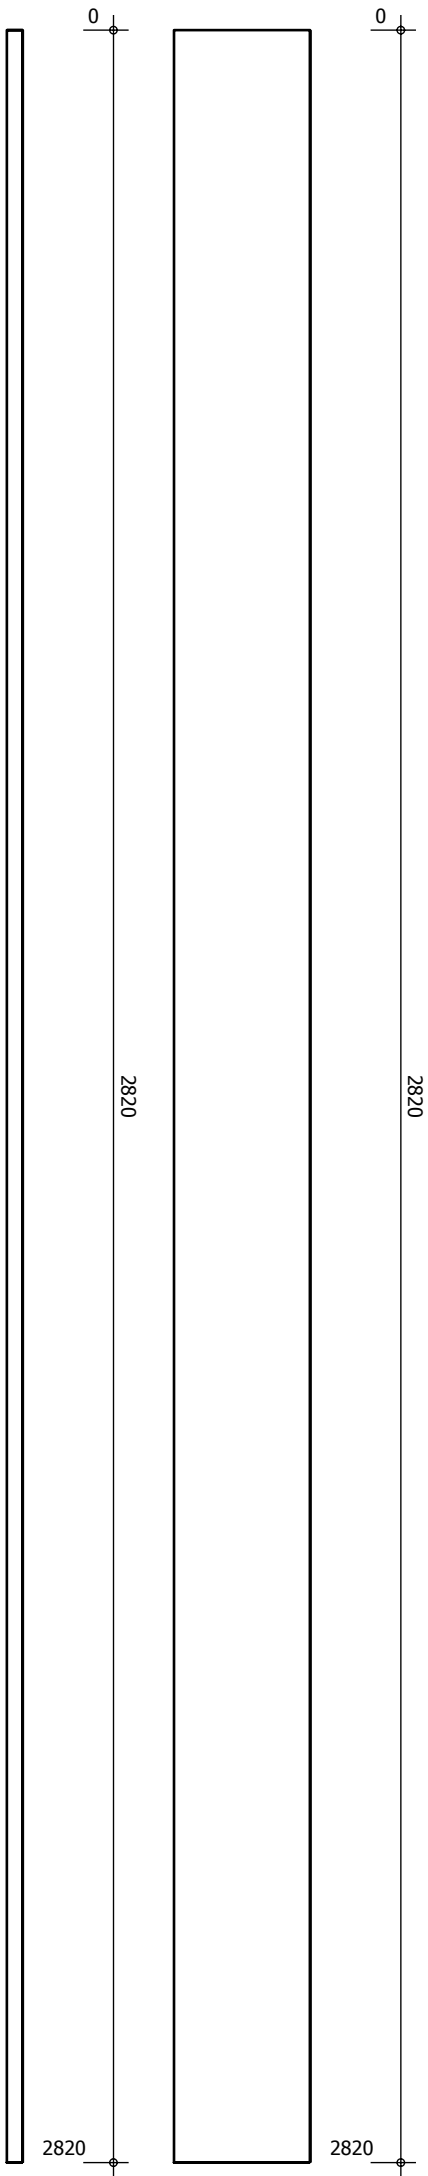

Pos
16

Name: **panne**
Anzahl: **1**

B/H: **100mm/150mm**
Länge: **2800mm**
Material: **KVH**

Datum: **15.01.2013**
Projekt:
Maßstab: **1:10**

Element -

