
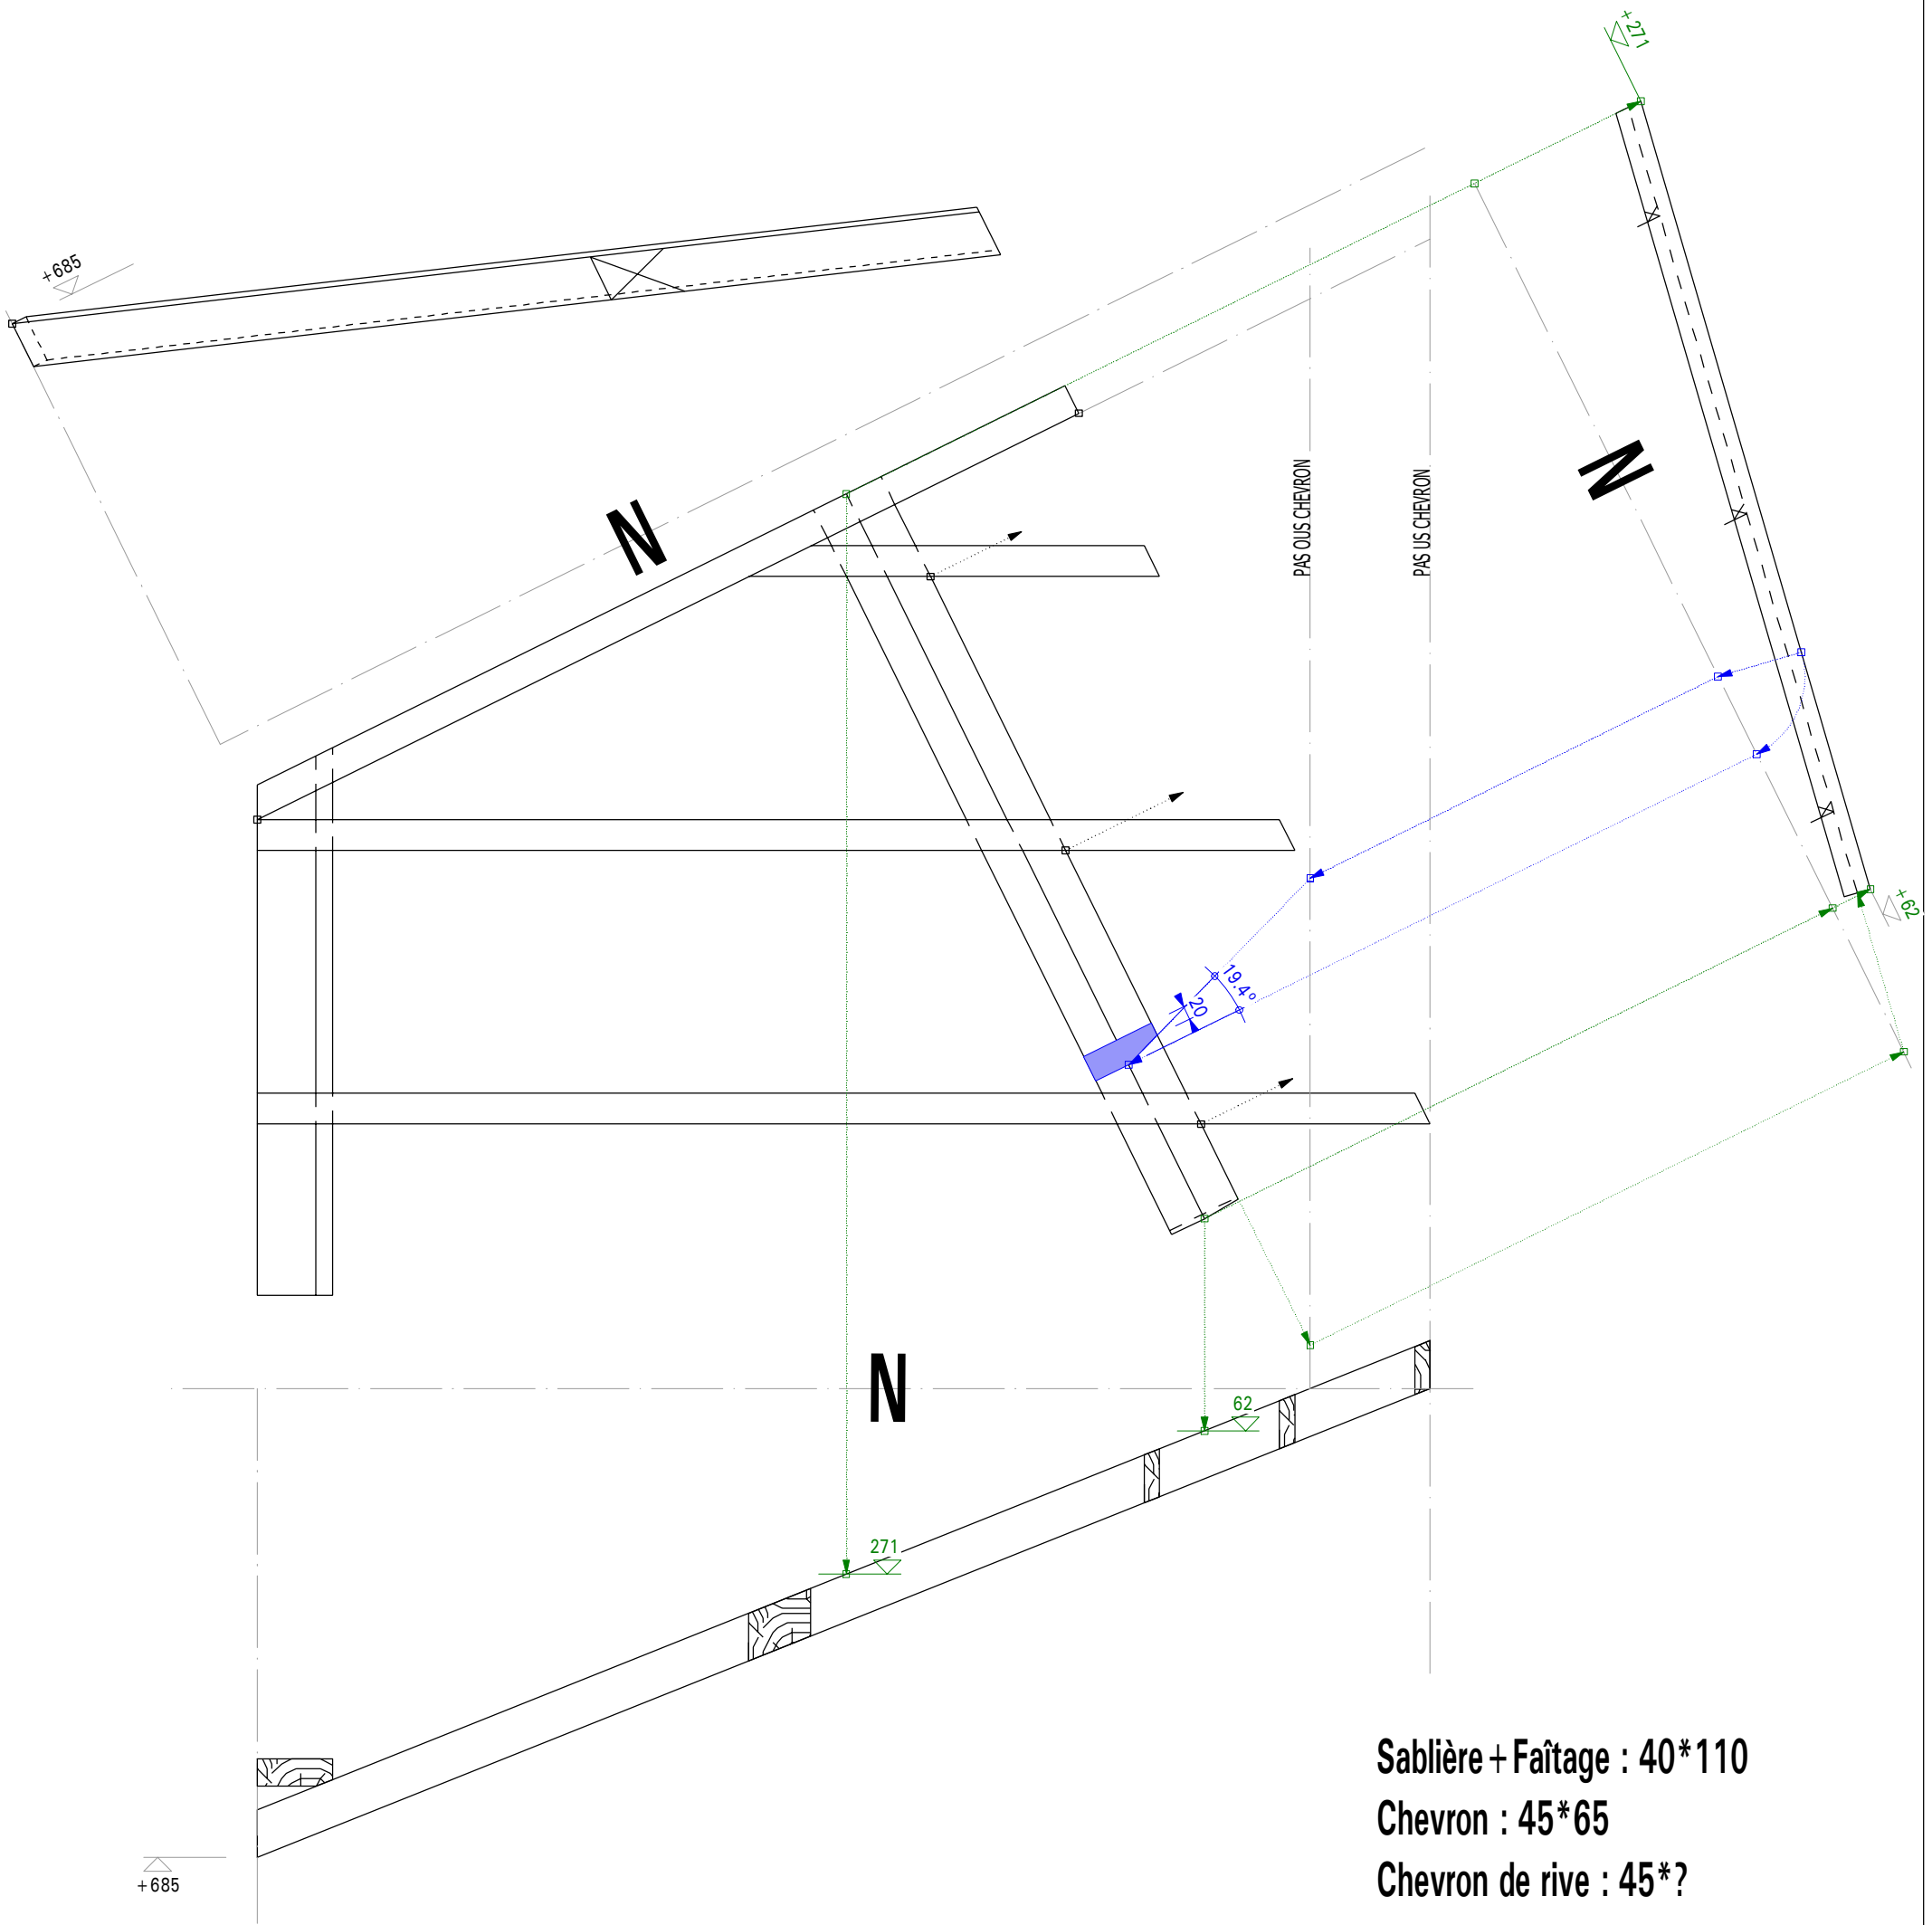


Sablère + Faîtage : 40*110
 Chevron : 45*65
 Chevron de rive : 45*?


1:10


Projet: CYCLE DE TP TOURNANTS		Date de création: 01.01.2014
Maitre d'ouvrage: LYCEE ROGER DESCHAUX		Date de modification: 04.12.2020
Nom du fichier 2d: TP1_sablere_de_pente_epure_correction.2d		
Chef de projet: S.MOREL		
	Adresse Tél Fax	Projet N° : TP1
		Cadre N° : 1




Sablère + Faîtage : 40*110
 Chevron : 45*65
 Chevron de rive : 45*?


1:10

Projet: CYCLE DE TP TOURNANTS		Date de création: 01.01.2014
Maitre d'ouvrage: LYCEE ROGER DESCHAUX		Date de modification: 04.12.2020
Nom du fichier 2d: TP1_sablere_de_pente_epure_correction.2d		
Chef de projet: S.MOREL		
	Adresse Tél Fax	Projet N° : TP1
		Cadre N° : 1

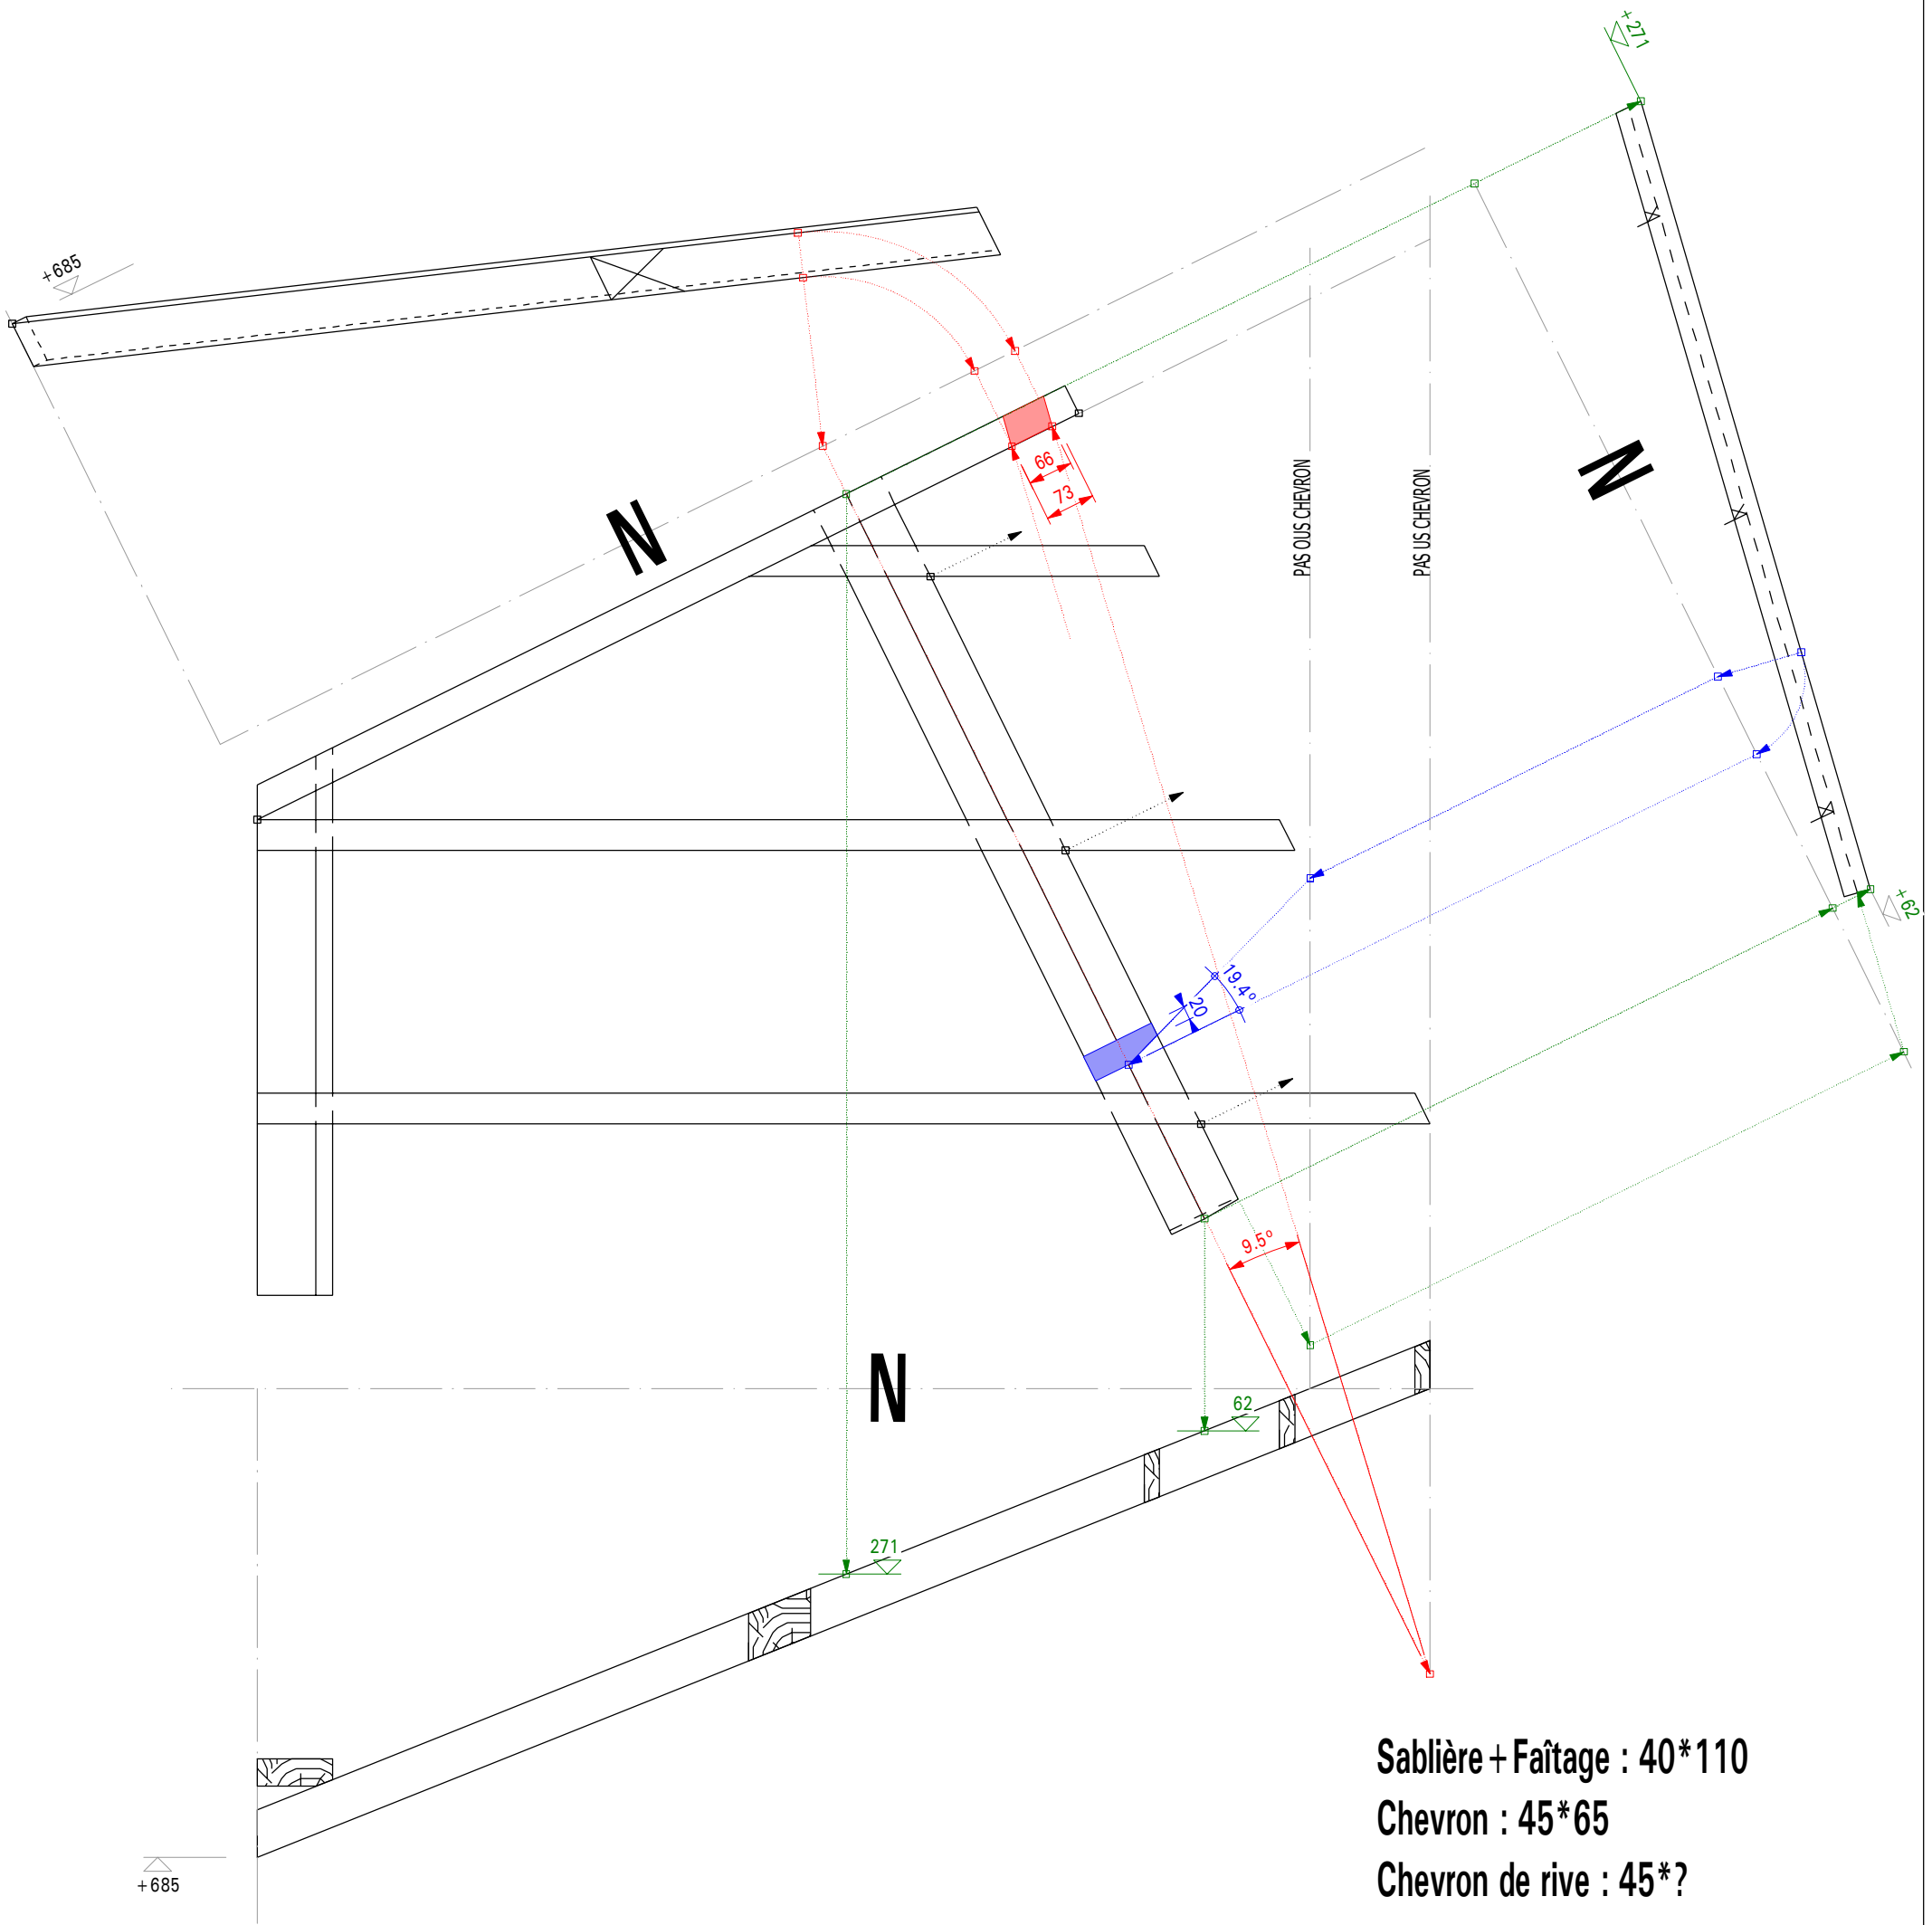


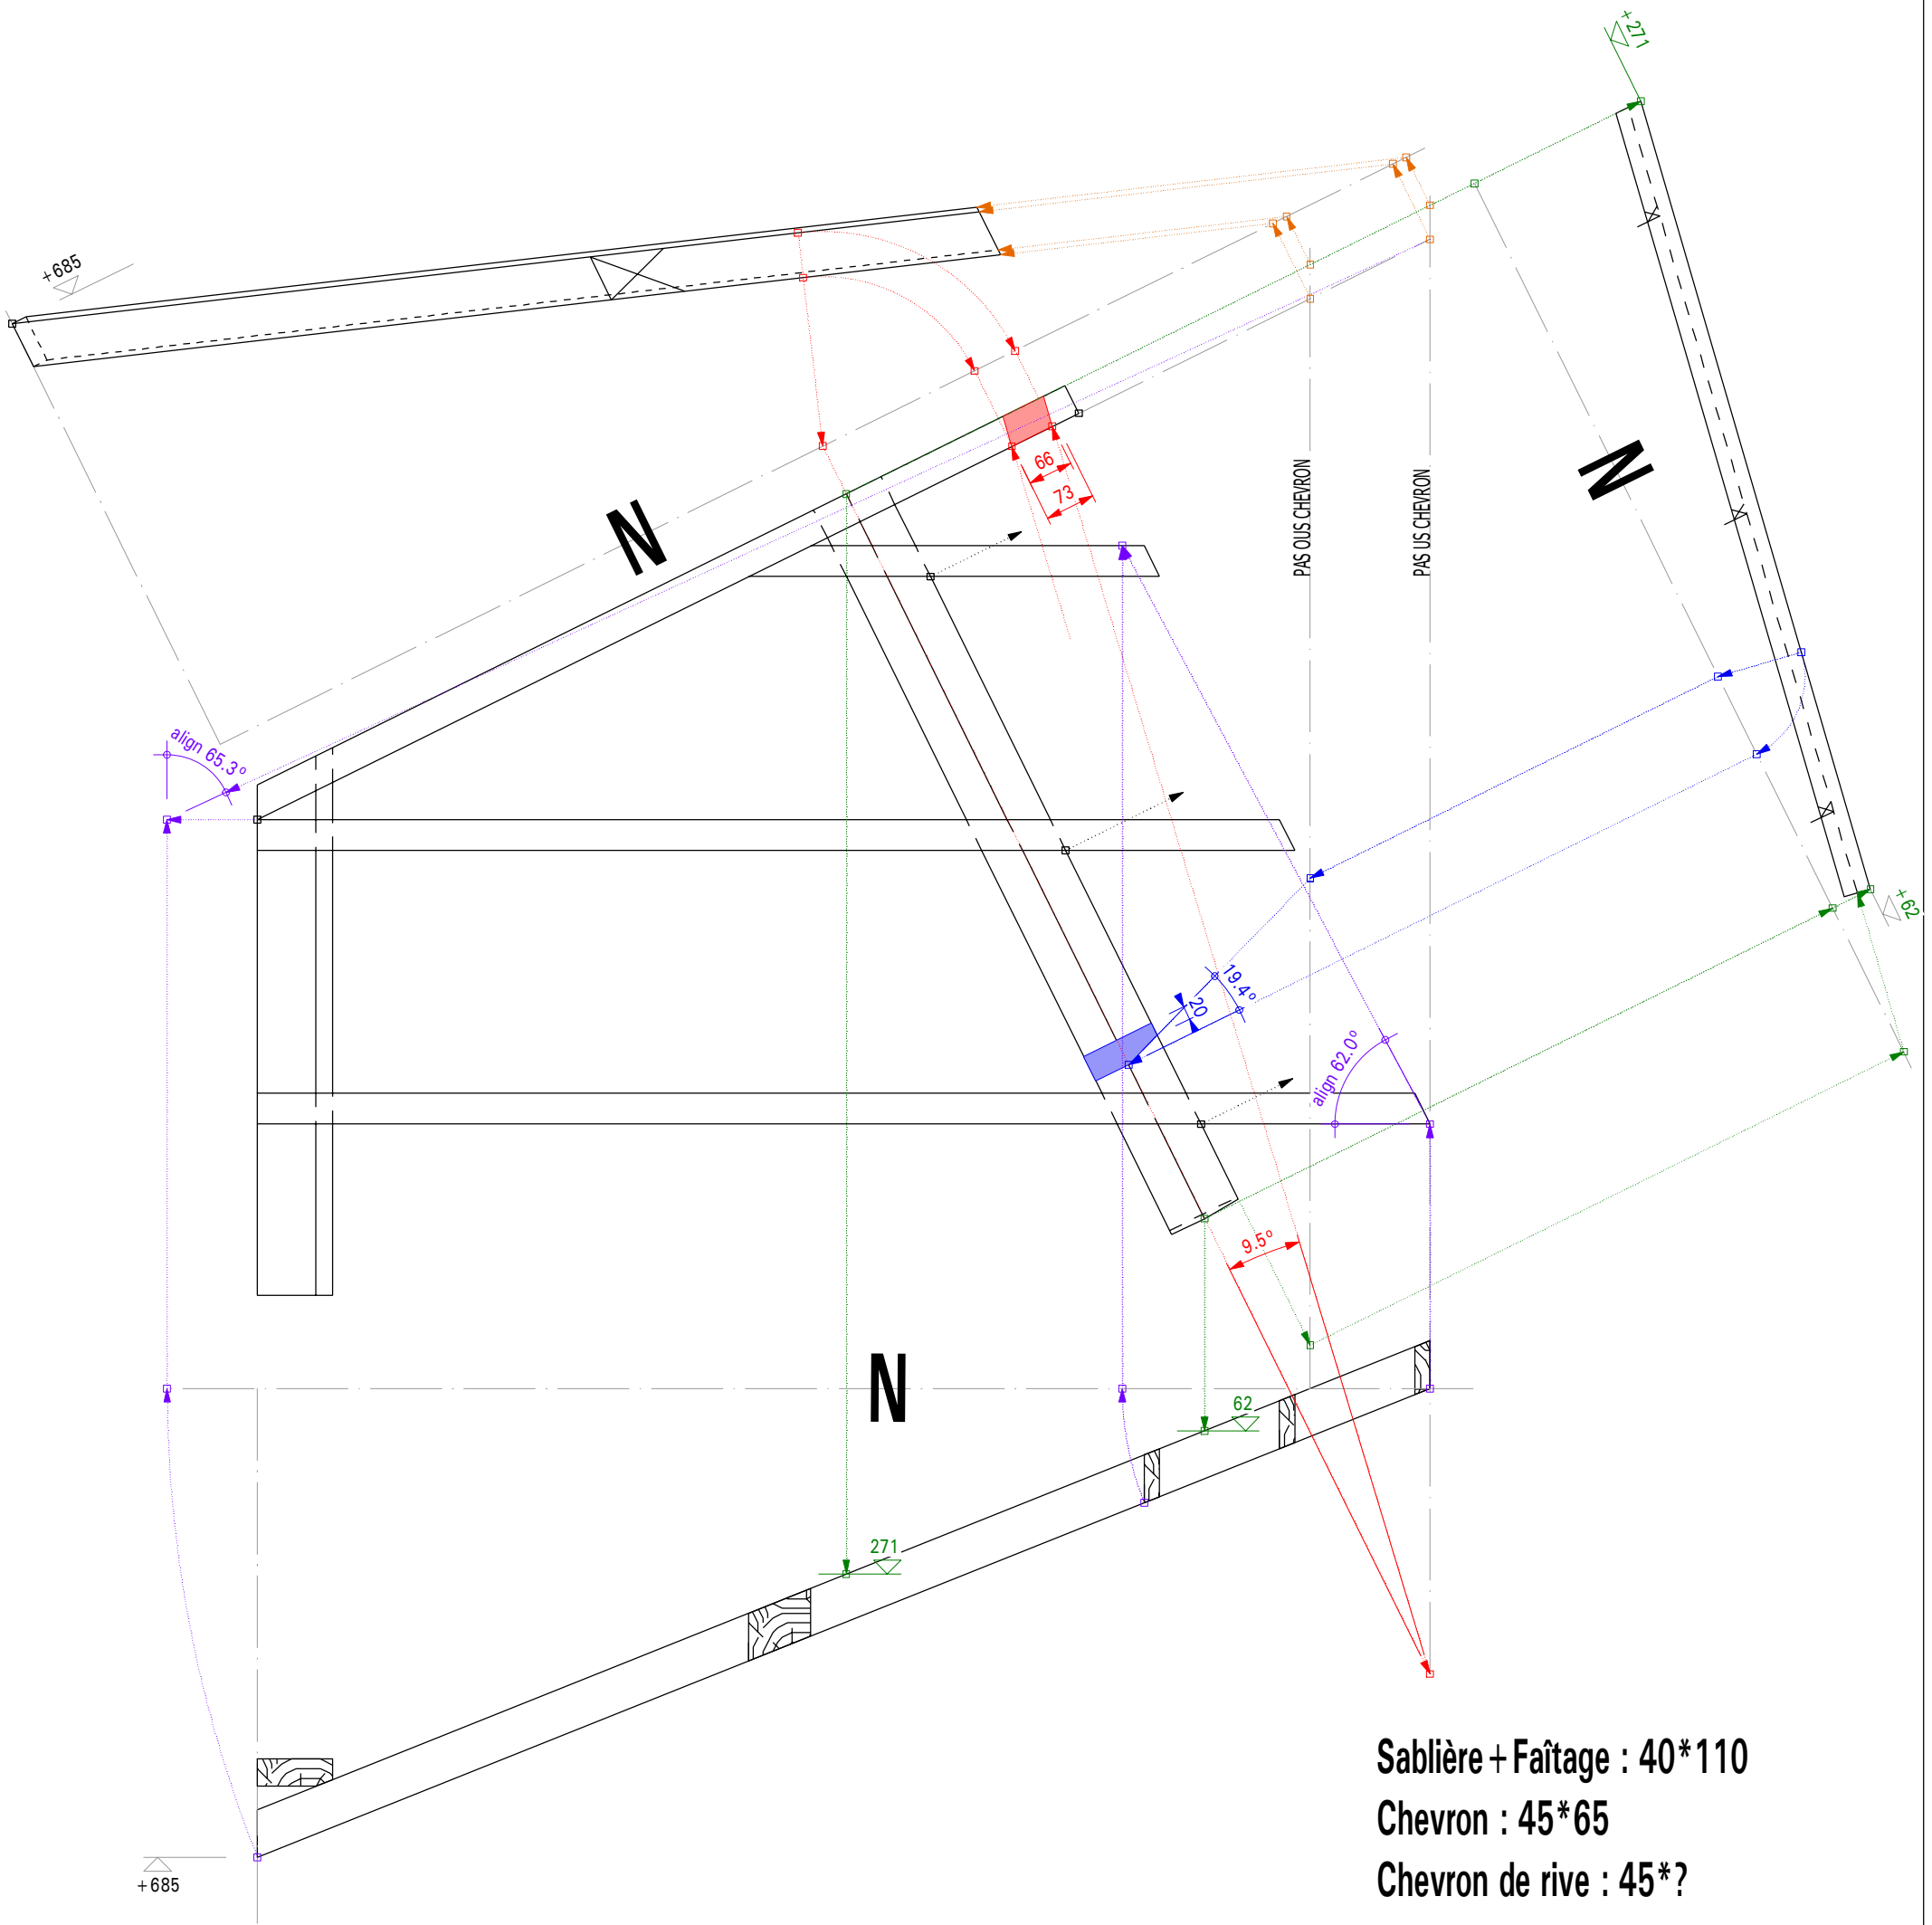
1:10

Projet: CYCLE DE TP TOURNANTS		Date de création: 01.01.2014
Maitre d'ouvrage: LYCEE ROGER DESCHAUX		Date de modification: 04.12.2020
Nom du fichier 2d: TP1_sablere_de_pente_epure_correction.2d		
Chef de projet: S.MOREL		
	Adresse Tél Fax	Projet N° : TP1
		Cadre N° : 1

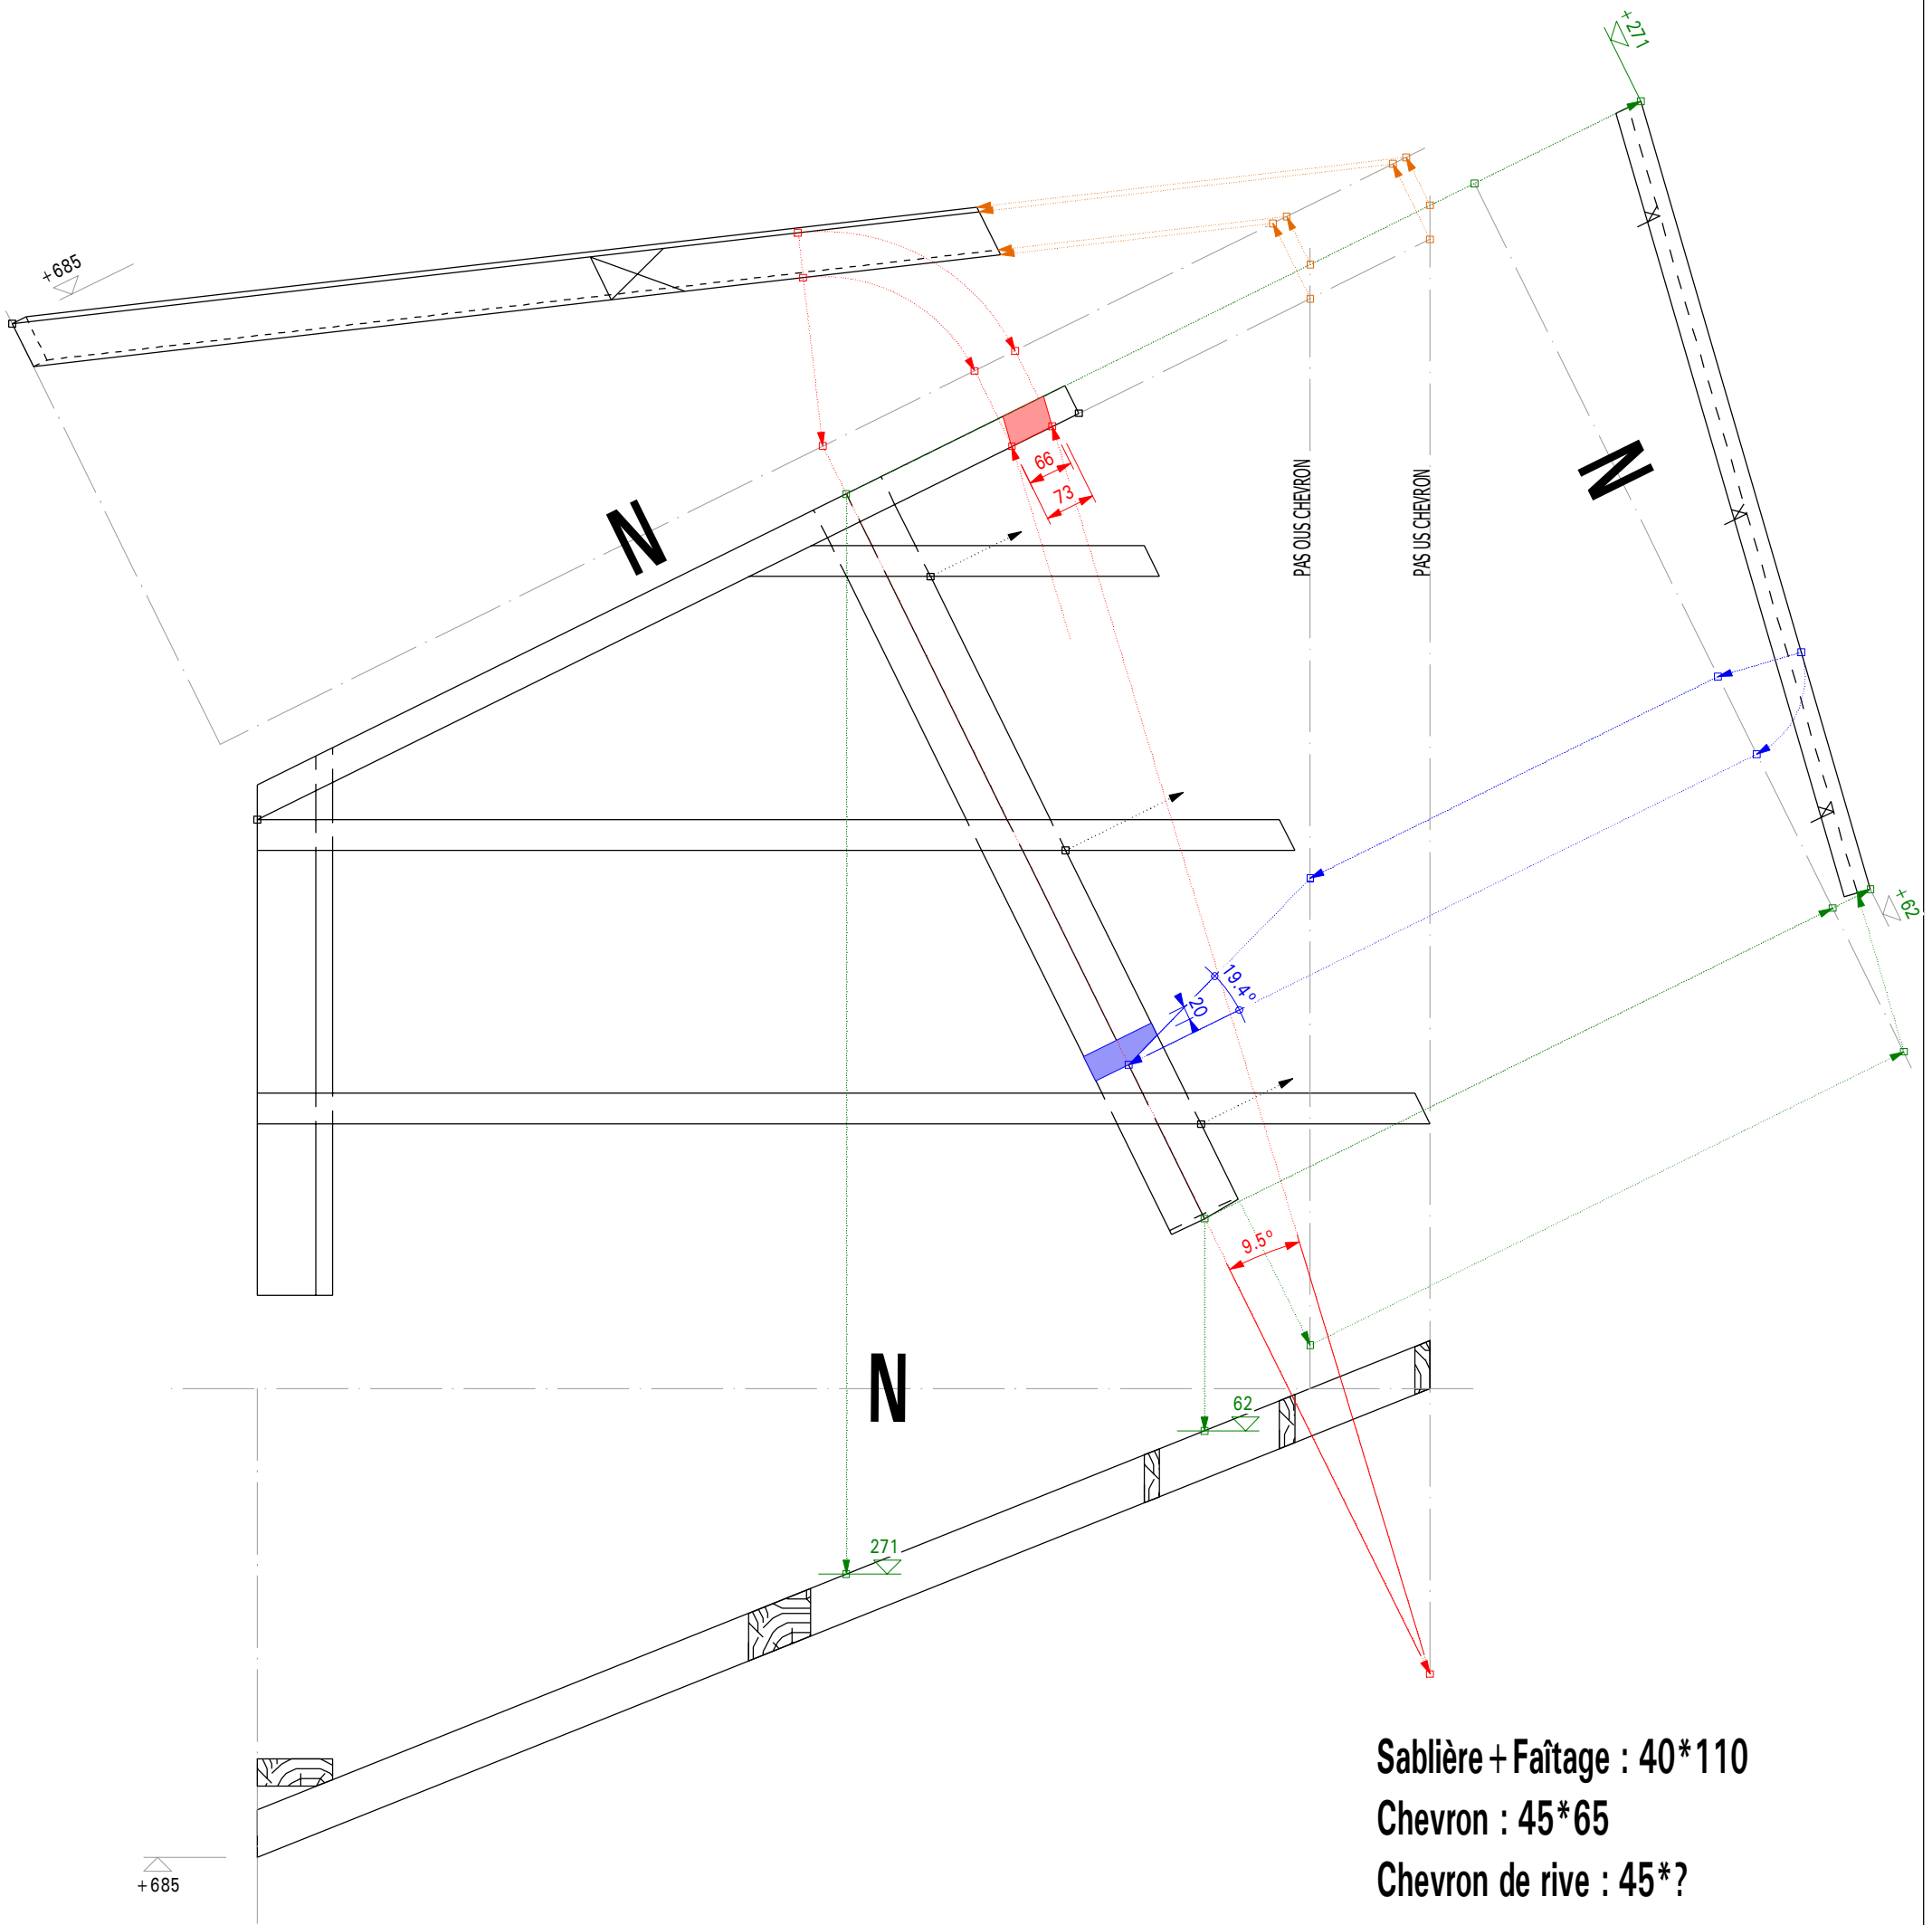


1:10


Projet: CYCLE DE TP TOURNANTS		Date de création: 01.01.2014
Maitre d'ouvrage: LYCEE ROGER DESCHAUX		Date de modification: 04.12.2020
Nom du fichier 2d: TP1_sabliere_de_pente_epure_correction.2d		
Chef de projet: S.MOREL		
	Adresse Tél Fax	Projet N° : TP1
		Cadre N° : 1



Sablère + Faîtage : 40*110
Chevron : 45*65
Chevron de rive : 45*?


1:10

Projet: CYCLE DE TP TOURNANTS		Date de création: 01.01.2014
Maitre d'ouvrage: LYCEE ROGER DESCHAUX		Date de modification: 04.12.2020
Nom du fichier 2d: TP1_sablere_de_pente_epure_correction.2d		
Chef de projet: S.MOREL		
	Adresse Tél Fax	Projet N° : TP1
		Cadre N° : 1

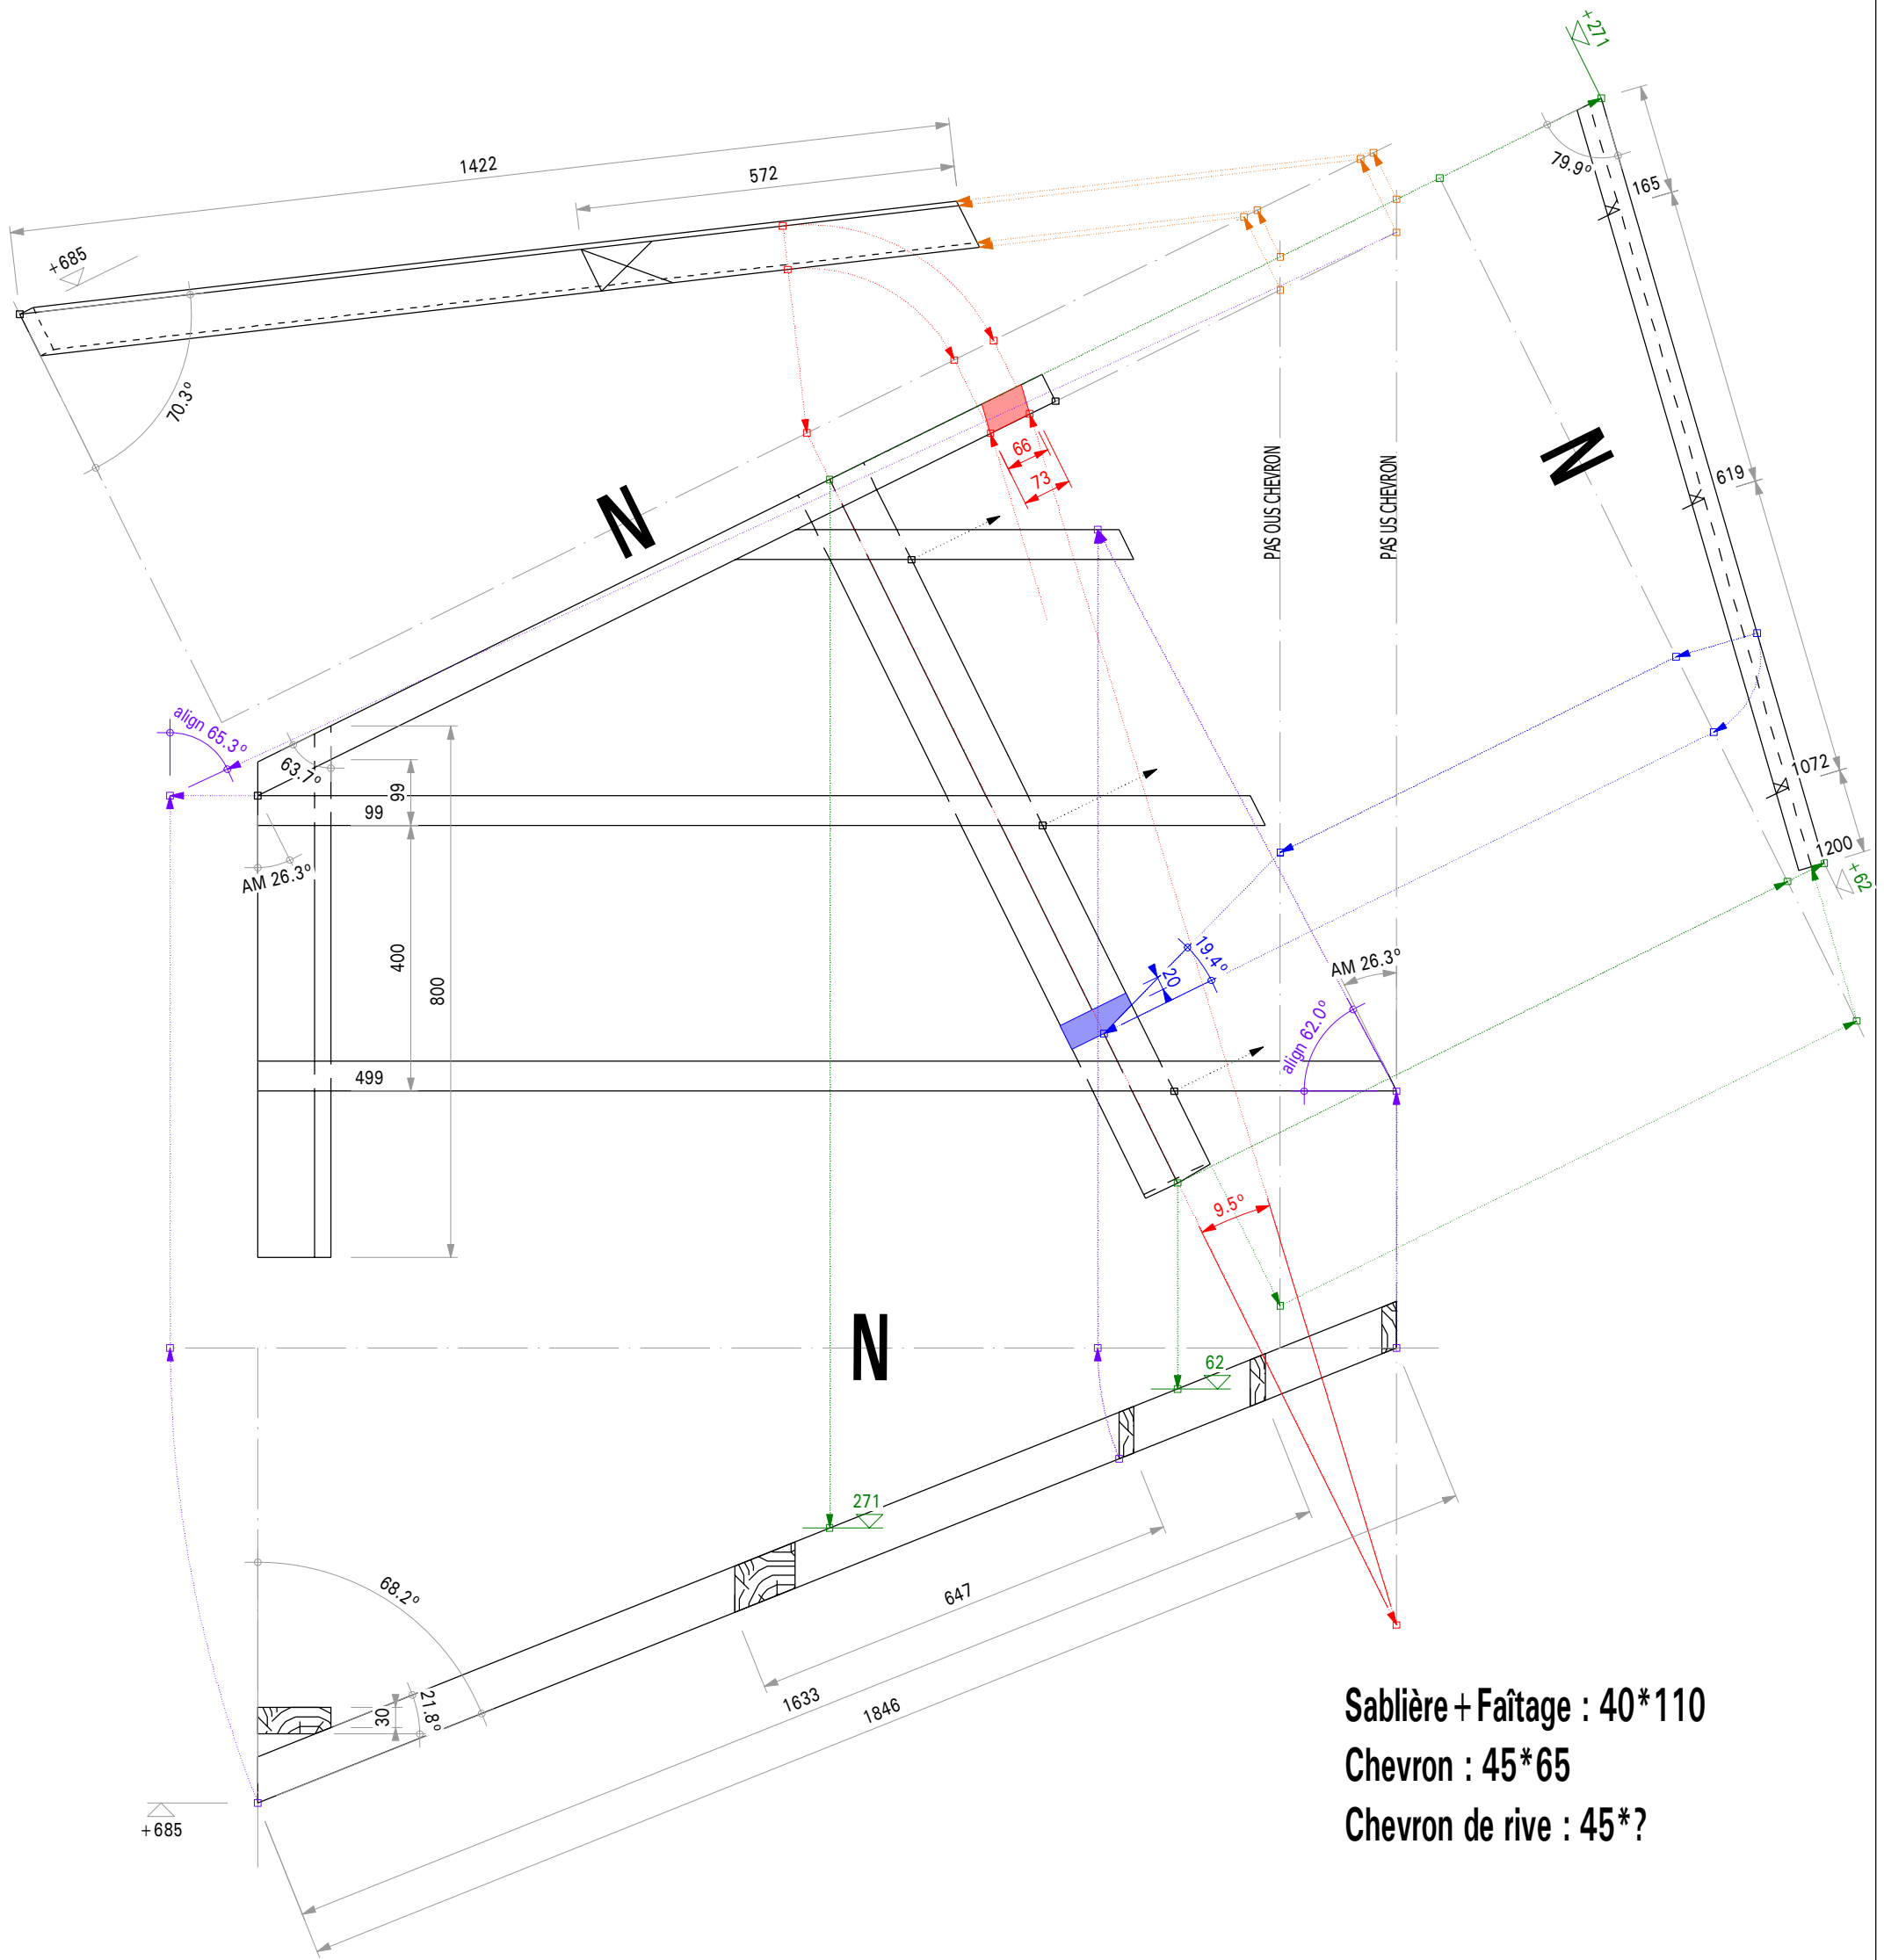

Sablère + Faîtage : 40*110
Chevron : 45*65
Chevron de rive : 45*?

1:10

Projet: CYCLE DE TP TOURNANTS		Date de création: 01.01.2014
Maitre d'ouvrage: LYCEE ROGER DESCHAUX		Date de modification: 04.12.2020
Nom du fichier 2d: TP1_sablere_de_pente_epure_correction.2d		
Chef de projet: S.MOREL		
	Adresse Tél Fax	Projet N° : TP1
		Cadre N° : 1