


Détail marche
Ech. 1:2

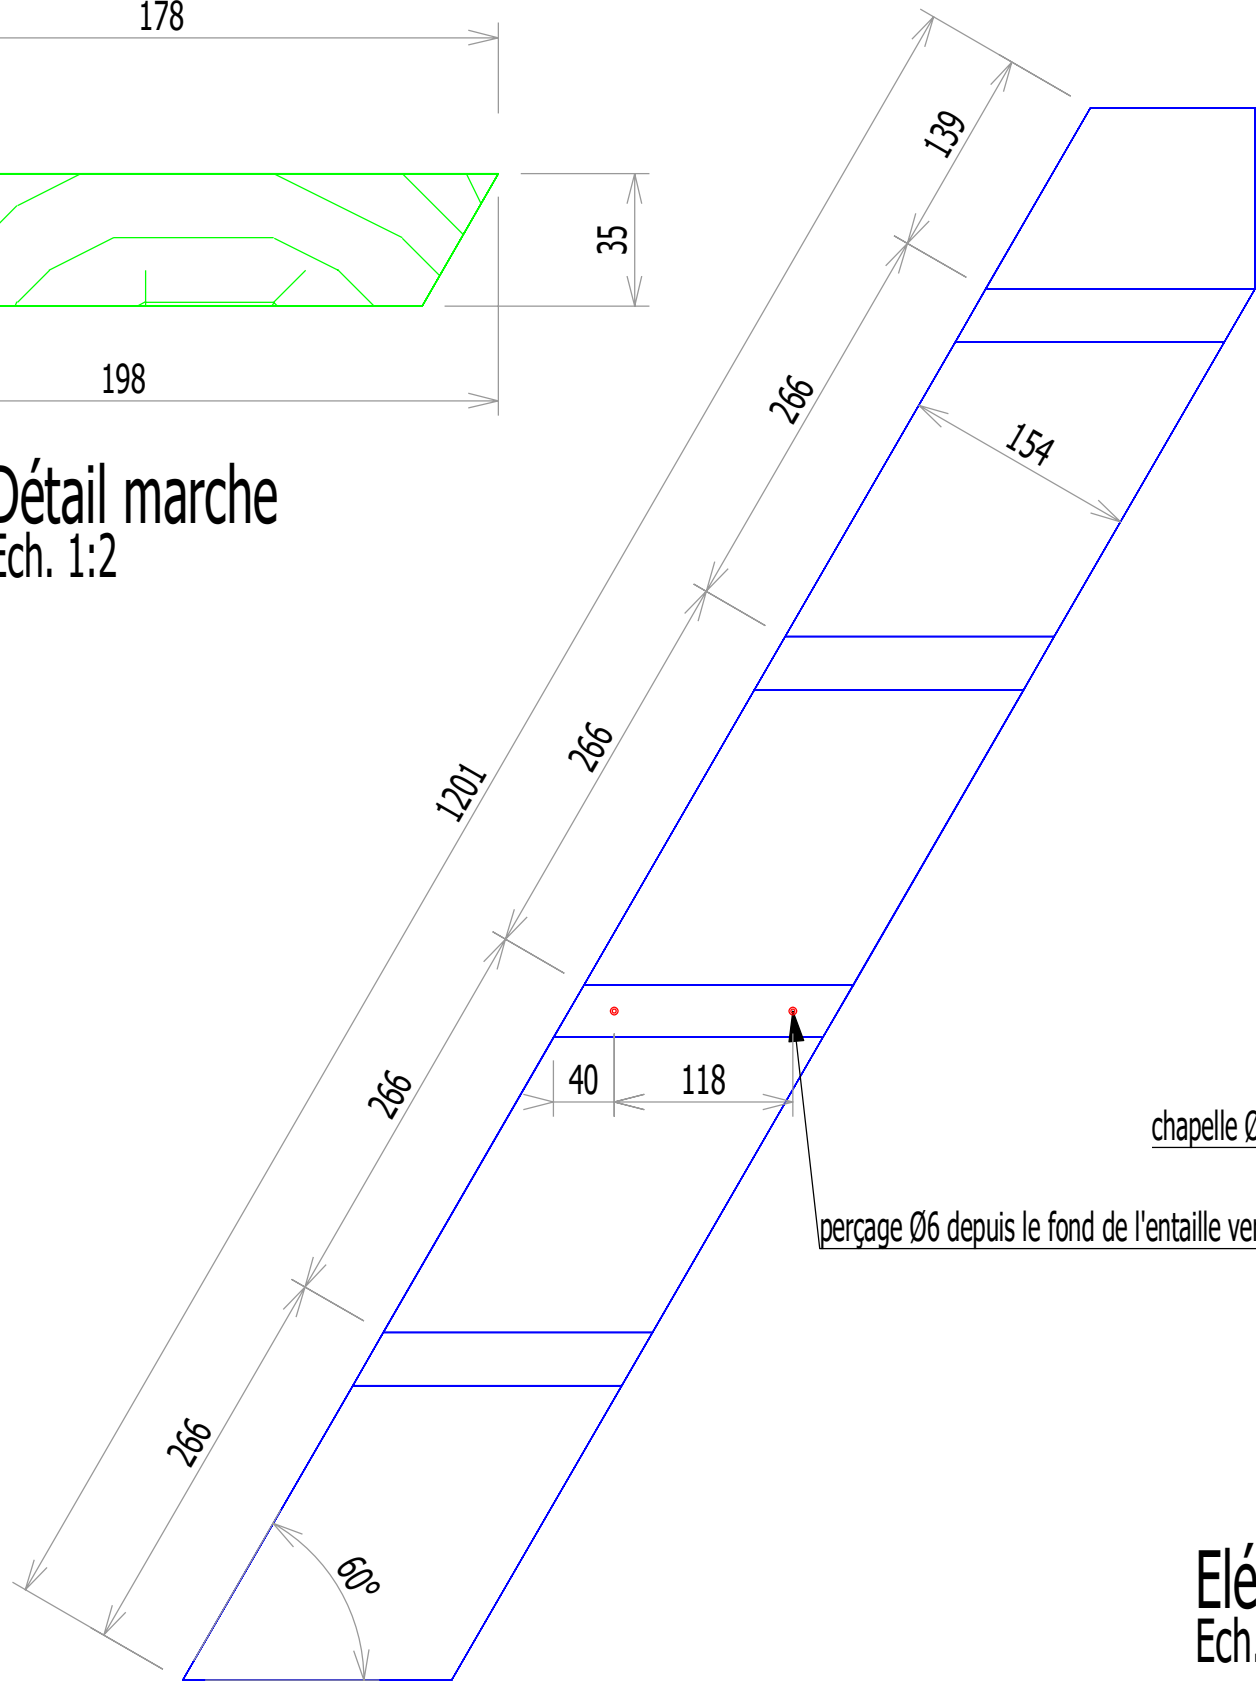



Elévations
Ech. 1:5

perçage Ø6 depuis le fond de l'entaille vers extérieur limon

chapelle Ø16 prof.8mm

vis 6*90mm

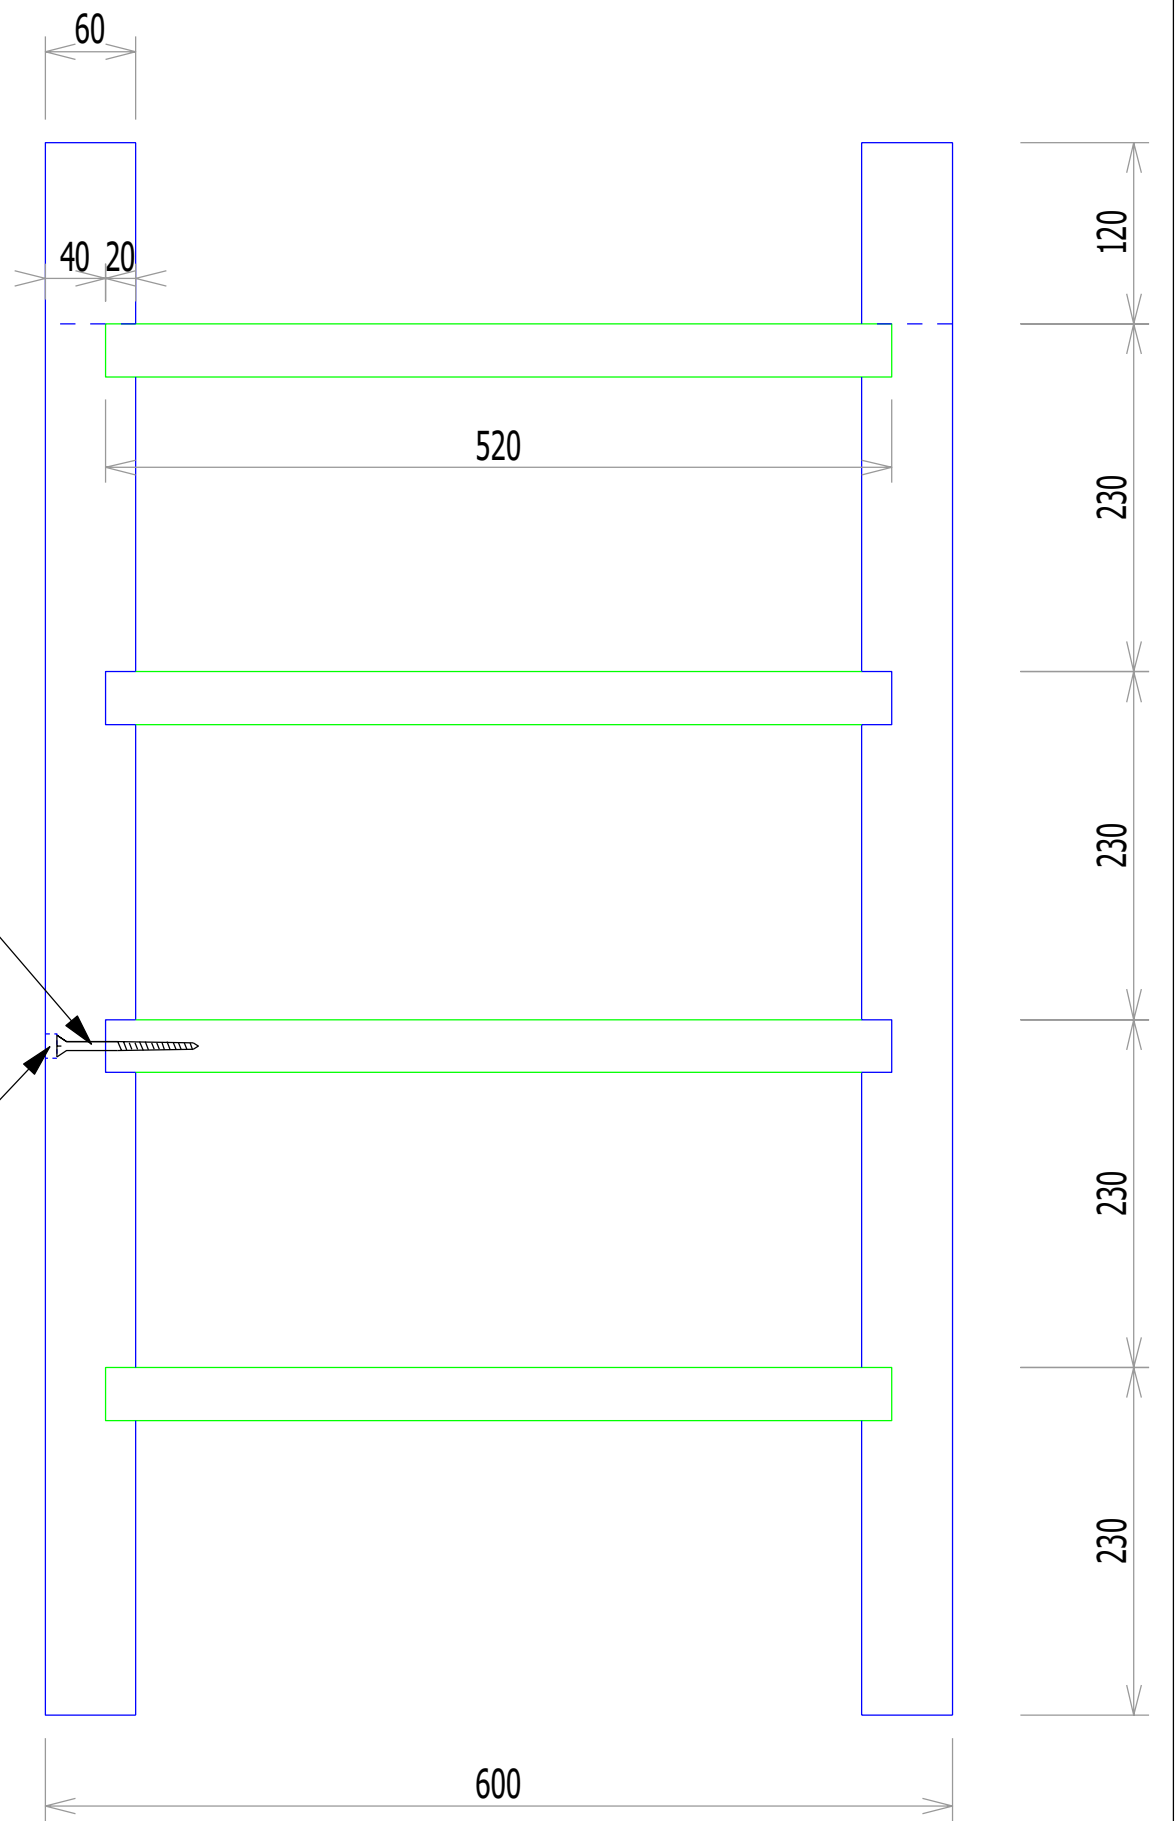

Projet: Echelle de meunier		Date de création: 01.01.2014
Maitre d'ouvrage: S Morel		Date de modification: 18.06.2020
Nom du fichier 2d: echelle_meunier.2d		
Chef de projet: Lycée R. Deschaux		
	Adresse	Projet N° : -
	Tél	Cadre N° : 1
www.cadwork.com	Fax	