


ELEVATION C.E

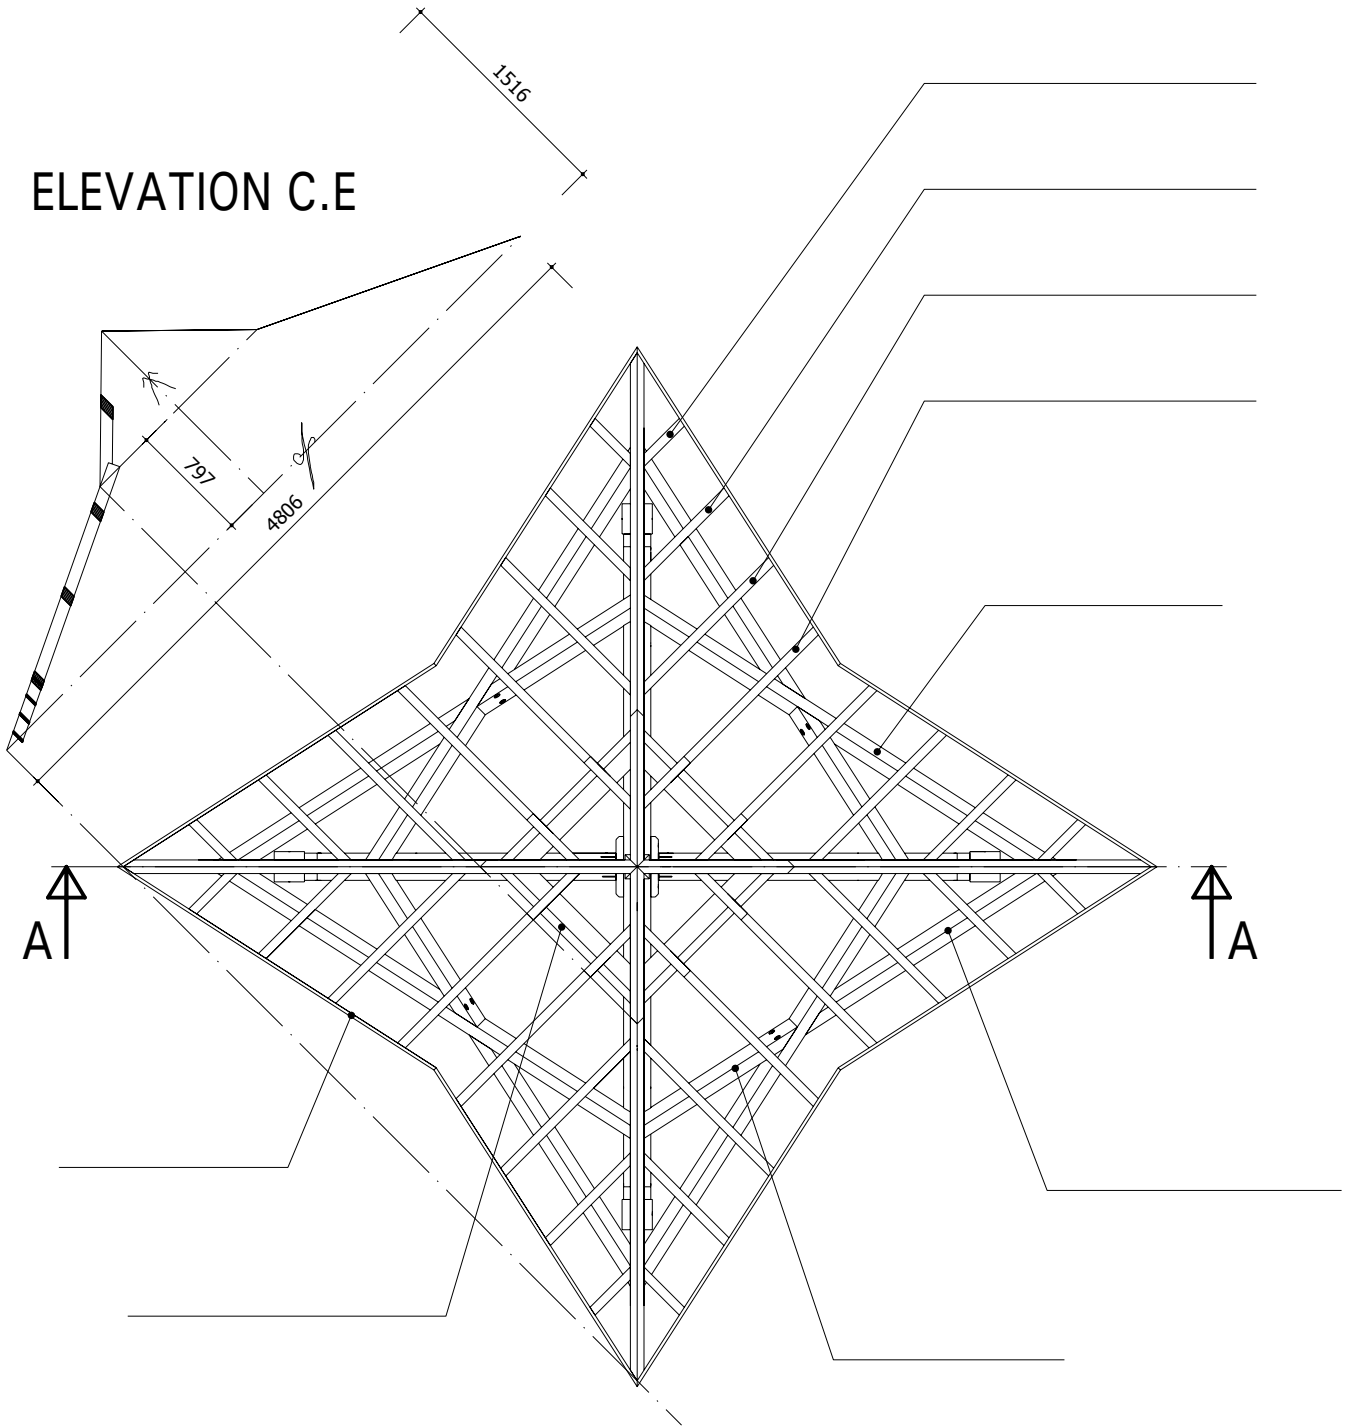

VUE EN PLAN