




# Plan de chevonnage 55x160

1:20

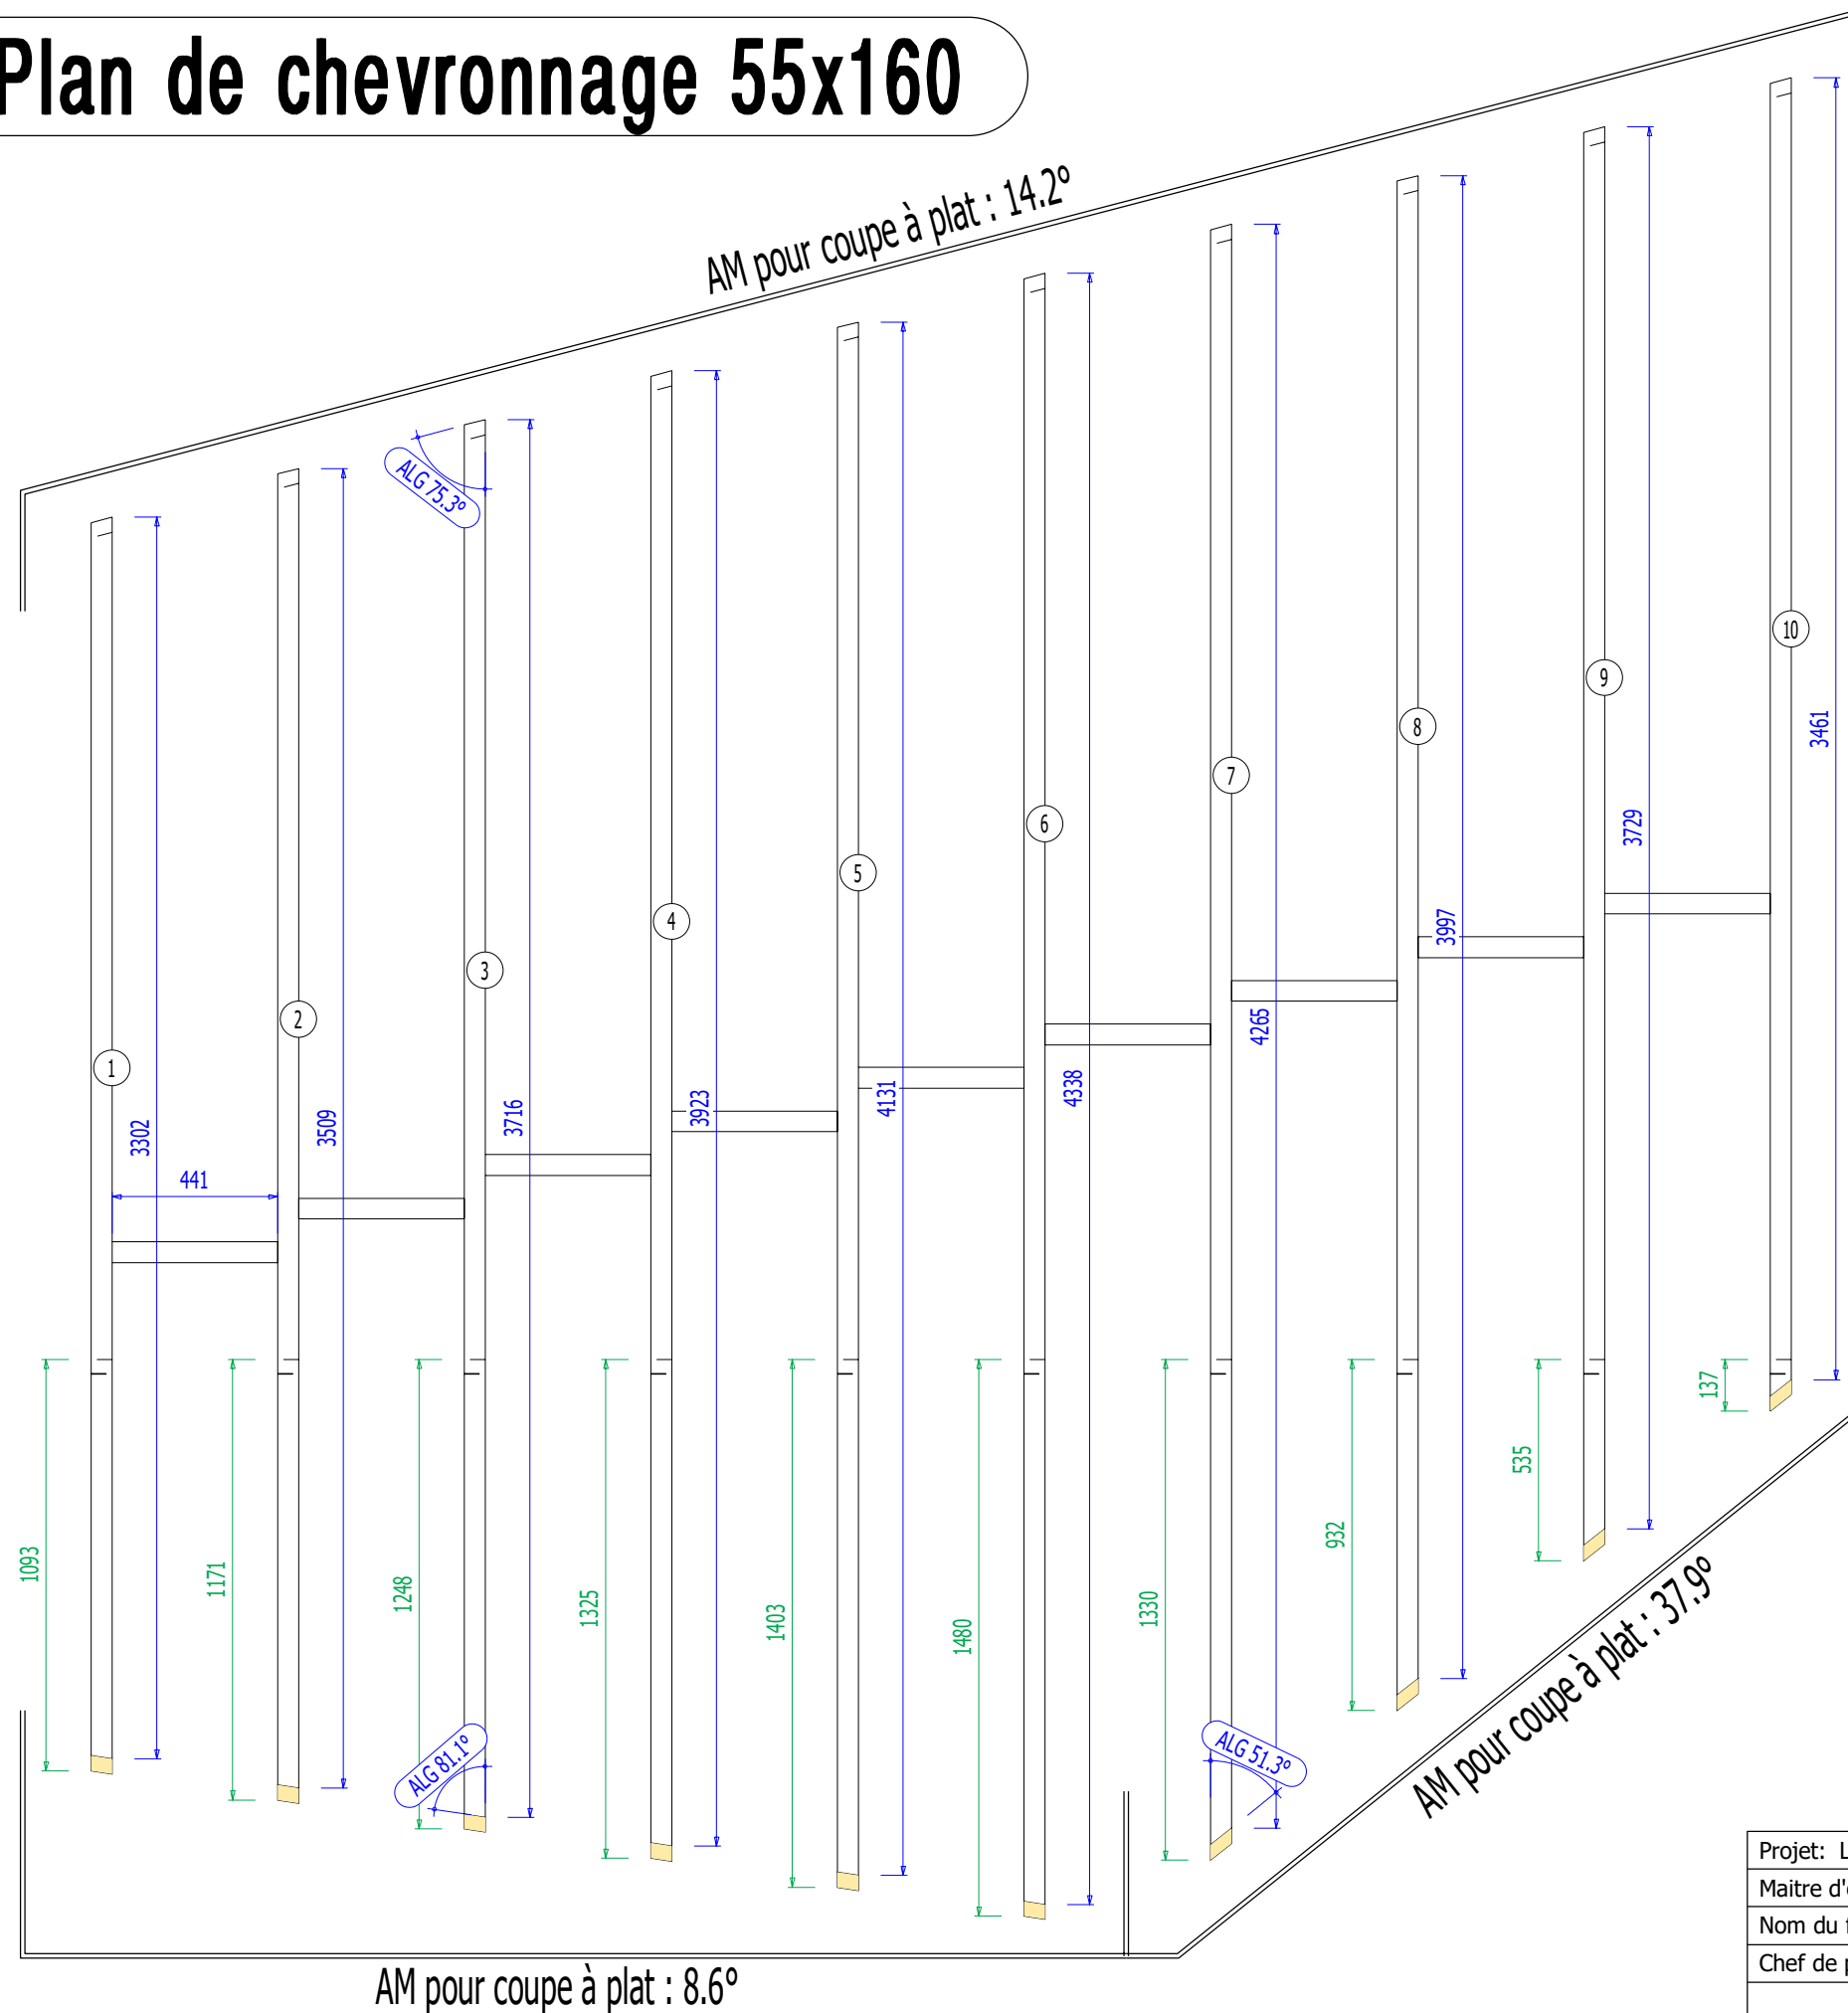

## Détail du pas

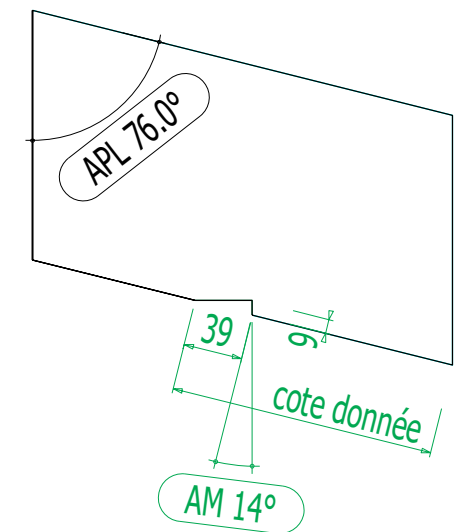

Projet: Local_Poubelle_Clos du Chevalon		Date de création: 01.01.2014
Maitre d'ouvrage: Lycée Roger Deschaux		Date de modification: 20.05.2021
Nom du fichier 2d: Plan execution.2d		
Chef de projet: S.Morel		
	Adresse	Projet N° : -
	Tél	Cadre N° : 8
www.cadwork.com	Fax	