



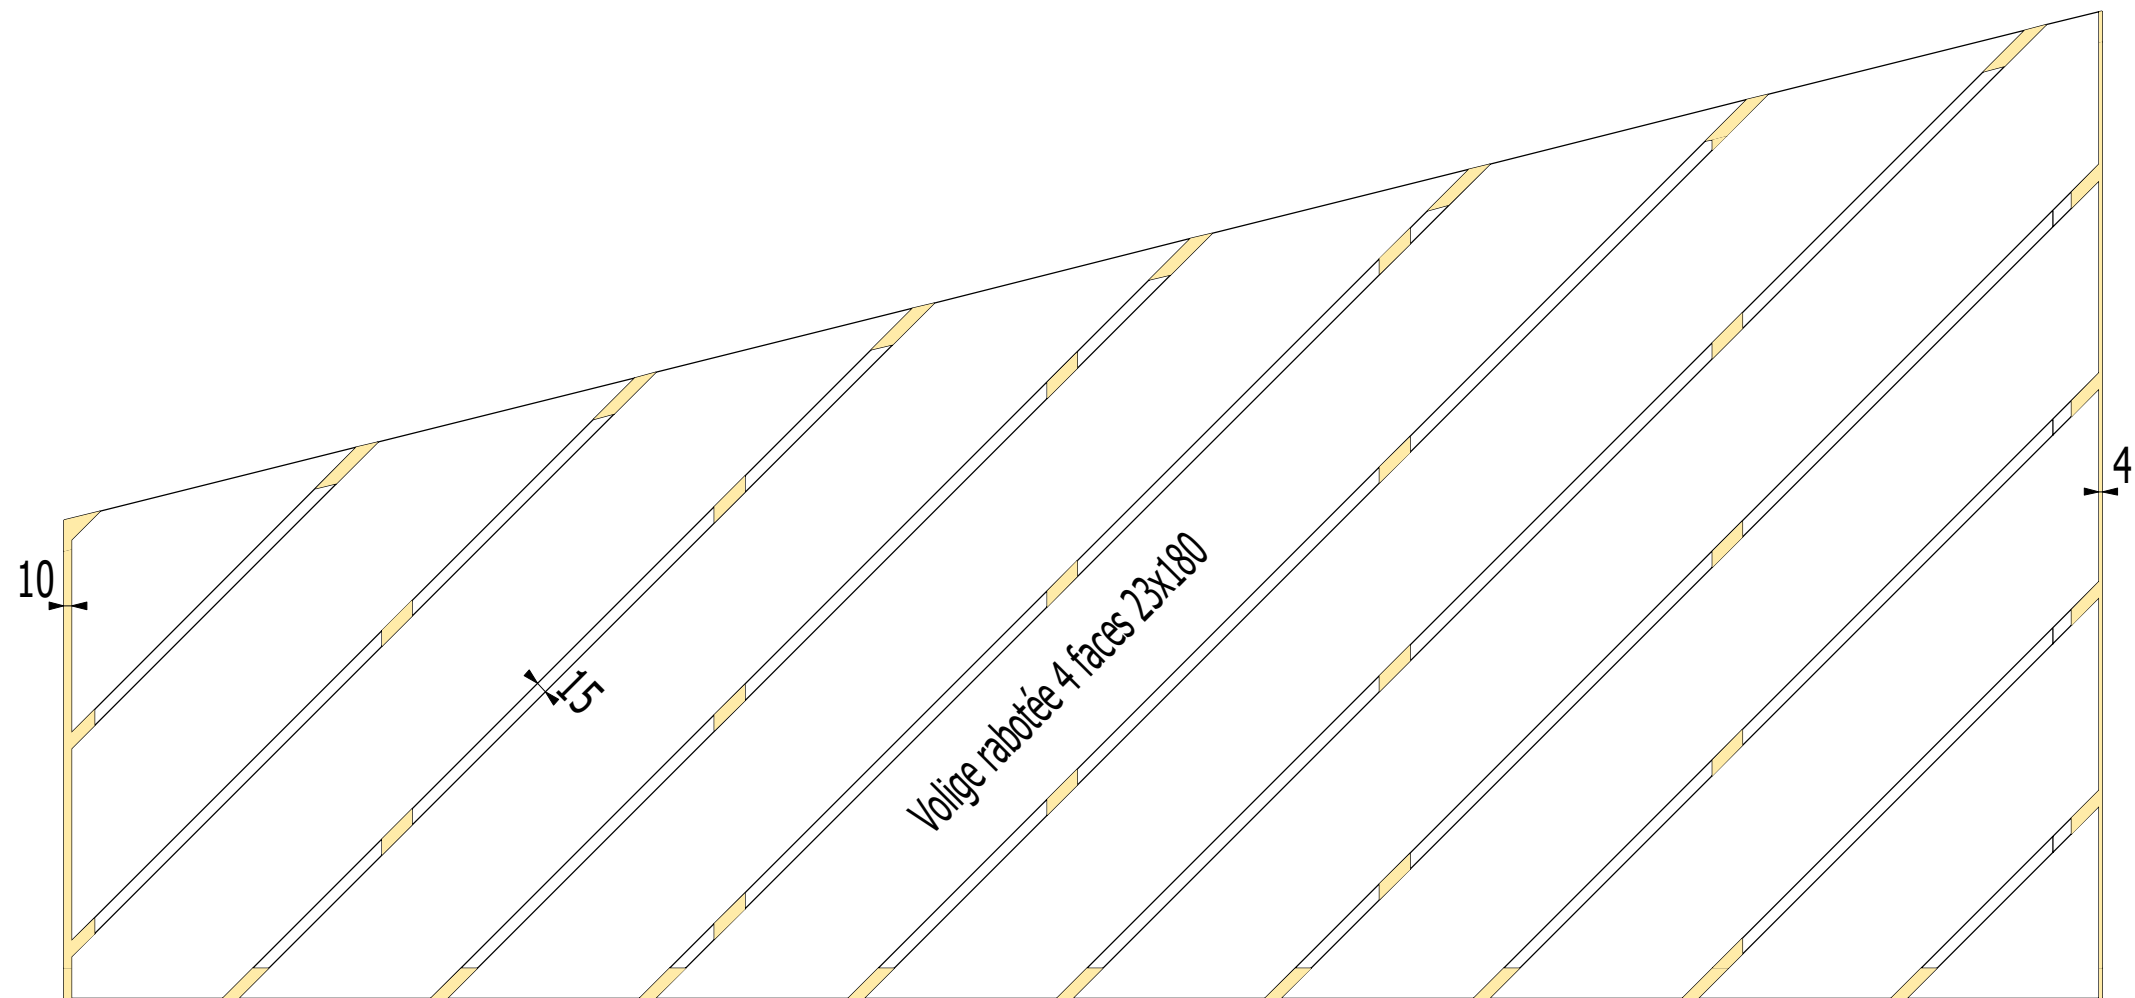
# Ossature NORD

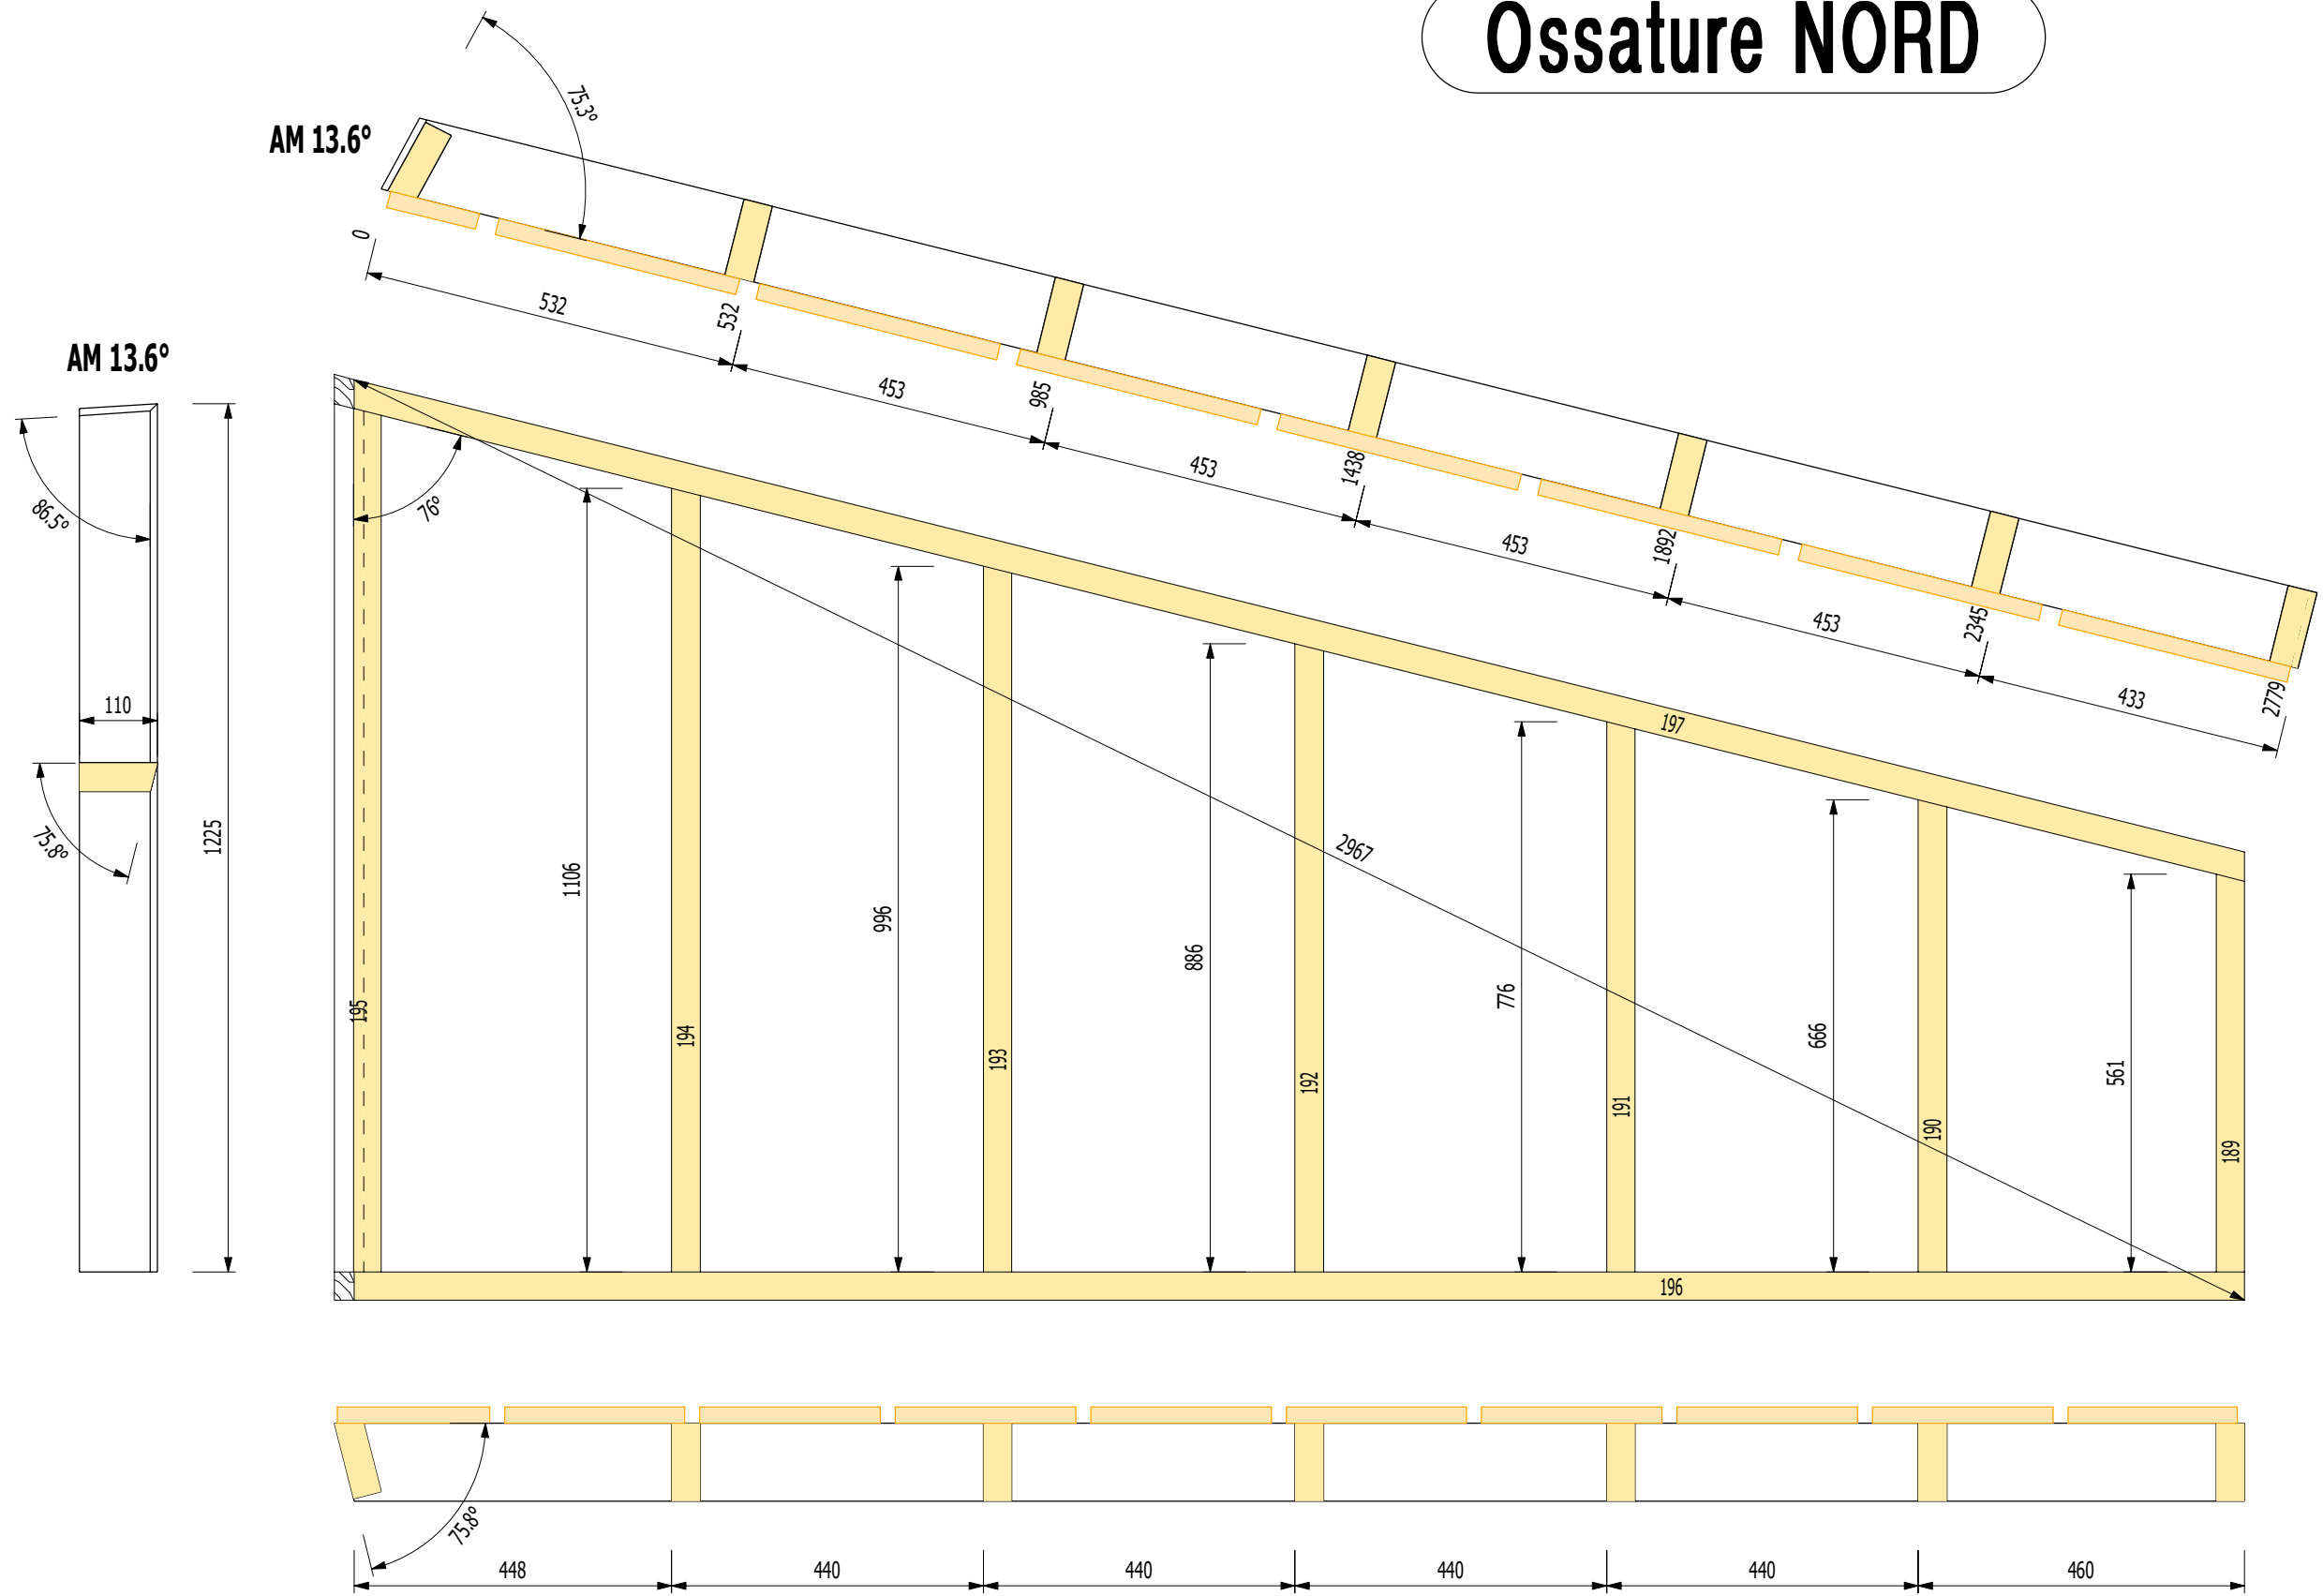


Projet: Local_Poubelle_Clos du Chevalon		Date de création: 01.01.2014
Maitre d'ouvrage: Lycée Roger Deschaux		Date de modification: 03.03.2021
Nom du fichier 2d: Plan execution.2d		
Chef de projet: S.Morel		
	Adresse	Projet N° : -
	Tél	Cadre N° : 2
www.cadwork.com	Fax	

**Ossature NORD**

No LP	Nom	Mat.	Nbre	Larg.réel.	Haut.réel.	Long. Débit
189	montant	Douglas	1	110	40	600
190	montant	Douglas	1	110	40	700
191	montant	Douglas	1	110	40	810
192	montant	Douglas	1	110	40	940
193	montant	Douglas	1	110	40	1050
194	montant	Douglas	1	110	40	1150
195	montant	Douglas	1	110	40	1270
196	lisse basse	Douglas	1	110	40	2750
197	lisse haute	Douglas	1	110	40	2840



Projet: Local_Poubelle_Clos du Chevalon		
Maitre d'ouvrage: Lycée Roger Deschaux	Date de création: 01.01.2014	
Nom du fichier 2d: Plan execution.2d	Date de modification: 03.03.2021	
Chef de projet: S.Morel		
 www.cadwork.com	Adresse	Projet N° : -
	Tél	
	Fax	
		Cadre N° : 3