
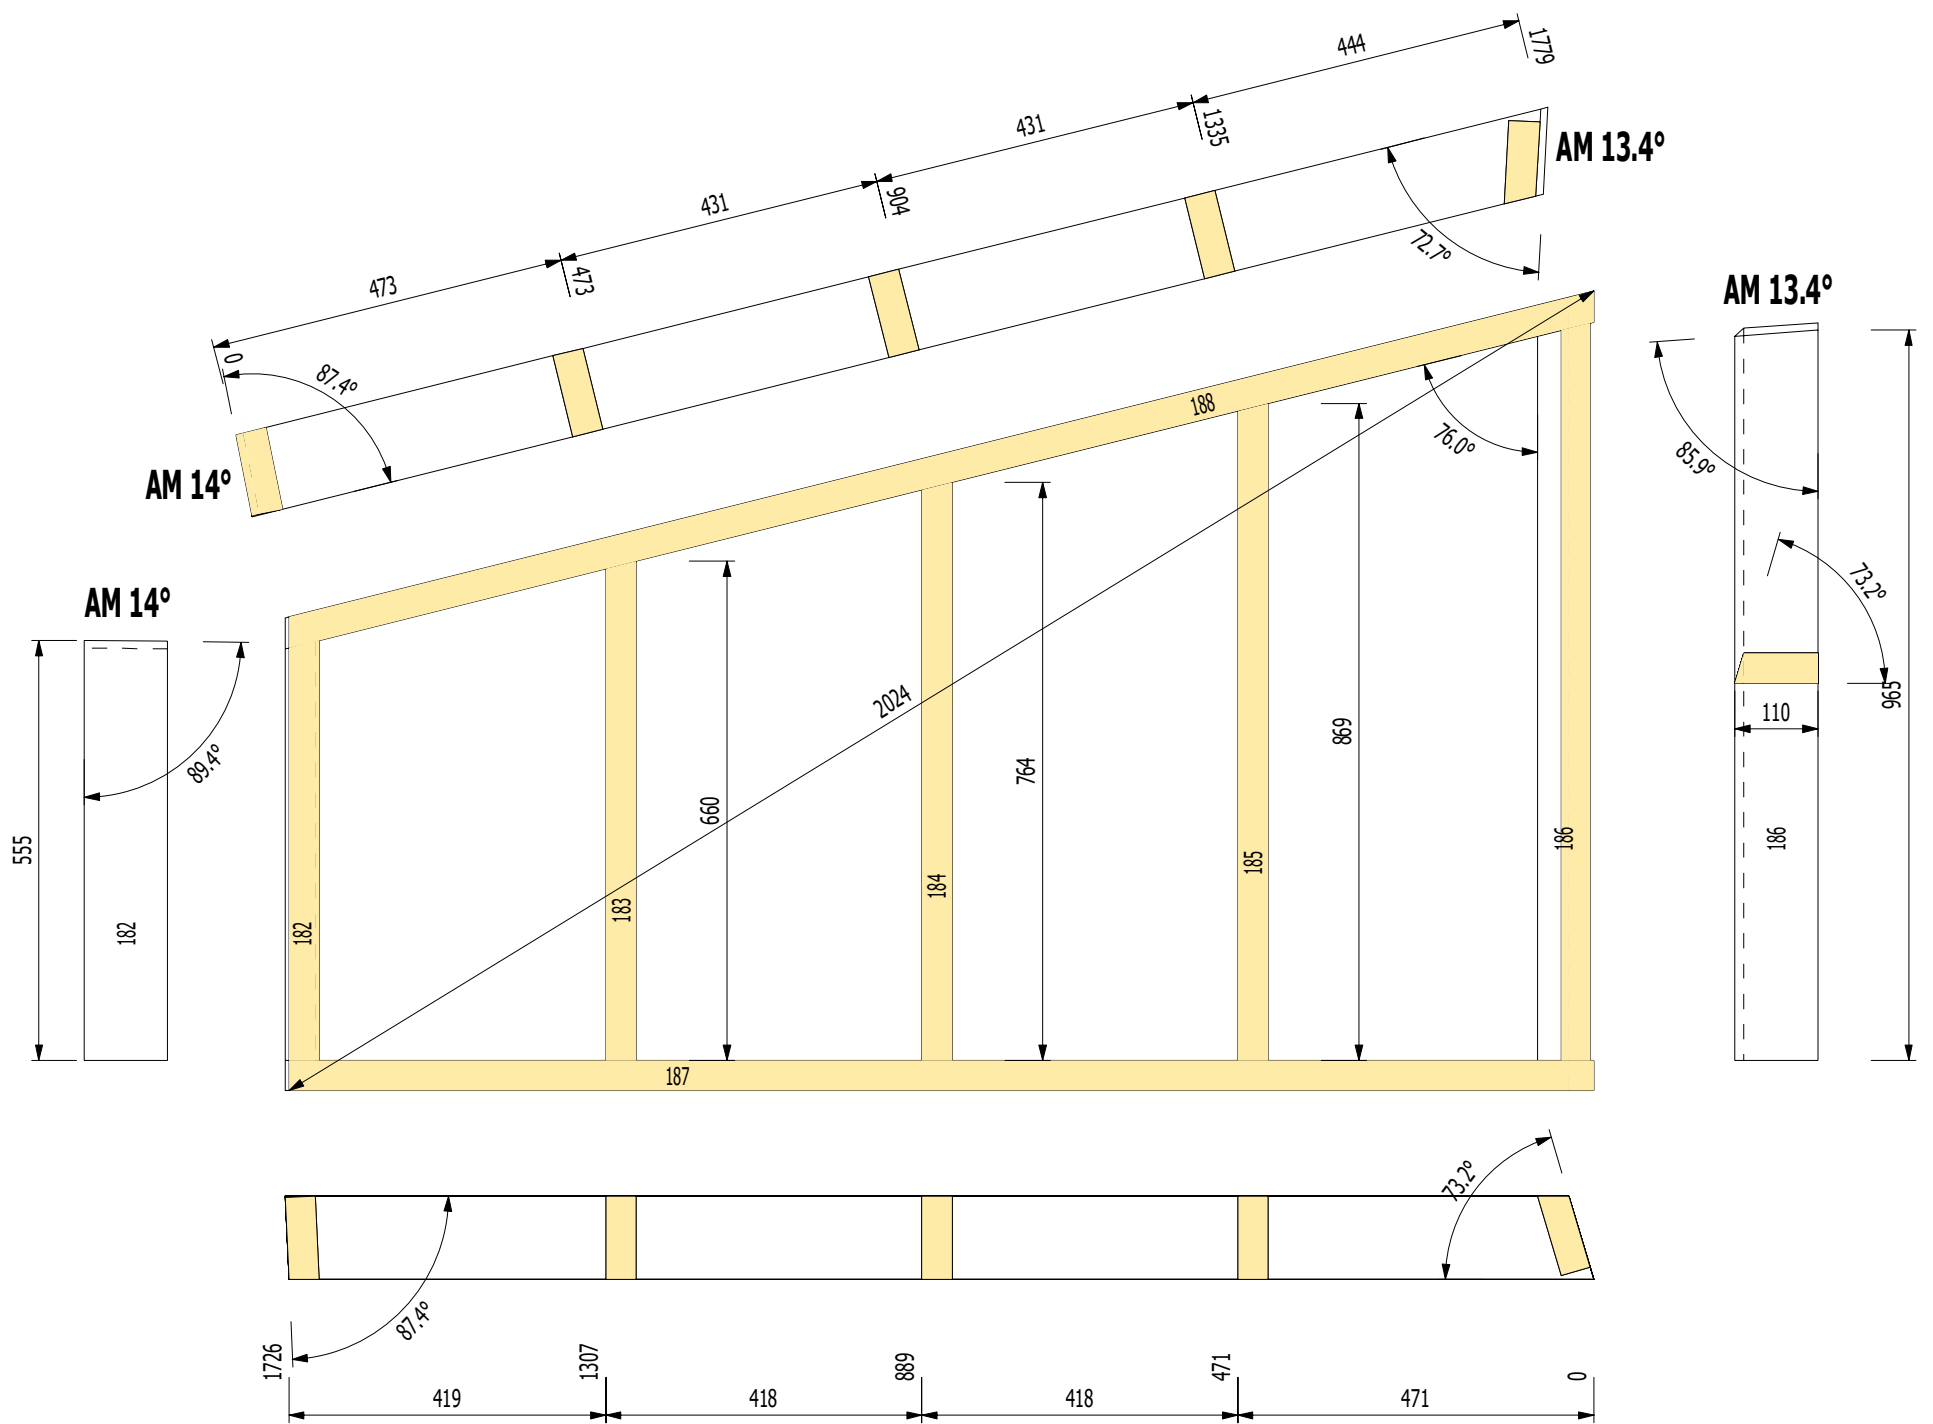



# 1:10

No LP	Nom	Mat.	Nbre	Larg.réel.	Haut.réel.	Long.débit
182	montant	Douglas	1	110	40	600
183	montant	Douglas	1	110	40	700
184	montant	Douglas	1	110	40	800
185	montant	Douglas	1	110	40	900
186	montant	Douglas	1	110	40	1000
187	lisse basse	Douglas	1	110	40	1750
188	lisse haute	Douglas	1	110	40	1850

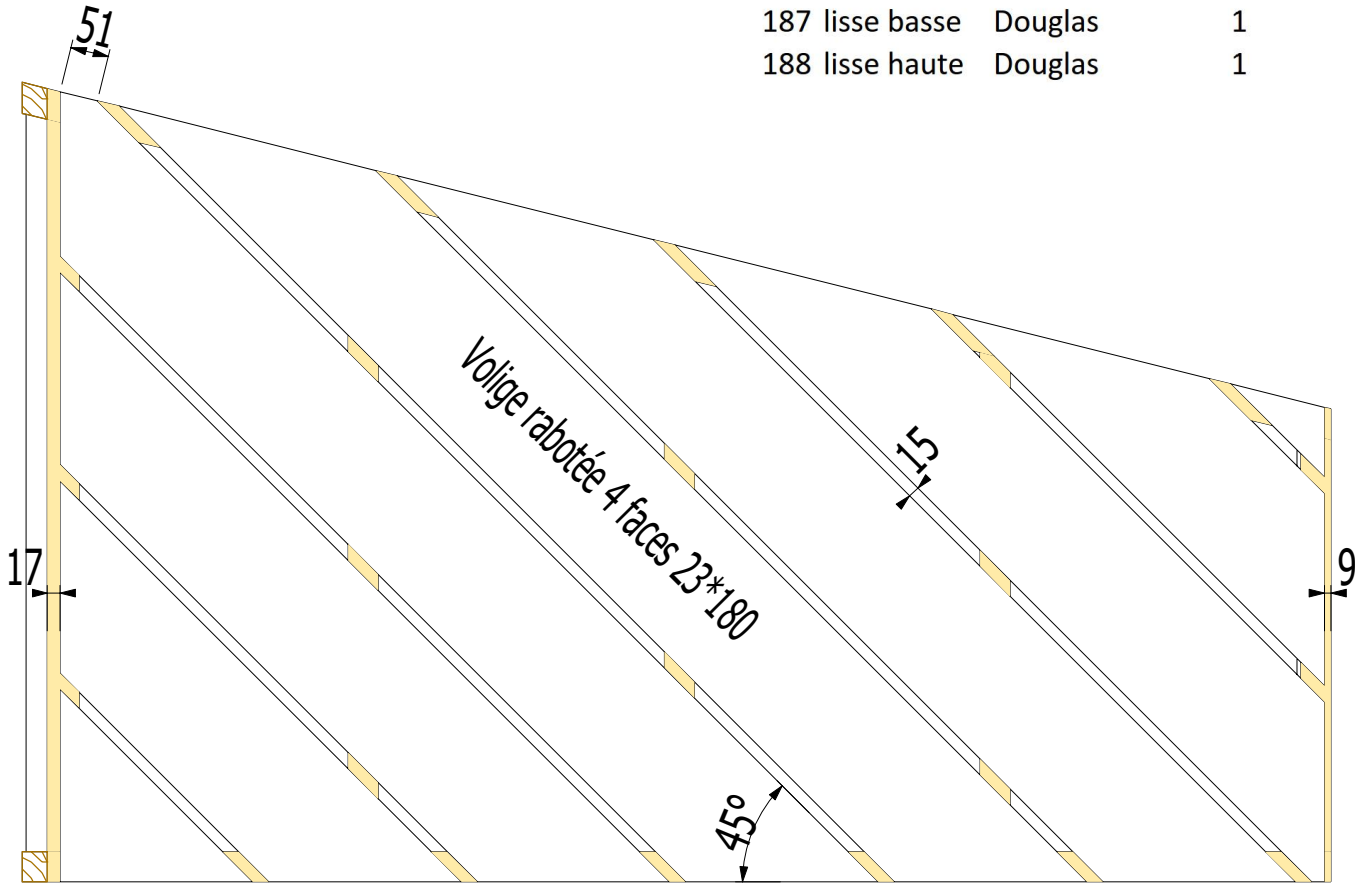

Projet: Local_Poubelle_Clos du Chevalon		Date de création: 01.01.2014
Maitre d'ouvrage: Lycée Roger Deschaux		Date de modification: 03.03.2021
Nom du fichier 2d: Plan execution.2d		
Chef de projet: S.Morel		

	Adresse	Projet N° : - Cadre N° : 6
	Tél	
	Fax	