



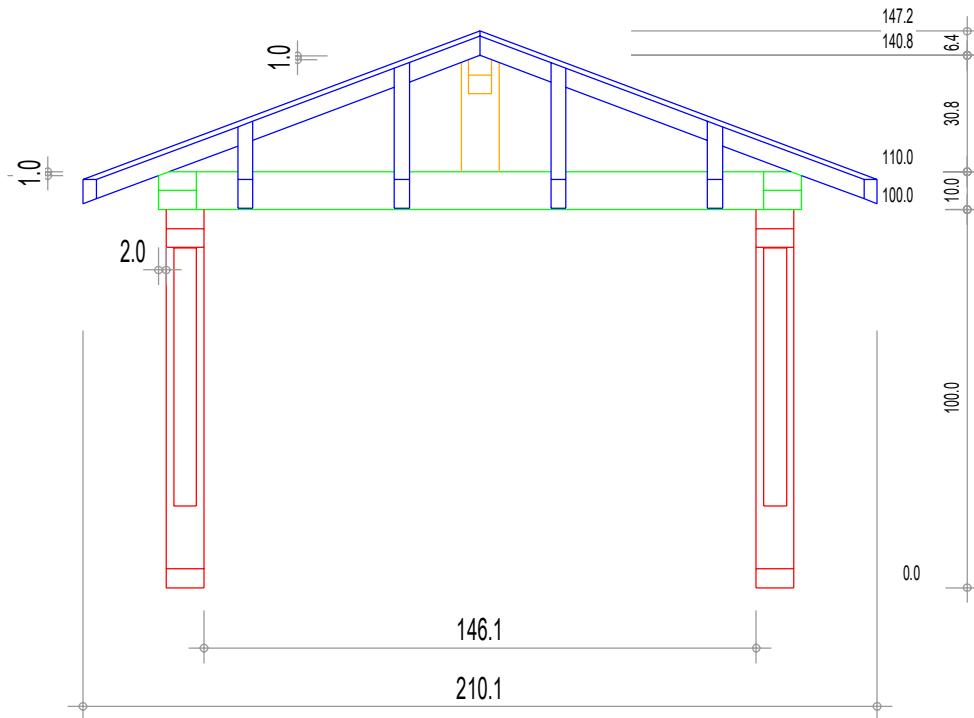

Repère	Nom	Nbre	Largeur	Hauteur	Longueur	Débit
1	entrait	1	100	100	1557	1610
2	poinçon	1	100	100	358	410
3	faitage	1	60	100	590	640
4	lien faitage	1	60	60	326	380
5	sabliere	2	100	100	990	1040
6	sabliere croupe	1	100	100	1557	1610
7	potence	2	100	100	660	710
8	lien	2	60	100	854	910
9	poteau	2	100	100	1000	1050
10	chevron d'arêtier	2	80	71	1282	1340
11	chevron	4	40	60	1144	1200
12	empannon croupe	2	40	60	300	350
13	empannon croupe	2	40	60	553	610
14	empannon long pan	2	40	60	717	770

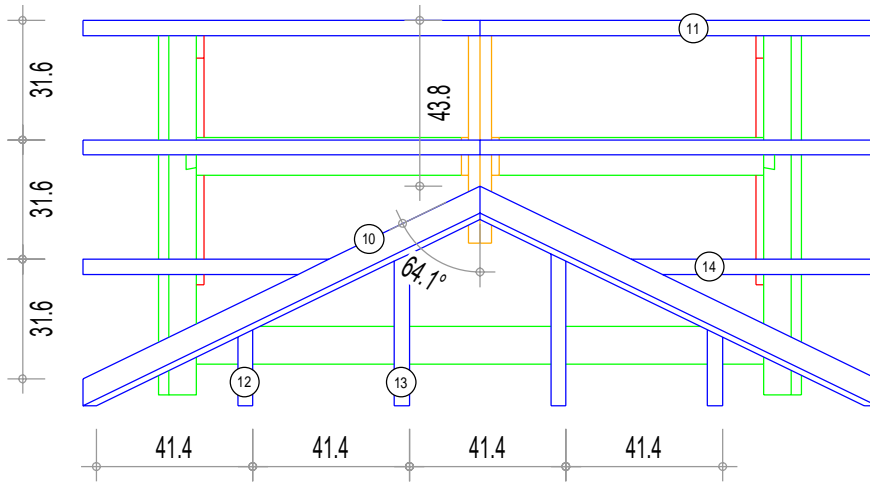

Projet: Marquise	
Maitre d'ouvrage:	Date de création: 01.01.2014
Nom du fichier 2d: marquise_simple.2d	Date de modification: 14.03.2018

Vue en plan & Elévation




www.cadwork.com

Lycée Roger Deschaux  
5 rue des pies  
38360 SASSENAGE

Echelle : 1/20

Cadre N° : 1

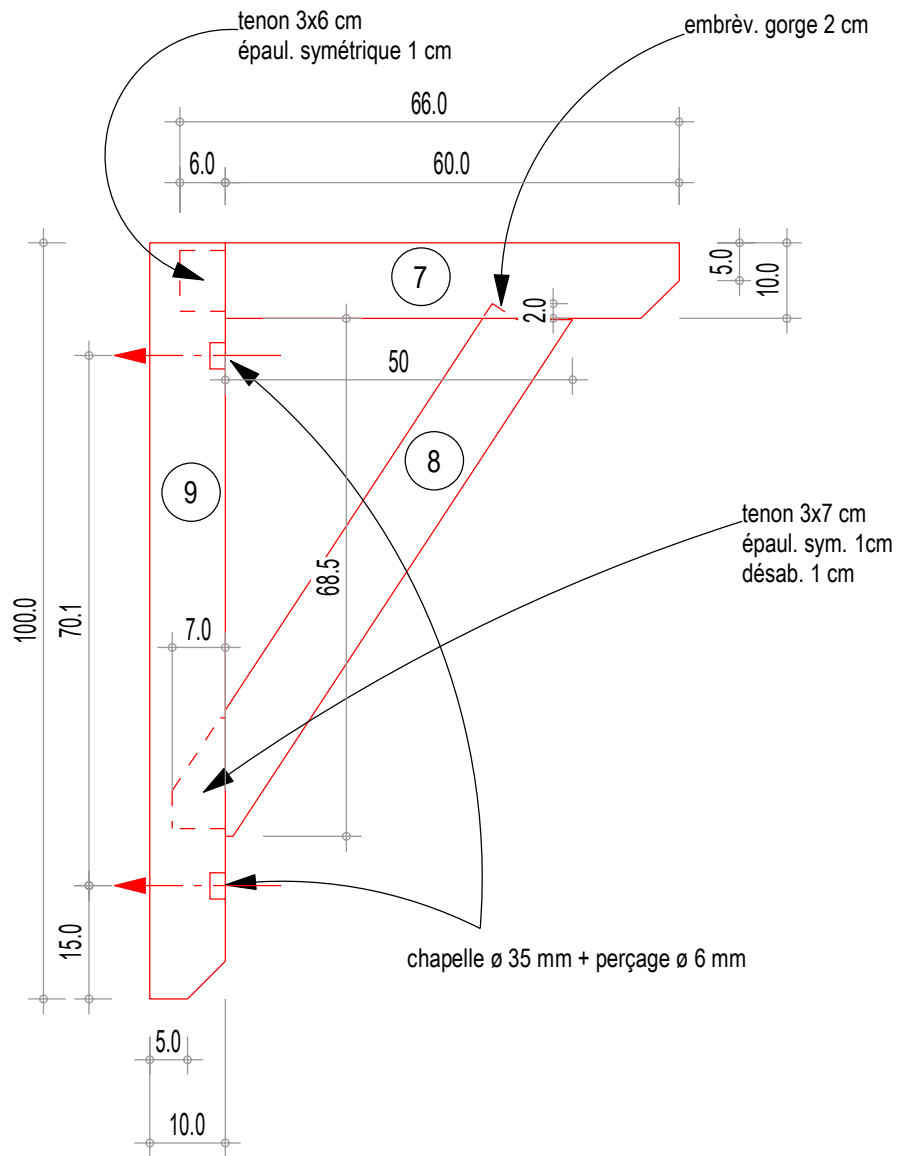

Projet: Marquise

Maitre d'ouvrage:

Date de création: 01.01.2014

Nom du fichier 2d: marquise\_simple.2d

Date de modification: 14.03.2018

Détail console


**cadwork**


www.cadwork.com



Lycée Roger Deschaux  
5 rue des pies  
38360 SASSENAGE

Echelle : 1/10


Cadre N° : 2

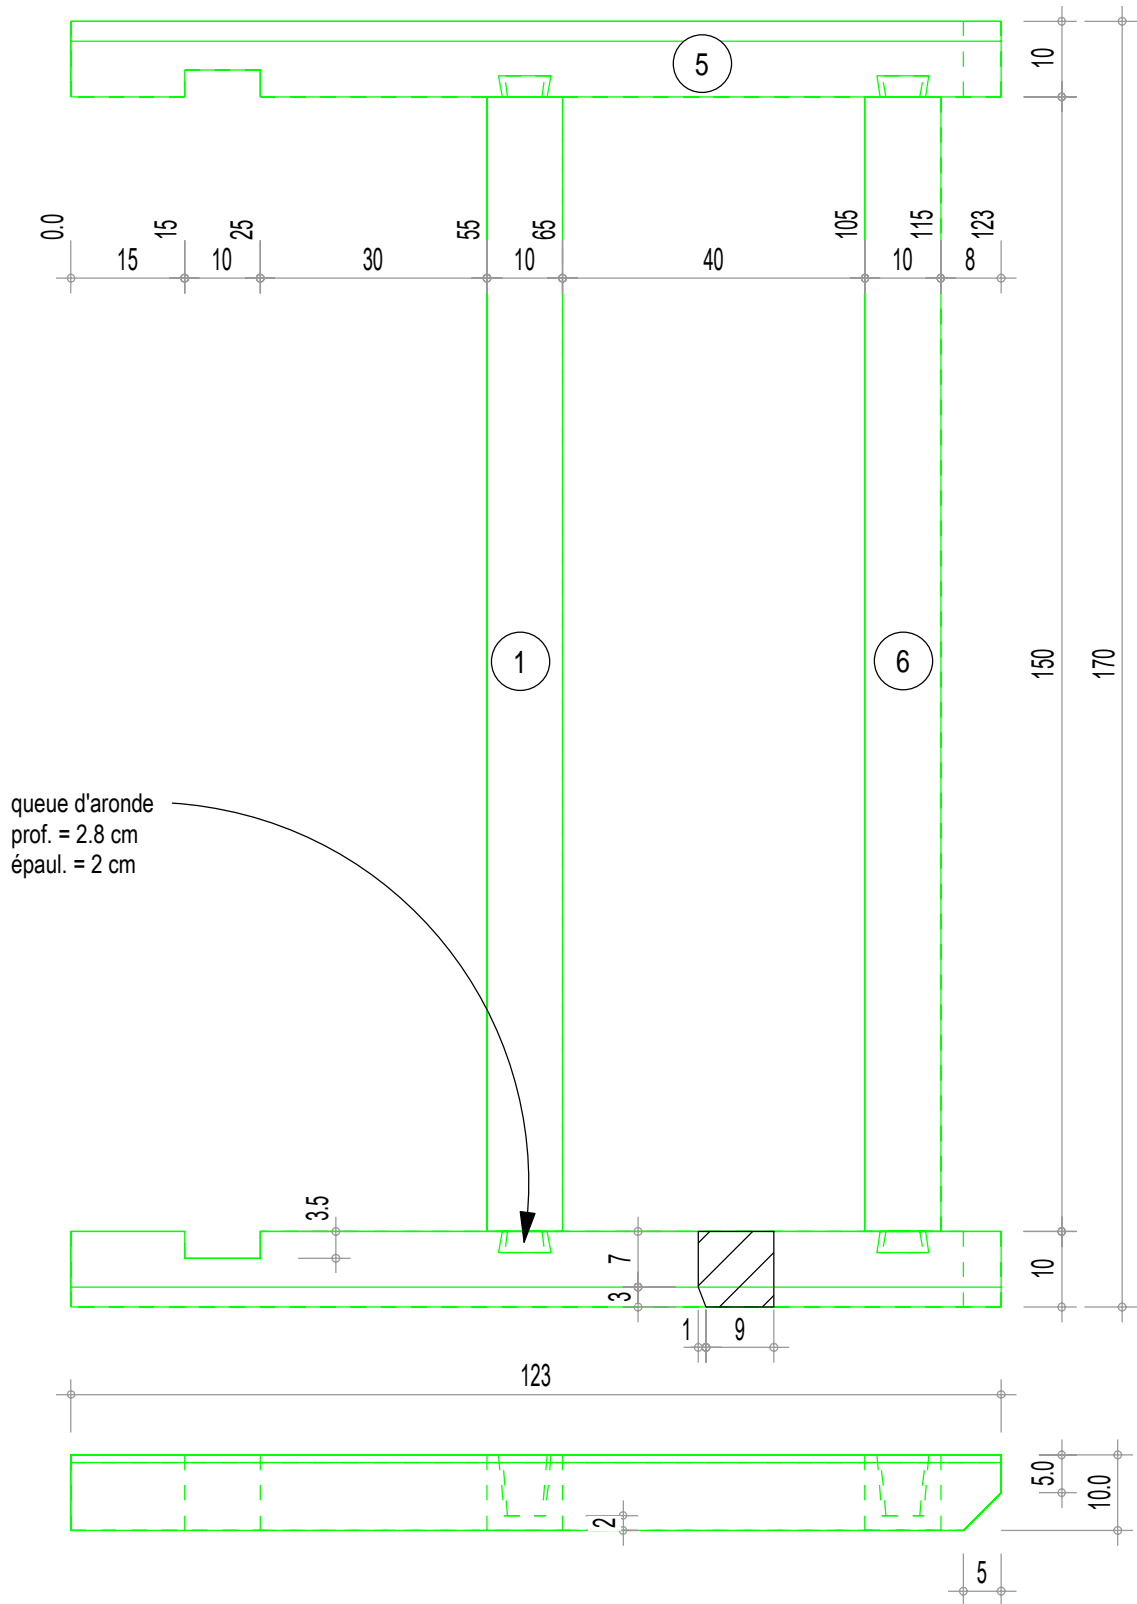


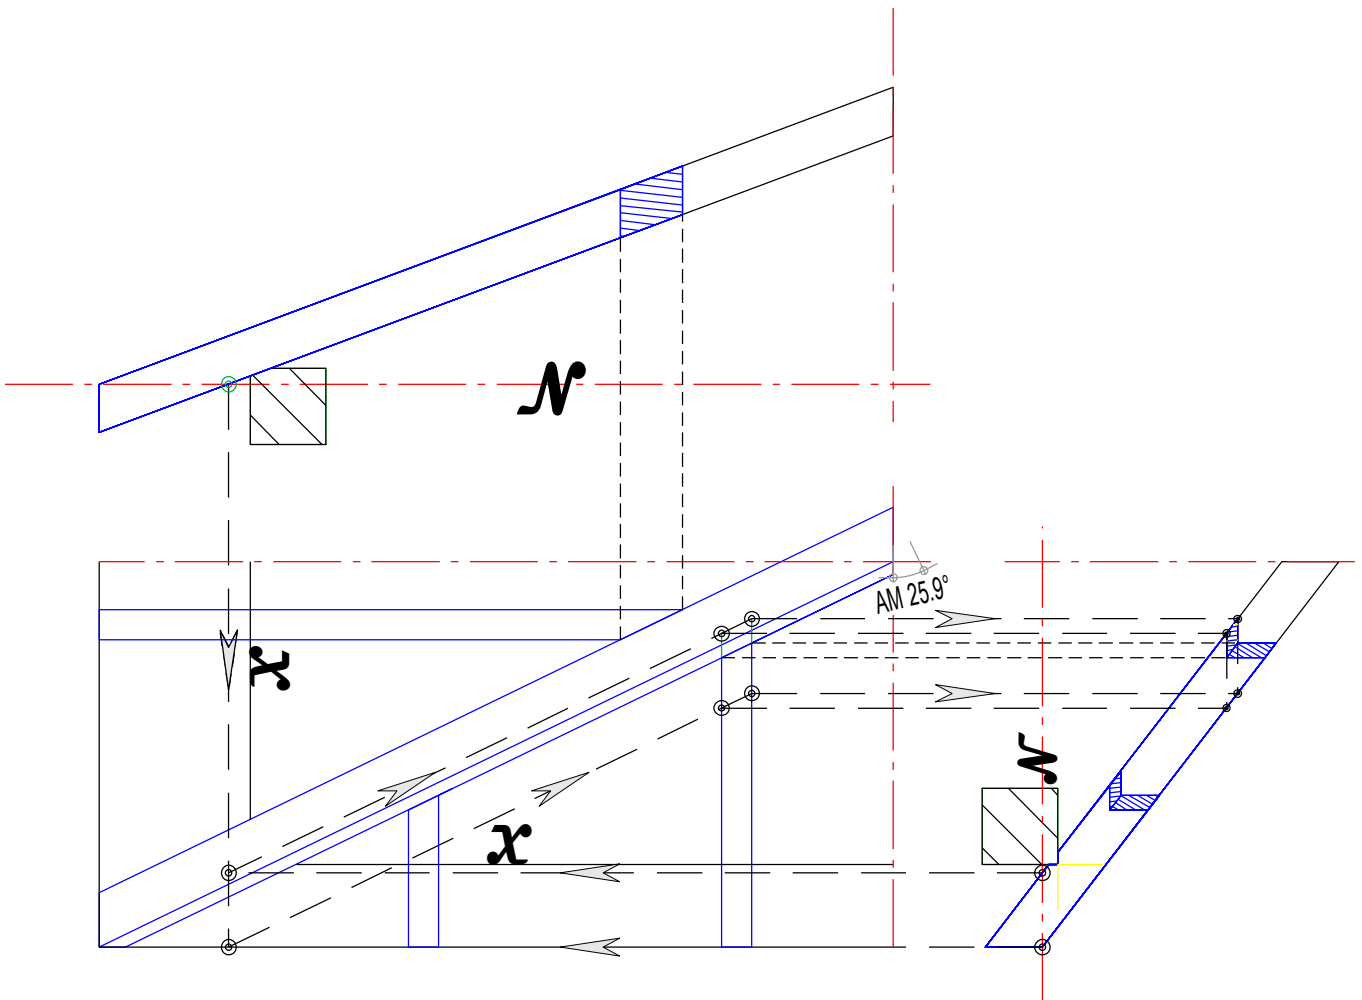
Projet: Marquise		Date de création: 01.01.2014	
Maitre d'ouvrage:		Date de modification: 14.03.2018	
Nom du fichier 2d: marquise_simple.2d			
<b>Détail sablières</b>			
	<a href="http://www.cadwork.com">www.cadwork.com</a>	Lycée Roger Deschaux	
		5 rue des pies	
38360 SASSENAGE		Echelle : 1/10	
		Cadre N° : 3	

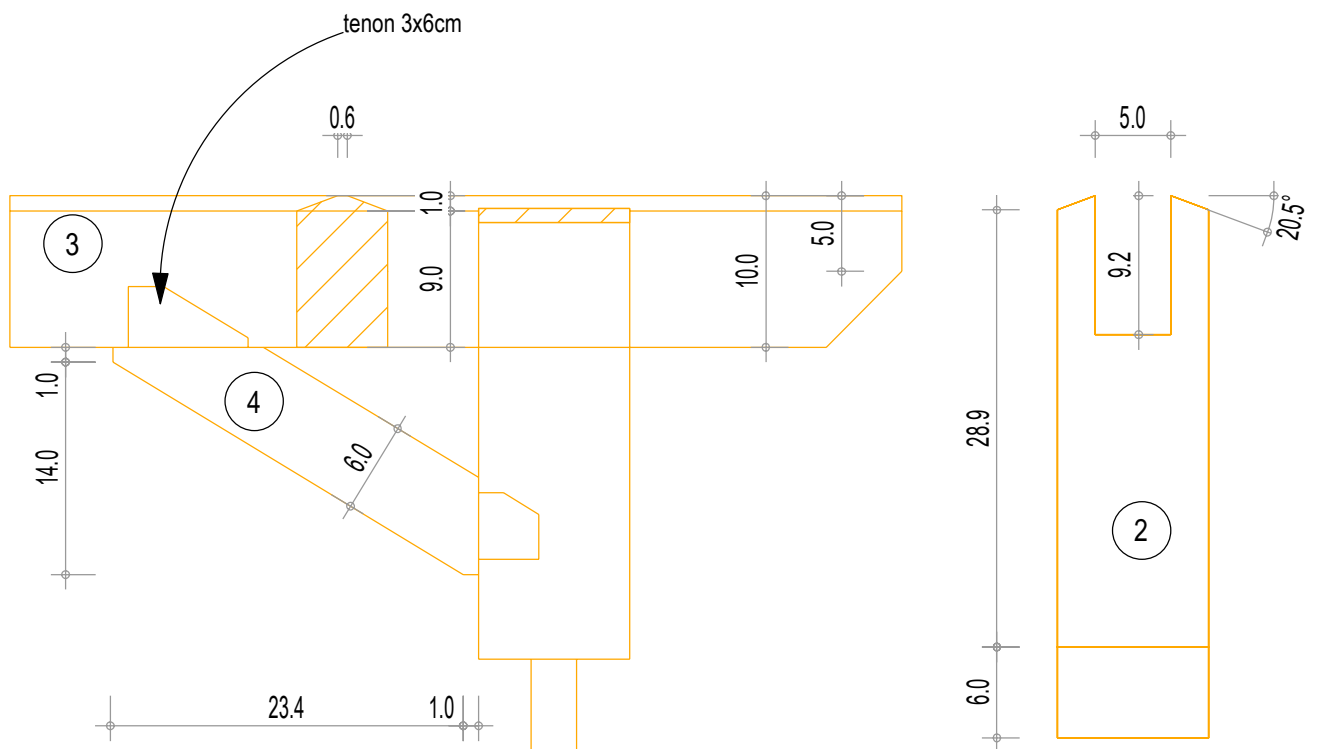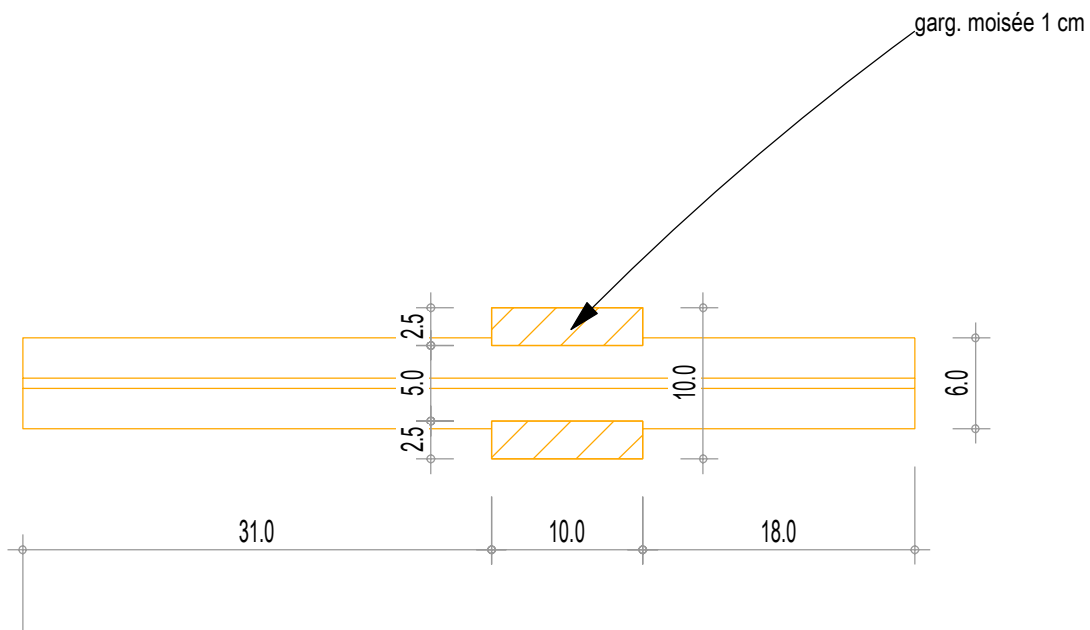


Projet: Marquise			
Maitre d'ouvrage:		Date de création:	01.01.2014
Nom du fichier 2d: marquise_simple.2d		Date de modification:	14.03.2018
Détail poinçon + façitage			
	<a href="http://www.cadwork.com">www.cadwork.com</a>	Lycée Roger Deschaux 5 rue des pies 38360 SASSENAGE	
		Echelle : 1/5	
		Cadre N° : 4	

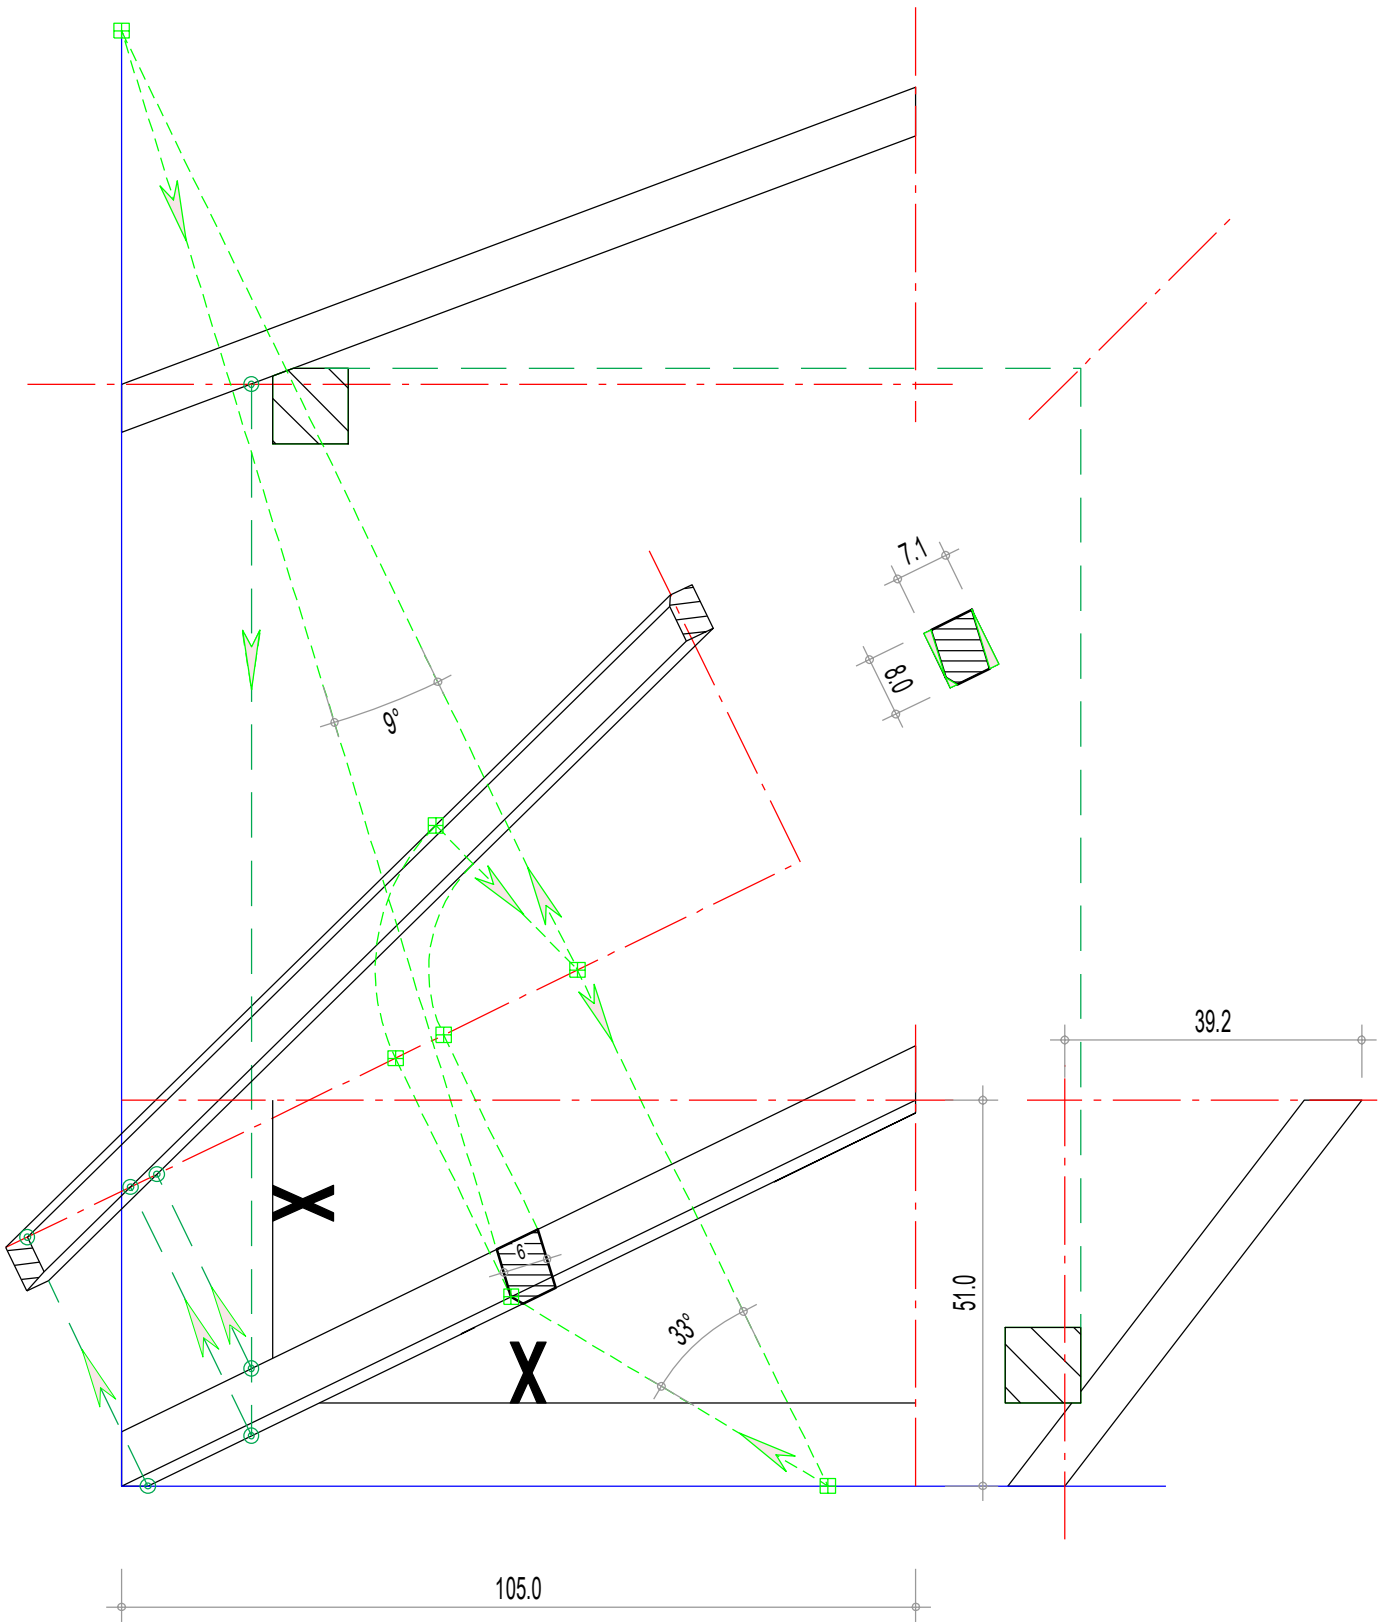

Projet: Marquise		Date de création: 01.01.2014	
Maitre d'ouvrage:		Date de modification: 14.03.2018	
Nom du fichier 2d: marquise_simple.2d			
Vue par bout de l'arêtier			
	<a href="http://www.cadwork.com">www.cadwork.com</a>	Lycée Roger Deschaux	
		5 rue des pies	
38360 SASSENAGE		Echelle : 1/10	
		Cadre N° : 5	



Projet: Marquise			
Maitre d'ouvrage:		Date de création:	01.01.2014
Nom du fichier 2d: marquise_simple.2d		Date de modification:	14.03.2018
Epure des chevrons			
	<a href="http://www.cadwork.com">www.cadwork.com</a>	Lycée Roger Deschaux	
		5 rue des pies	
		Echelle : 1/10	
		Cadre N° : 6	