





*ELEVATION PIGNON*

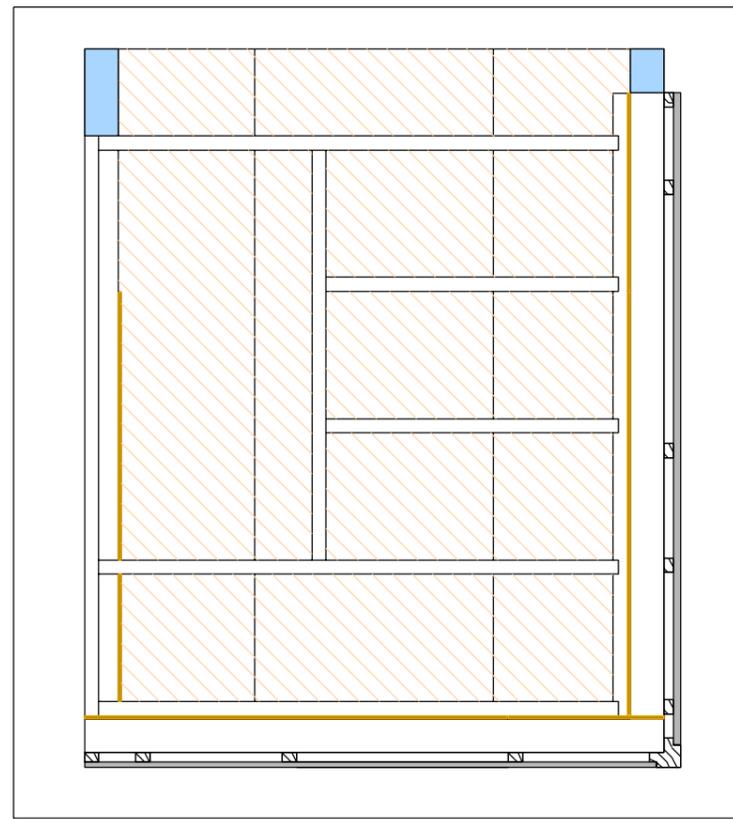


*VUE DESSUS*

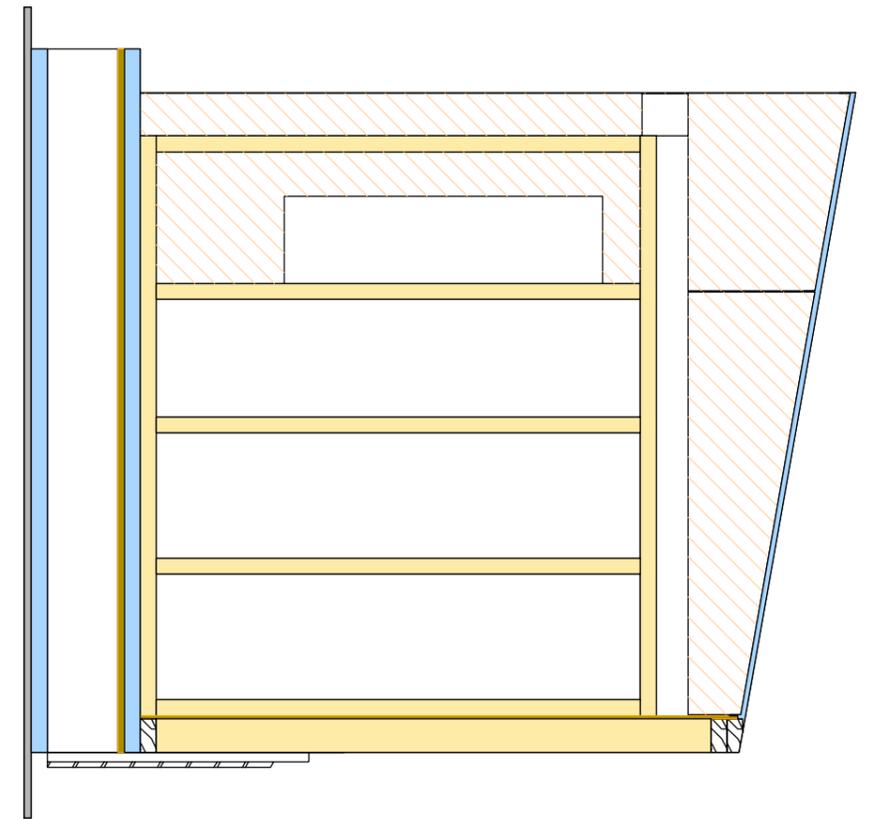

*ELEVATION REFEND*

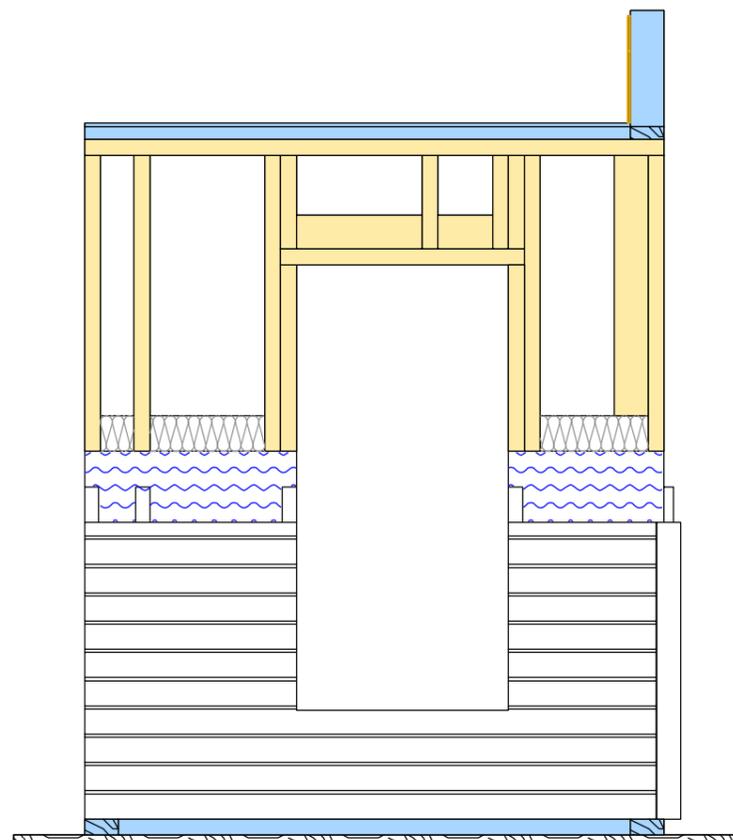
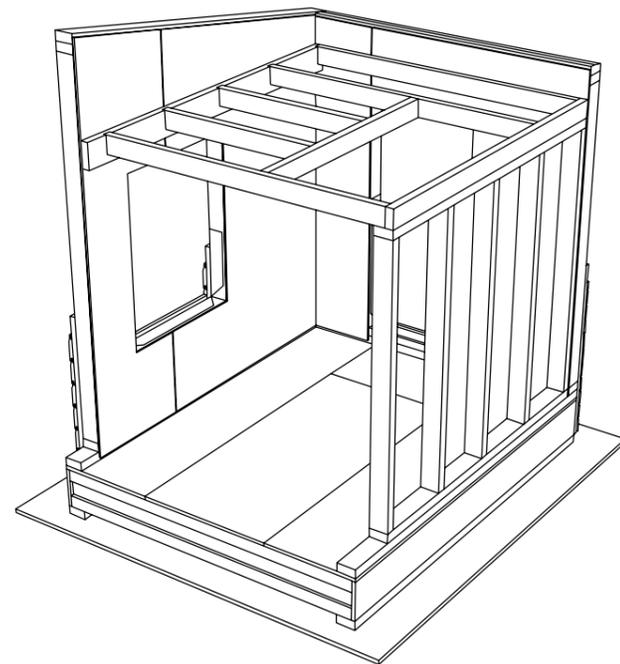


*ELEVATION FACADE*

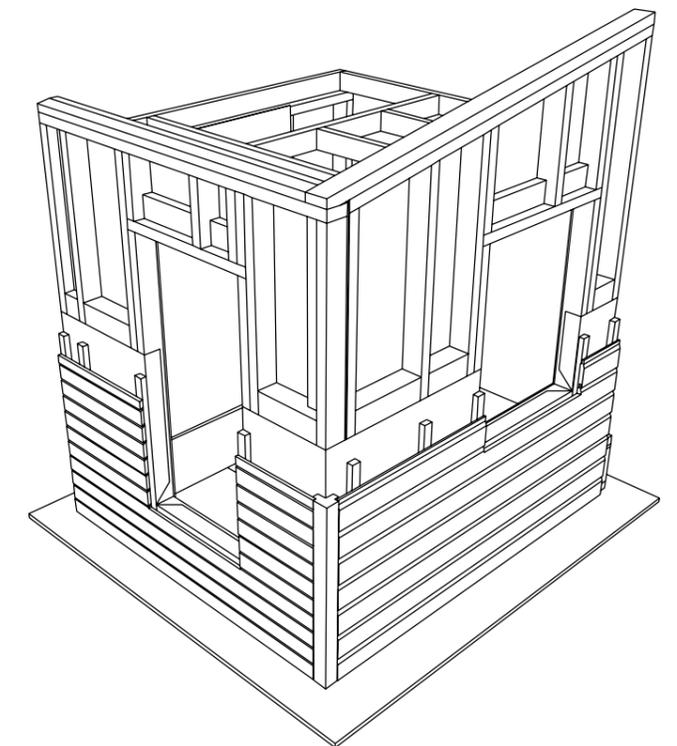




Projet: TP Ossature		Date de création: 01.01.2014
Maitre d'ouvrage: 1 TCB		Date de modification: 04.10.2020
Nom du fichier 2d: ossature 2020-21.2d		
Chef de projet: S. MOREL		
	Lycée Roger Deschaux 5 rue des pies 38360 Sassenage	Projet N° : 2020-2021
		Cadre N° : 1

# MUR FACADE

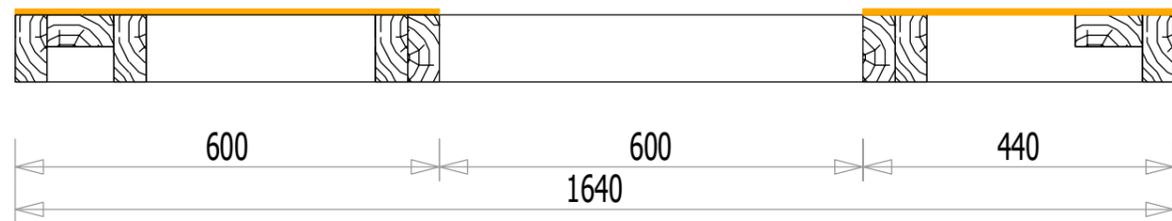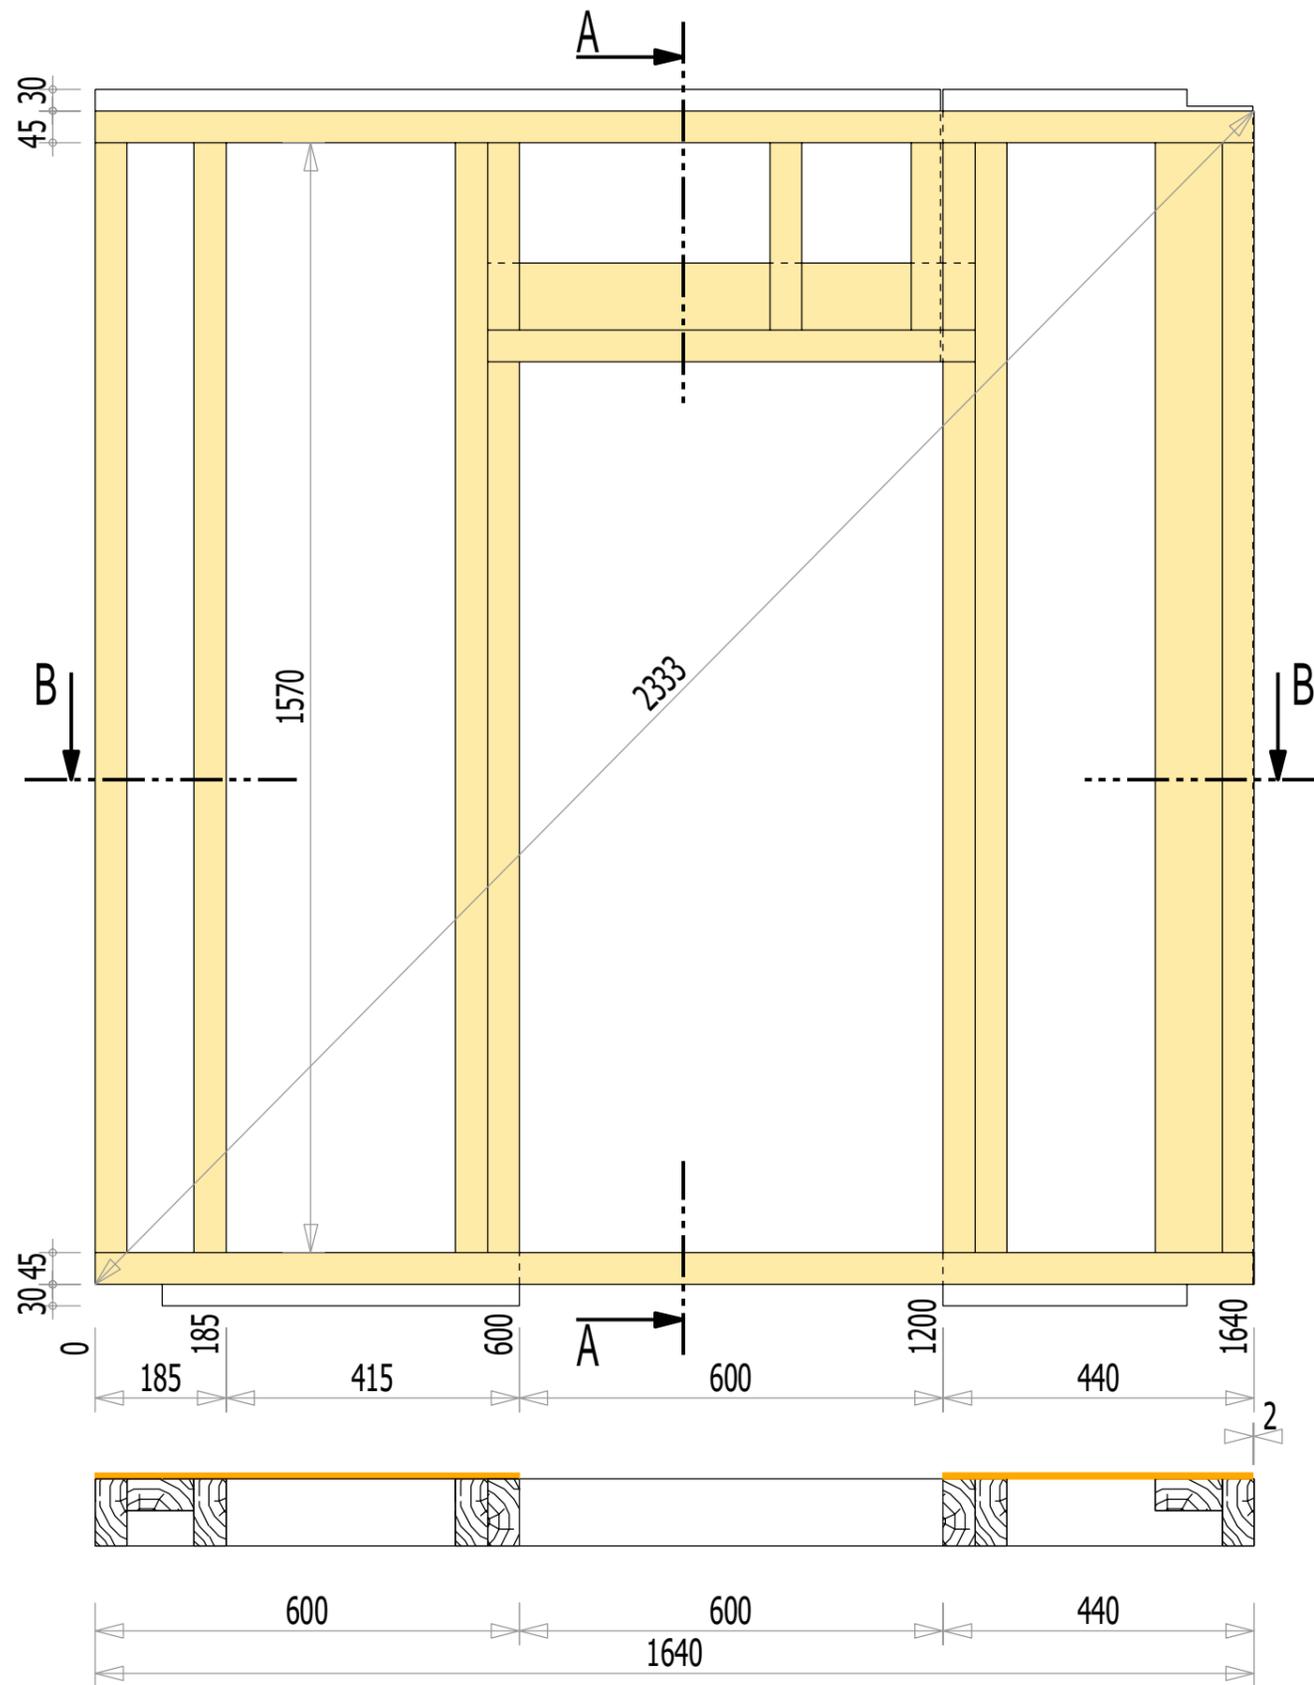

COUPE B-B


COUPE A-A

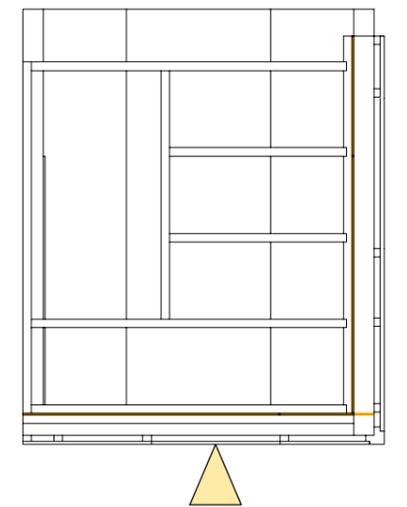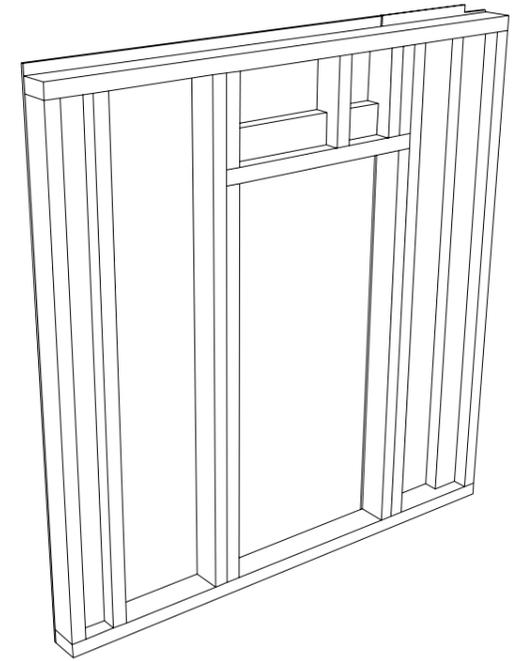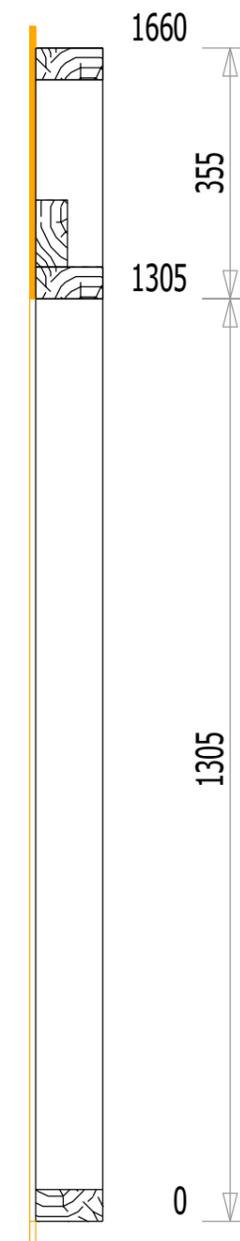

1:10




Projet: TP Ossature	
Maitre d'ouvrage: 1 TCB	Date de création: 01.01.2014
Nom du fichier 2d: ossature 2020-21.2d	Date de modification: 04.10.2020
Chef de projet: S. MOREL	
	Lycée Roger Deschaux 5 rue des pies 38360 Sassenage
	Projet N° : 2020-2021 Cadre N° : 2

# MUR PIGNON

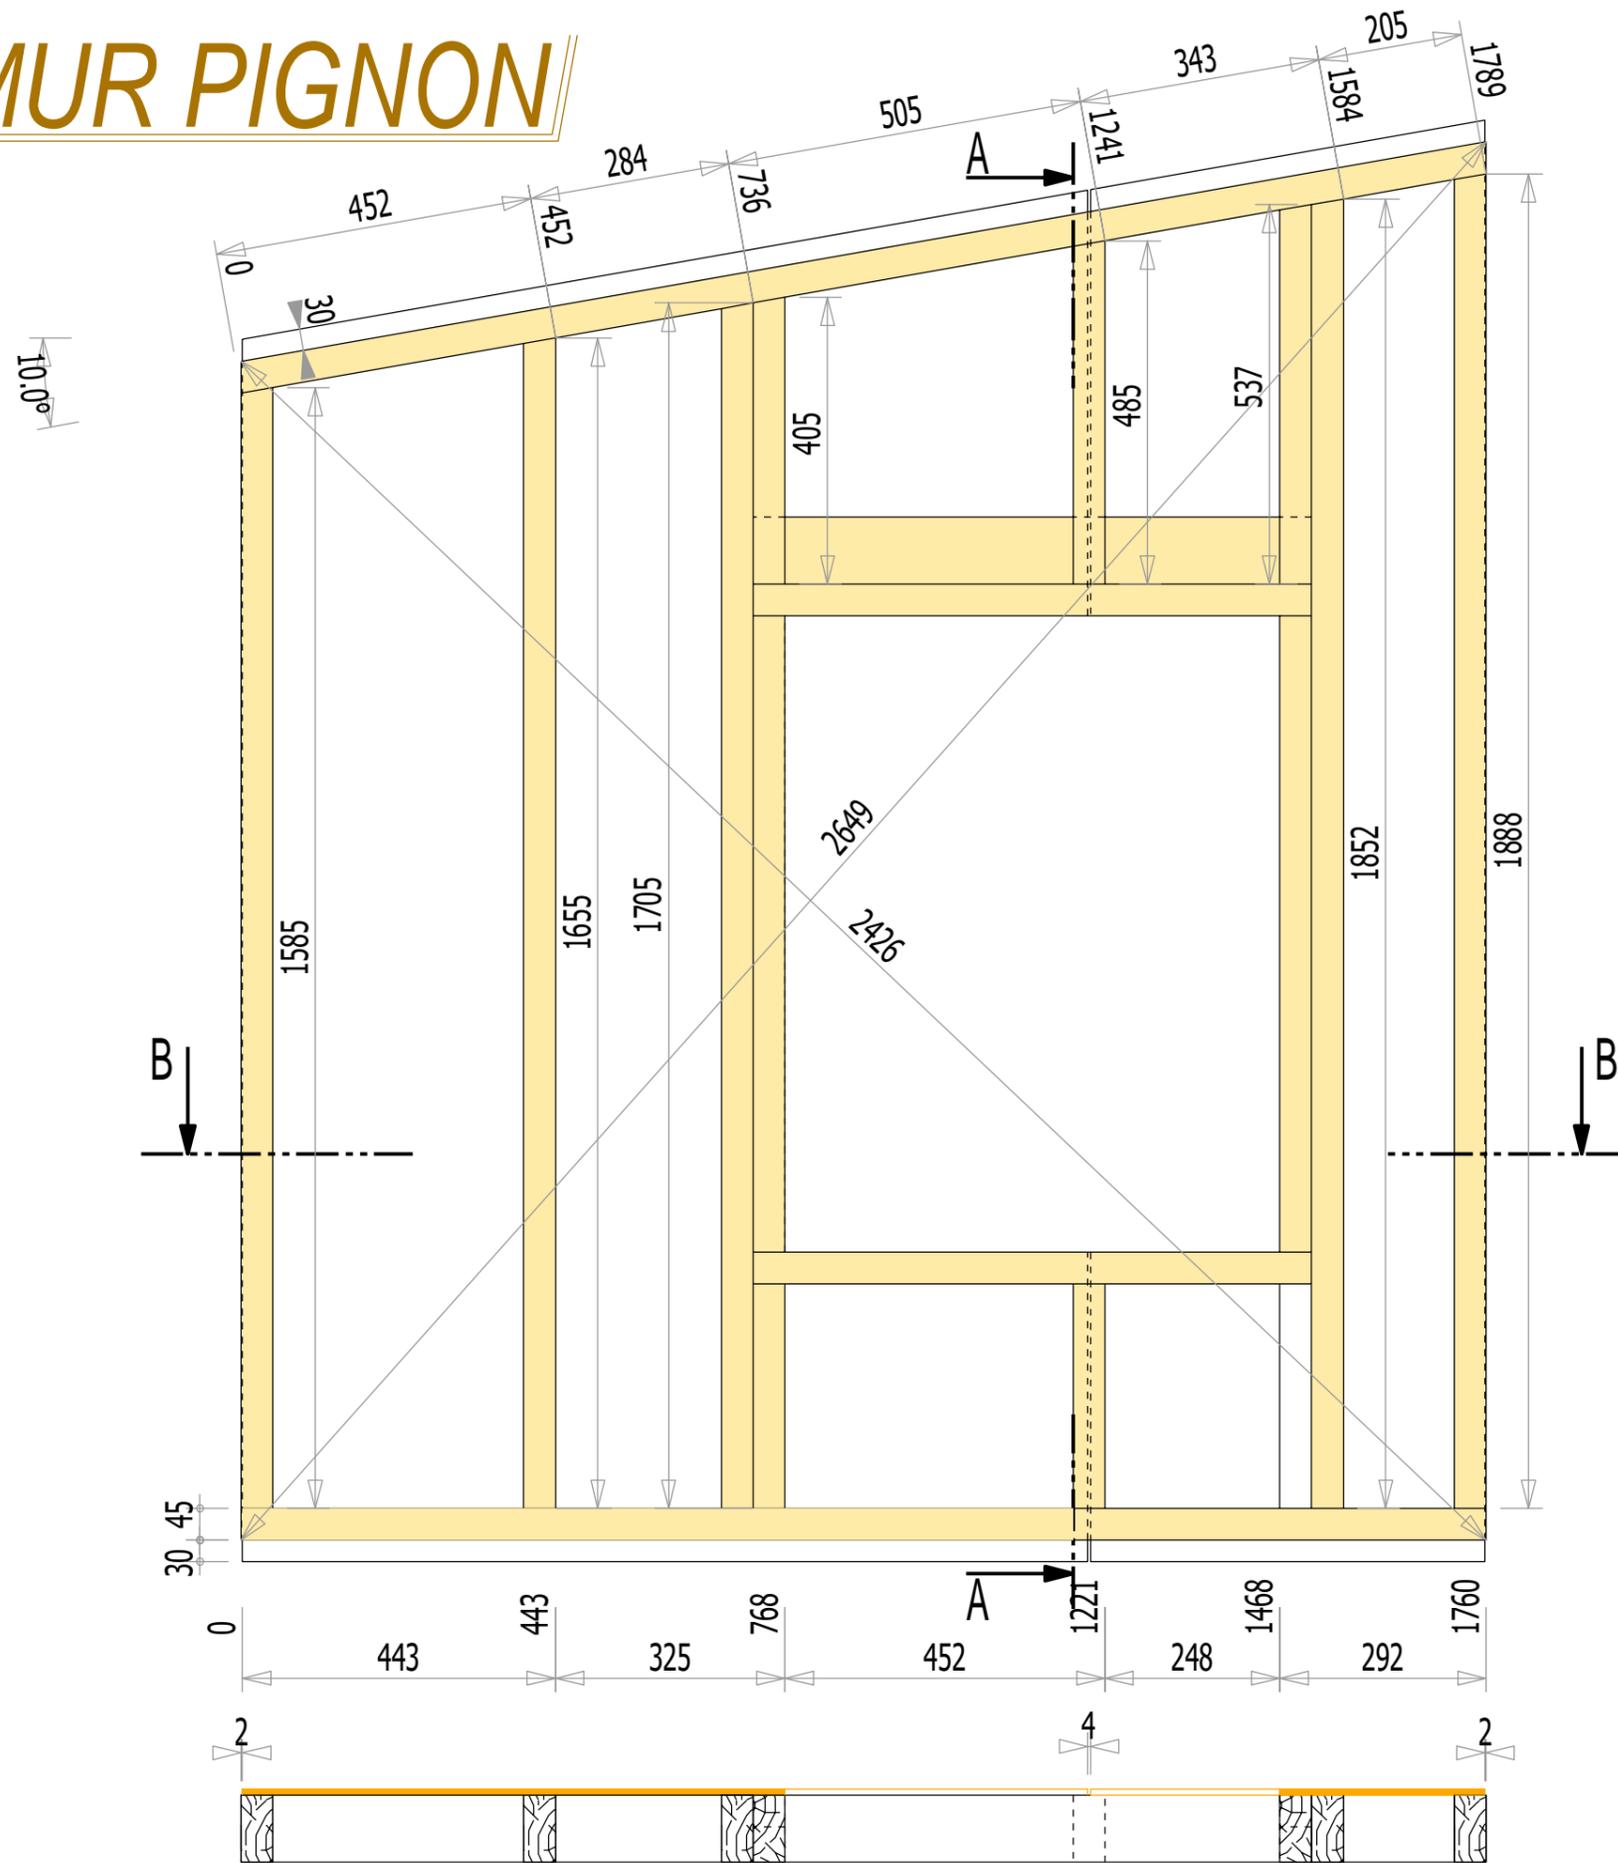

COUPE B-B


COUPE A-A

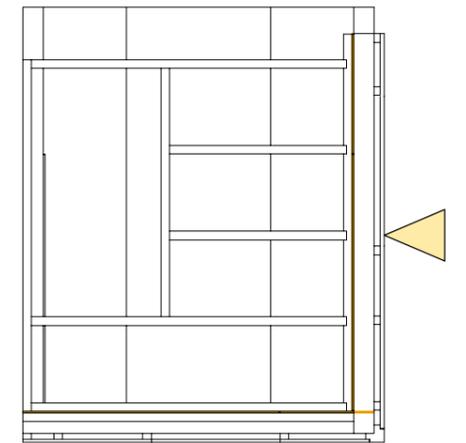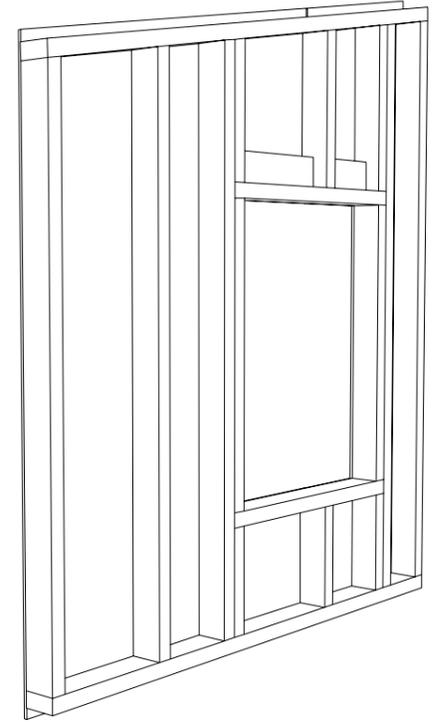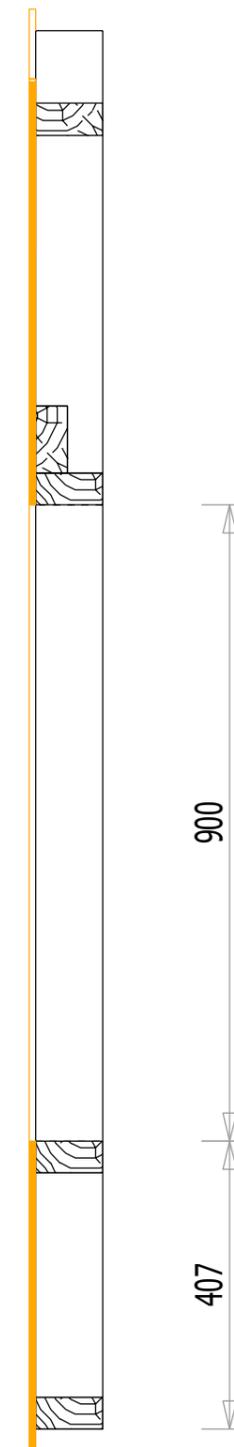

1:10




Projet: TP Ossature		Date de création: 01.01.2014	
Maitre d'ouvrage: 1 TCB		Date de modification: 04.10.2020	
Nom du fichier 2d: ossature 2020-21.2d		Lycée Roger Deschaux 5 rue des pies 38360 Sassenage	
Chef de projet: S. MOREL		Projet N° : 2020-2021	
		Cadre N° : 3	

# MUR REFEND

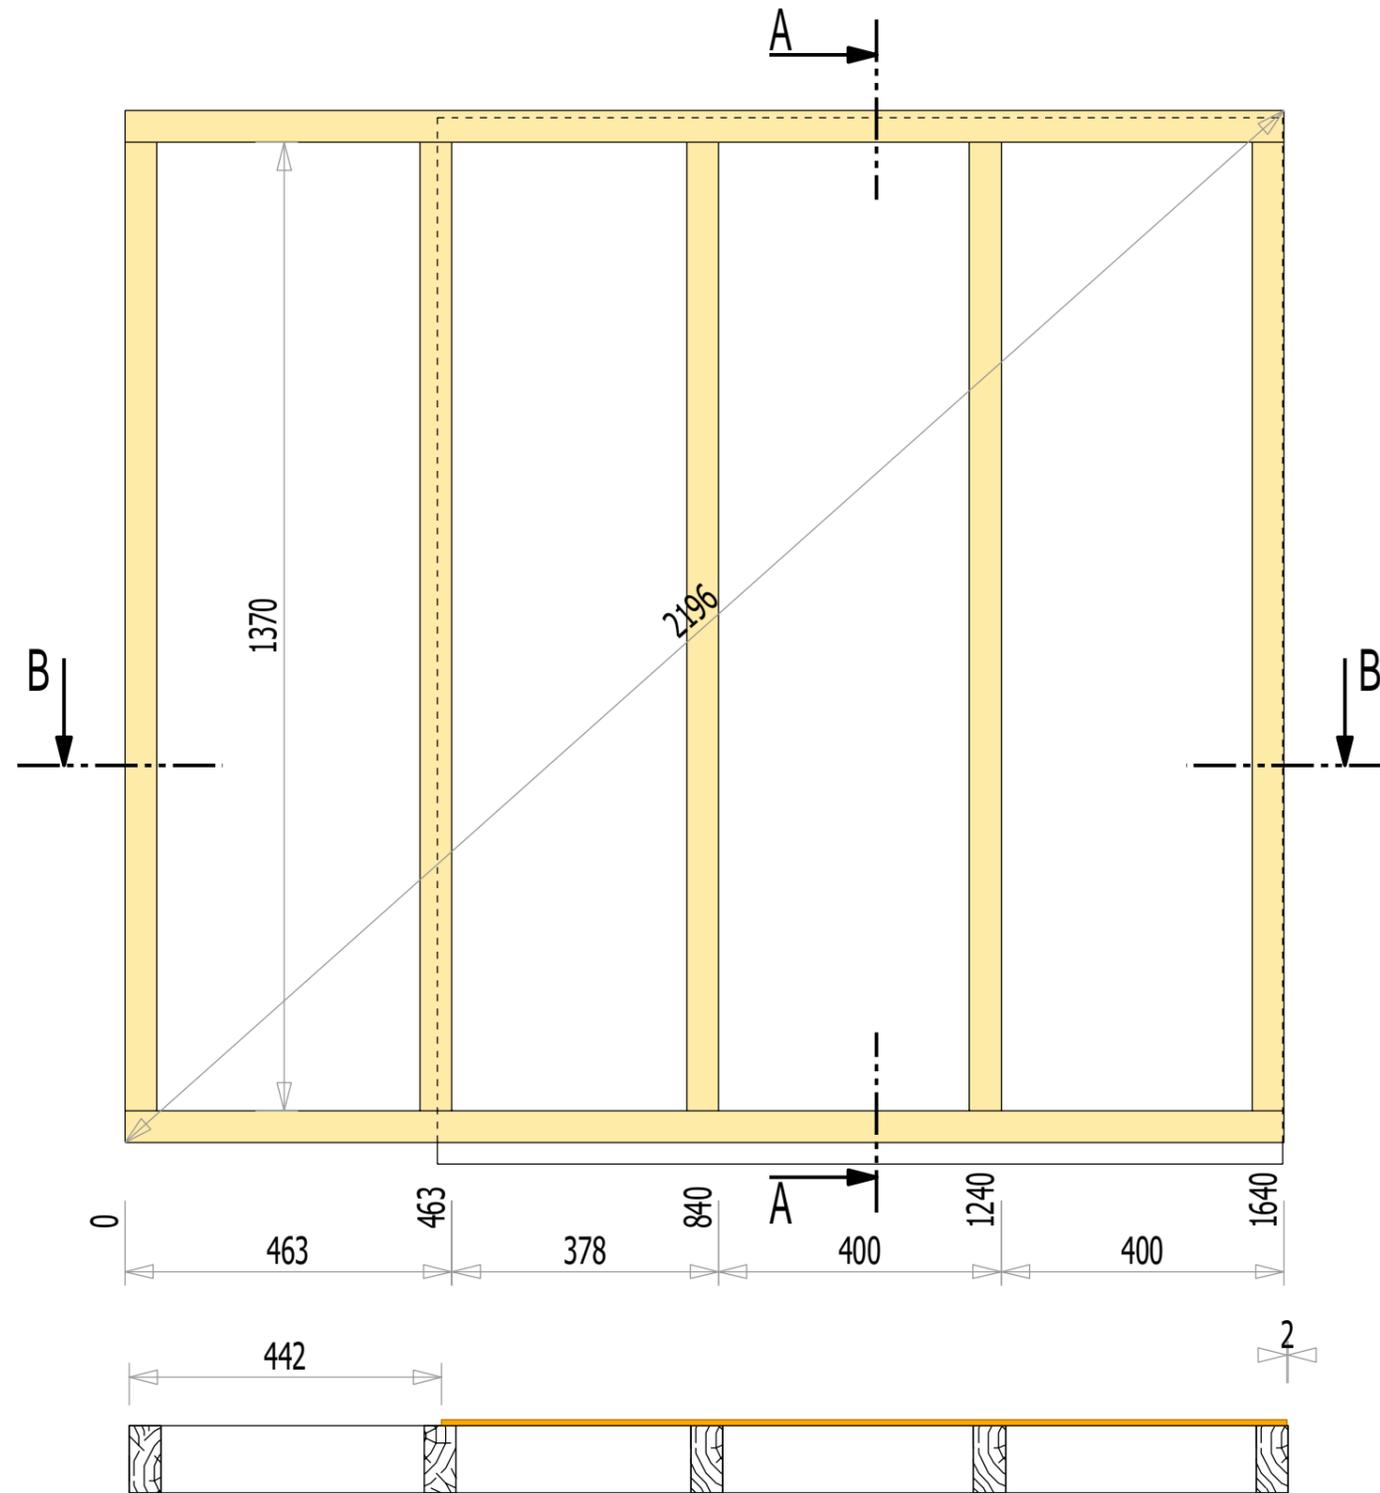

COUPE B-B




COUPE A-A

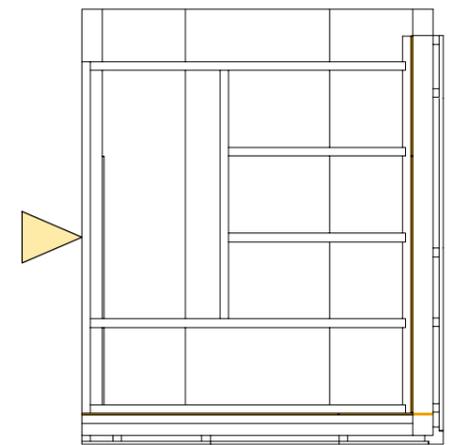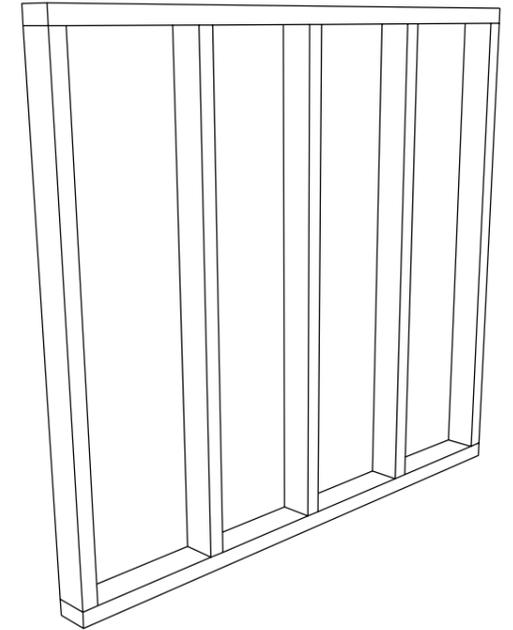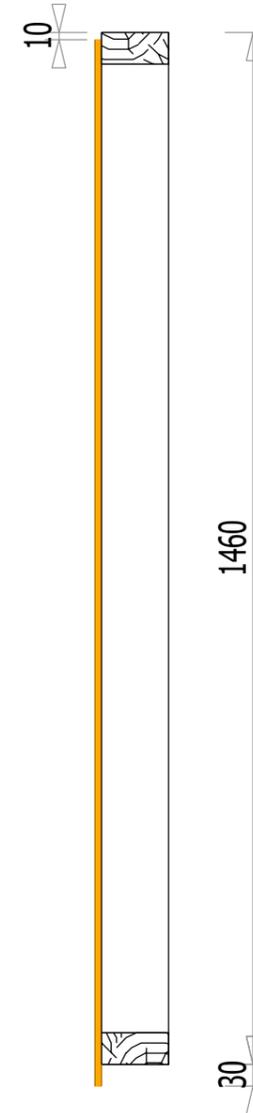

1:10

Projet: TP Ossature	
Maitre d'ouvrage: 1 TCB	Date de création: 01.01.2014
Nom du fichier 2d: ossature 2020-21.2d	Date de modification: 04.10.2020
Chef de projet: S. MOREL	
	Lycée Roger Deschaux 5 rue des pies 38360 Sassenage
	Projet N° : 2020-2021 Cadre N° : 4

# SOLIVAGE BM

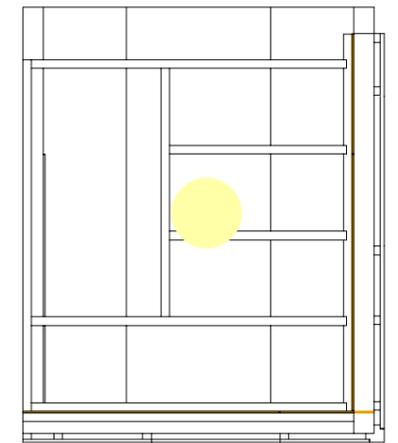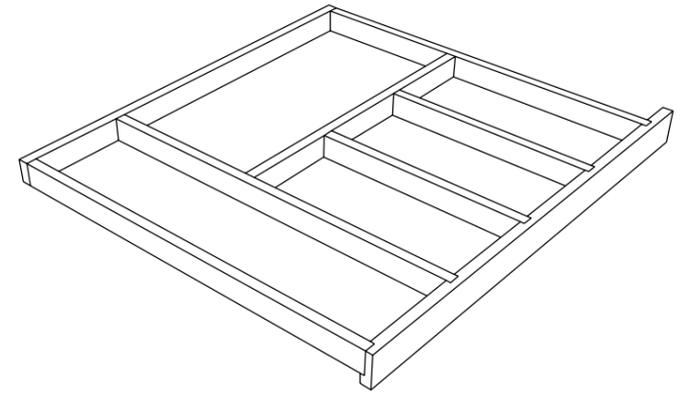
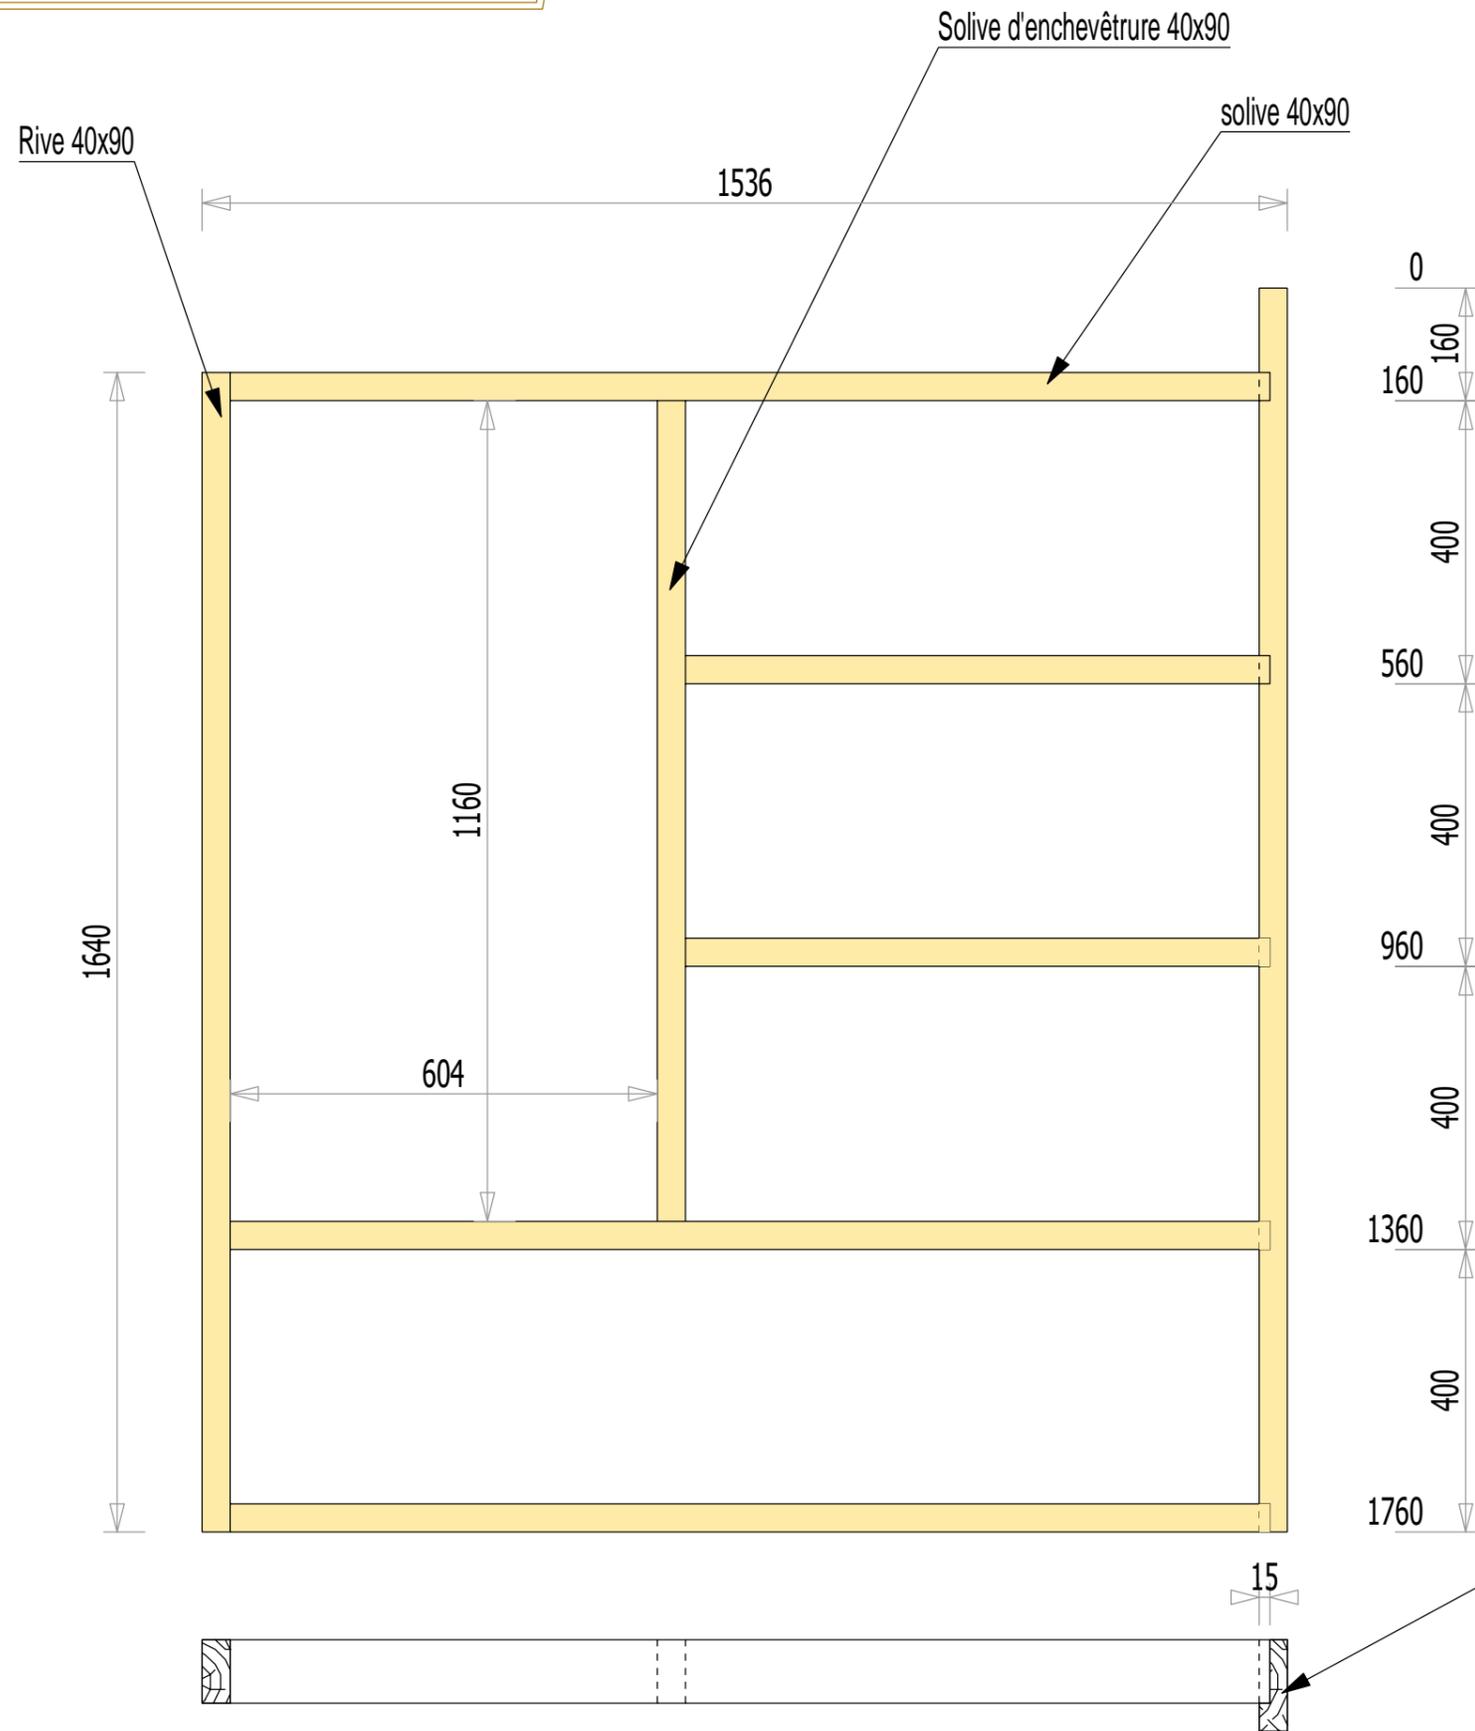


**1:10**


Lierne 40x130

Projet: TP Ossature	
Maitre d'ouvrage: 1 TCB	Date de création: 01.01.2014
Nom du fichier 2d: ossature 2020-21.2d	Date de modification: 04.10.2020
Chef de projet: S. MOREL	
	Lycée Roger Deschaux 5 rue des pies 38360 Sassenage
	Projet N° : 2020-2021 Cadre N° : 5

# SOLIVAGE POUTRE I

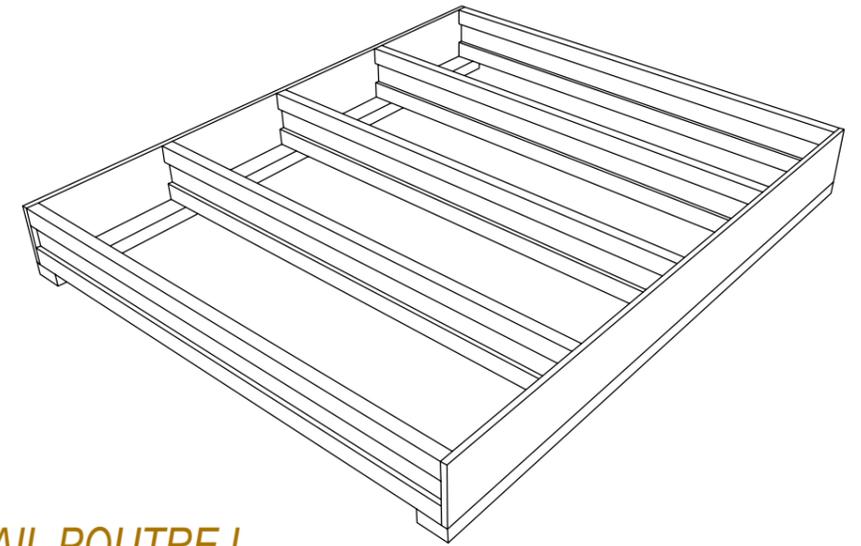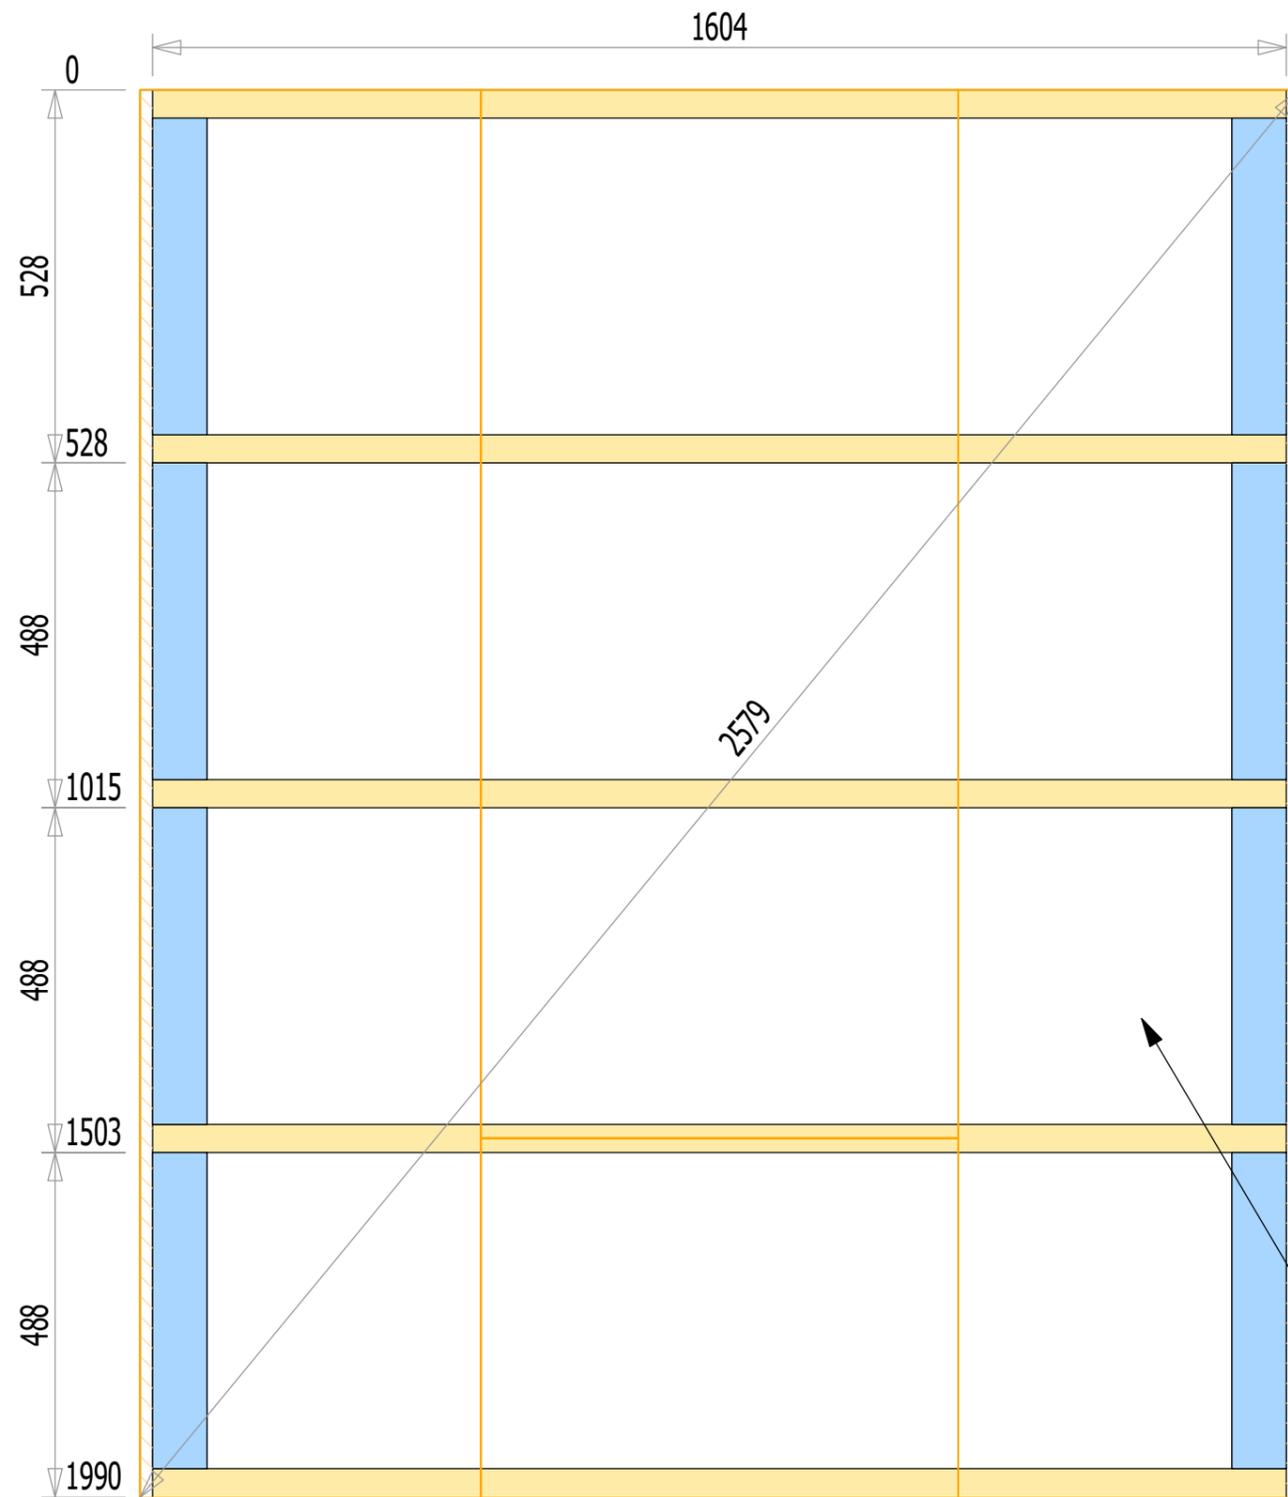


## DETAIL POUTRE I

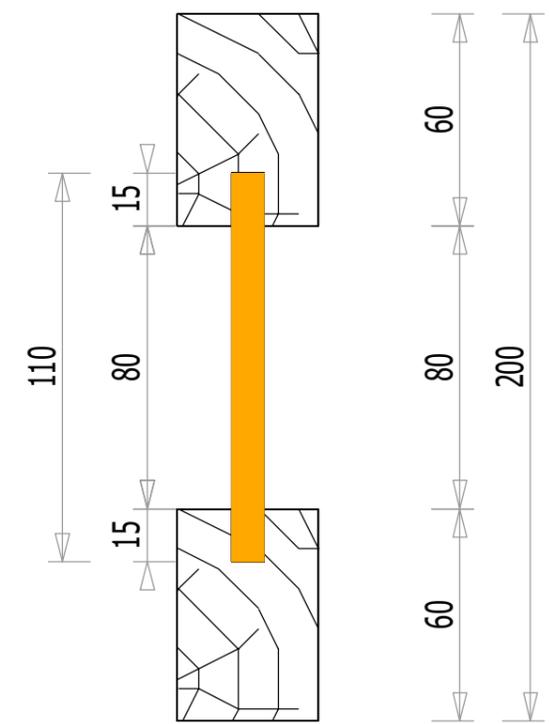


40  
ECH. 1:2

OSB 18mm rainuré bouveté

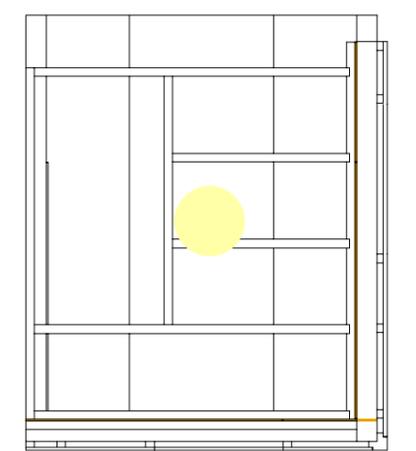

# 1:10

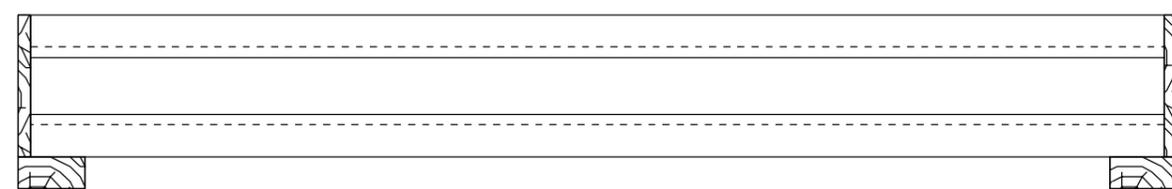

Projet: TP Ossature	
Maitre d'ouvrage: 1 TCB	Date de création: 01.01.2014
Nom du fichier 2d: ossature 2020-21.2d	Date de modification: 04.10.2020
Chef de projet: S. MOREL	
	Lycée Roger Deschaux 5 rue des pies 38360 Sassenage
	Projet N° : 2020-2021 Cadre N° : 6