


Projet : PERGOLA	Maitre d'ouvrage Yann QUEINNEC	Echelle : 1:33
	118 impasse de la Fontaine du Merle Le Peuil 38250 Lans en V	Modifié le : 13.07.2023
	e-mail	Tél.
		Page N° : 1/1

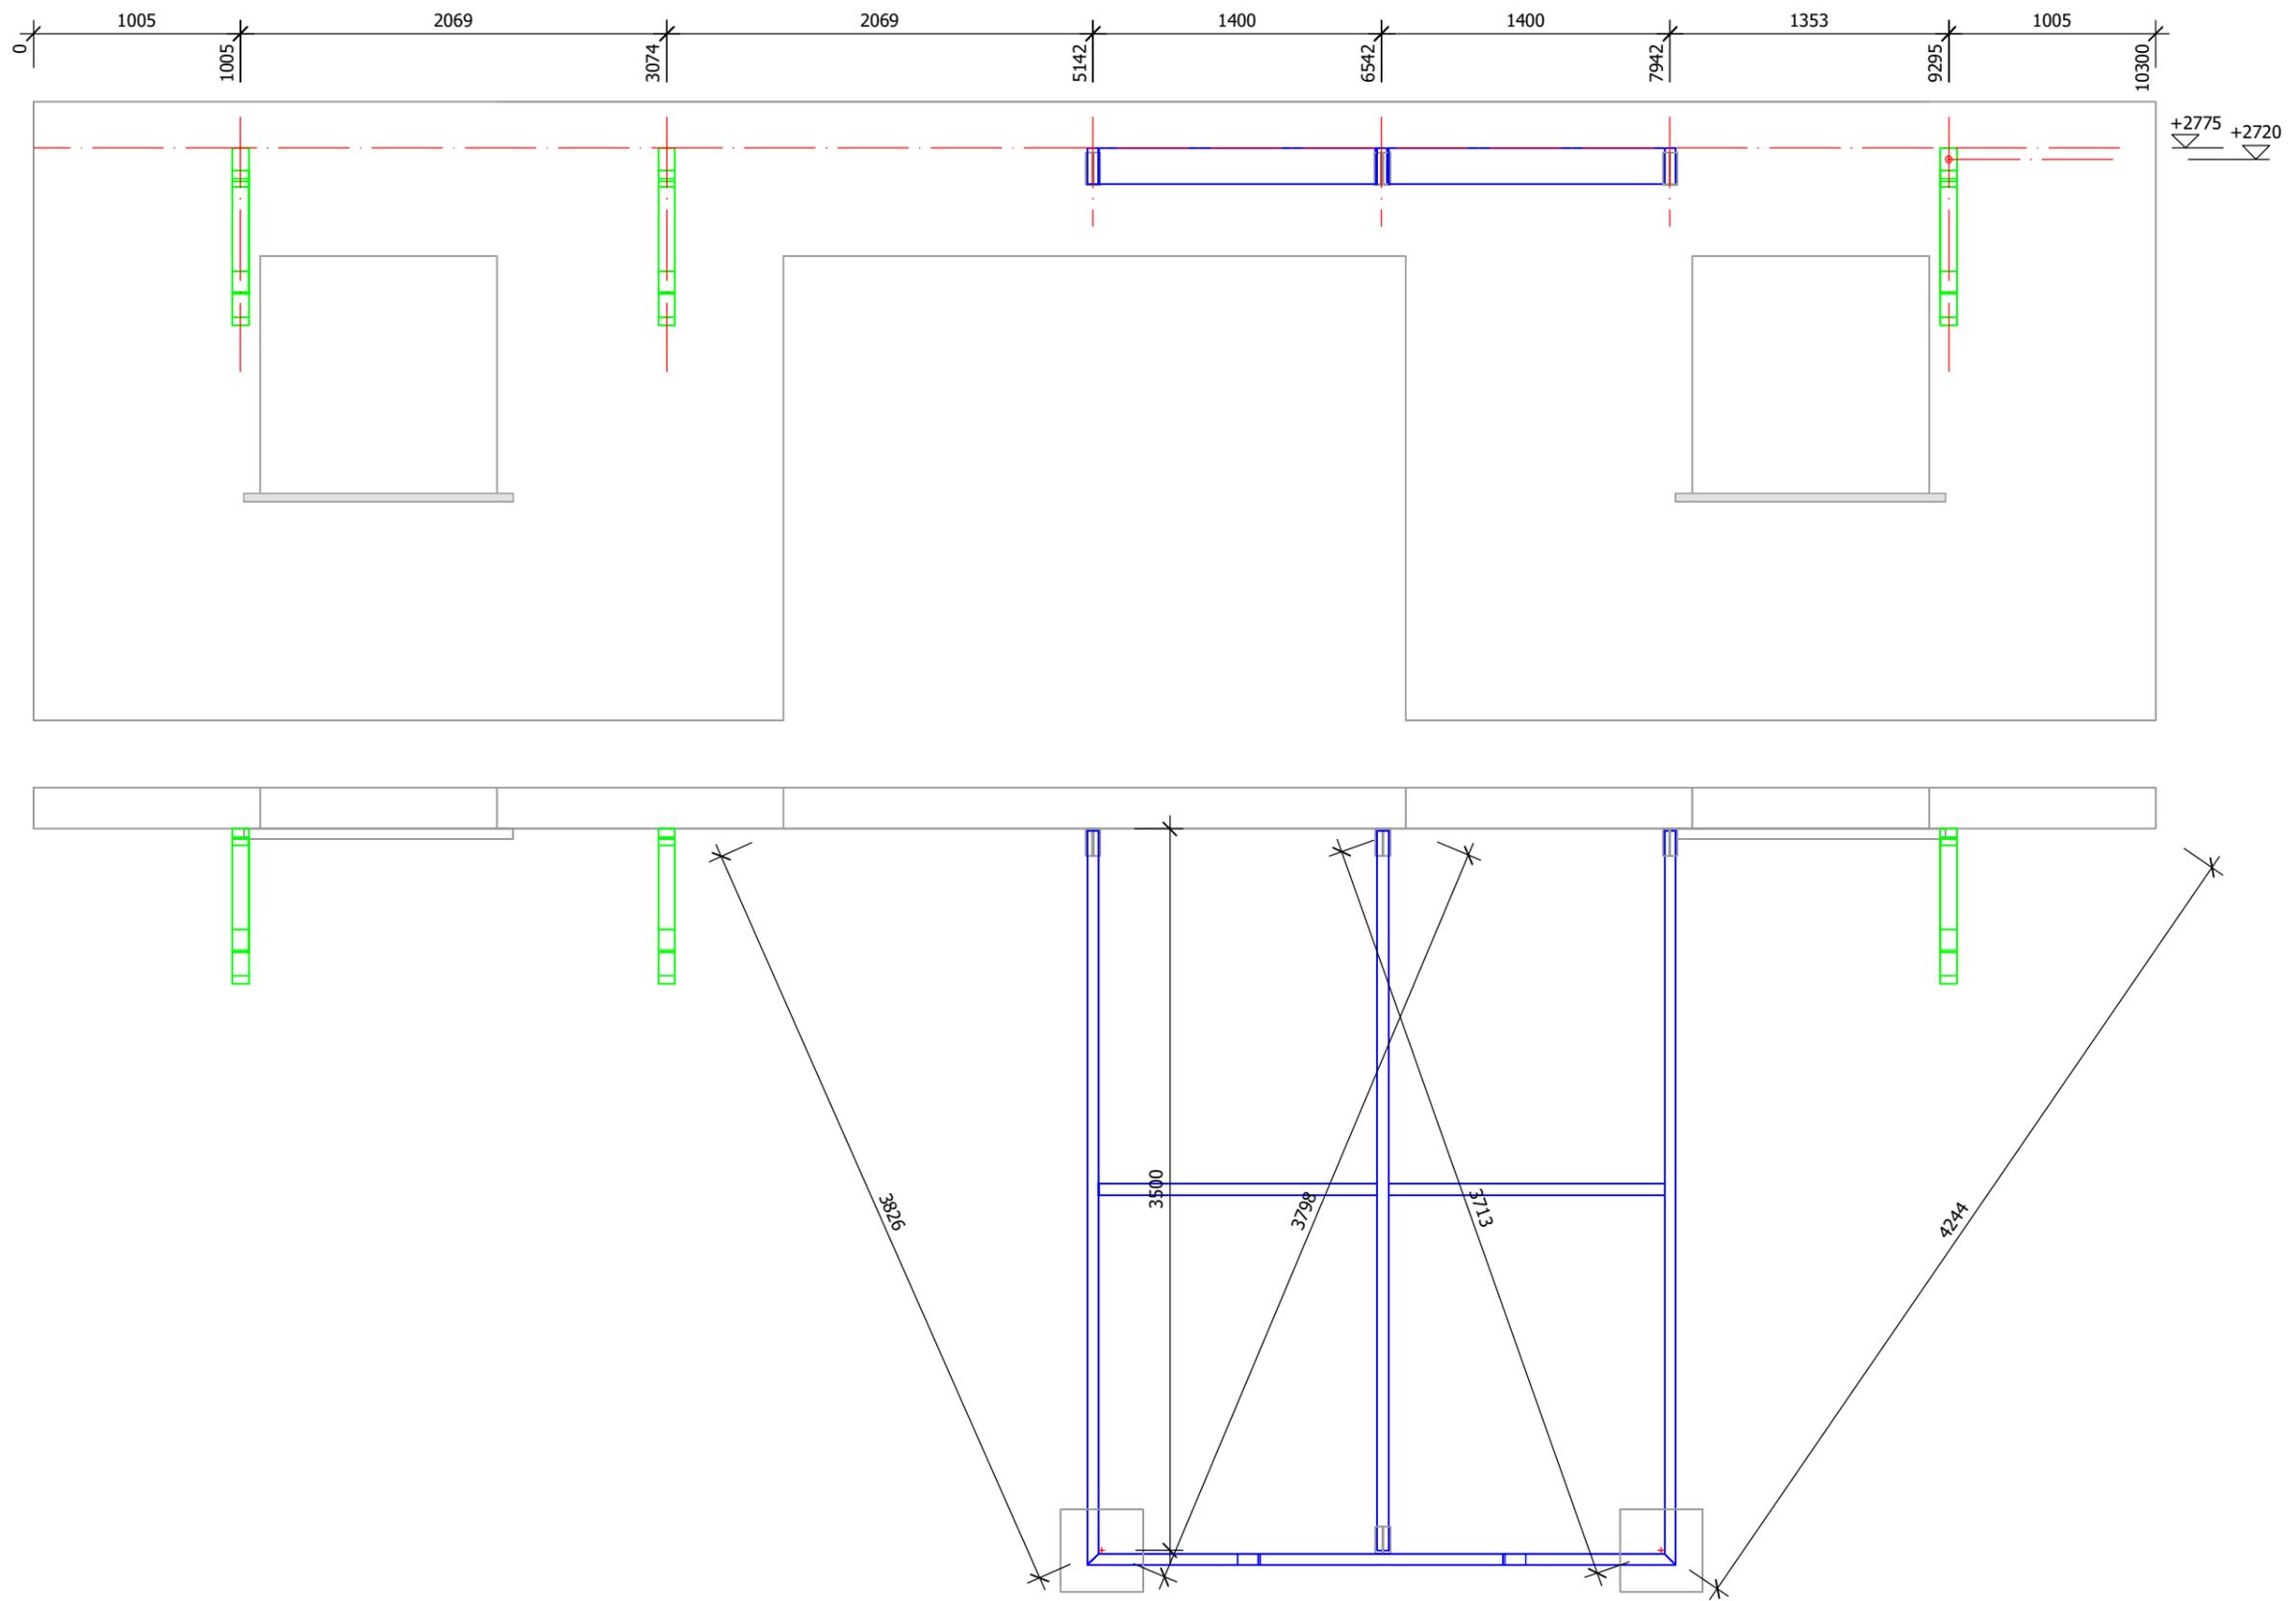

Projet : PERGOLA	Partie du projet: Yann QUEINNEC	Echelle : 1:
	118 impasse de la Fontaine du Merle Le Peuil 38250 Modifié le: 13.07.2023	Modifié le: 13.07.2023
	e-mail	Tél.
		Page N° : 4 de 8