

BACCALAUREAT PROFESSIONNEL

Technicien Constructeur Bois

E2 – Epreuve de Technologie


PREPARATION D'UNE FABRICATION ET D'UNE MISE EN ŒUVRE SUR CHANTIER

DOSSIER TECHNIQUE

Ce dossier comprend :


| Thèmes. | Pages. |
|------------------------------------|---------|
| Page de garde | 1 / 10 |
| Perspective - N° des façades. | 2 / 10 |
| Vue en plan – Implantation. | 3 / 10 |
| Façades 1 et 2 | 4 / 10 |
| Façades 3 et 4 | 5 10 |
| Façades 5 et 6 | 6 / 10 |
| Façades 7 et 8 | 7 / 10 |
| Plans structure de la façade 1 | 8 / 10 |
| Plans structure des façades 2 et 8 | 9 / 10 |
| Plans structure ferme et refend. | 10 / 10 |

| CODE ÉPREUVE : | | EXAMEN : | SPÉCIALITÉ : |
|-----------------|----------------------|---|------------------------------|
| | | BACCALAURÉAT PROFESSIONNEL | Technicien Constructeur Bois |
| SESSION 2008 | DOSSIER TECHNIQUE | ÉPREUVE : E2 – PREPARATION D'UNE FABRICATION ET D'UNE MISE EN ŒUVRE SUR CHANTIER | Calculatrice autorisée |
| Durée : 3 h 00 | | Coefficient : 3 | Page 1 / 10 |

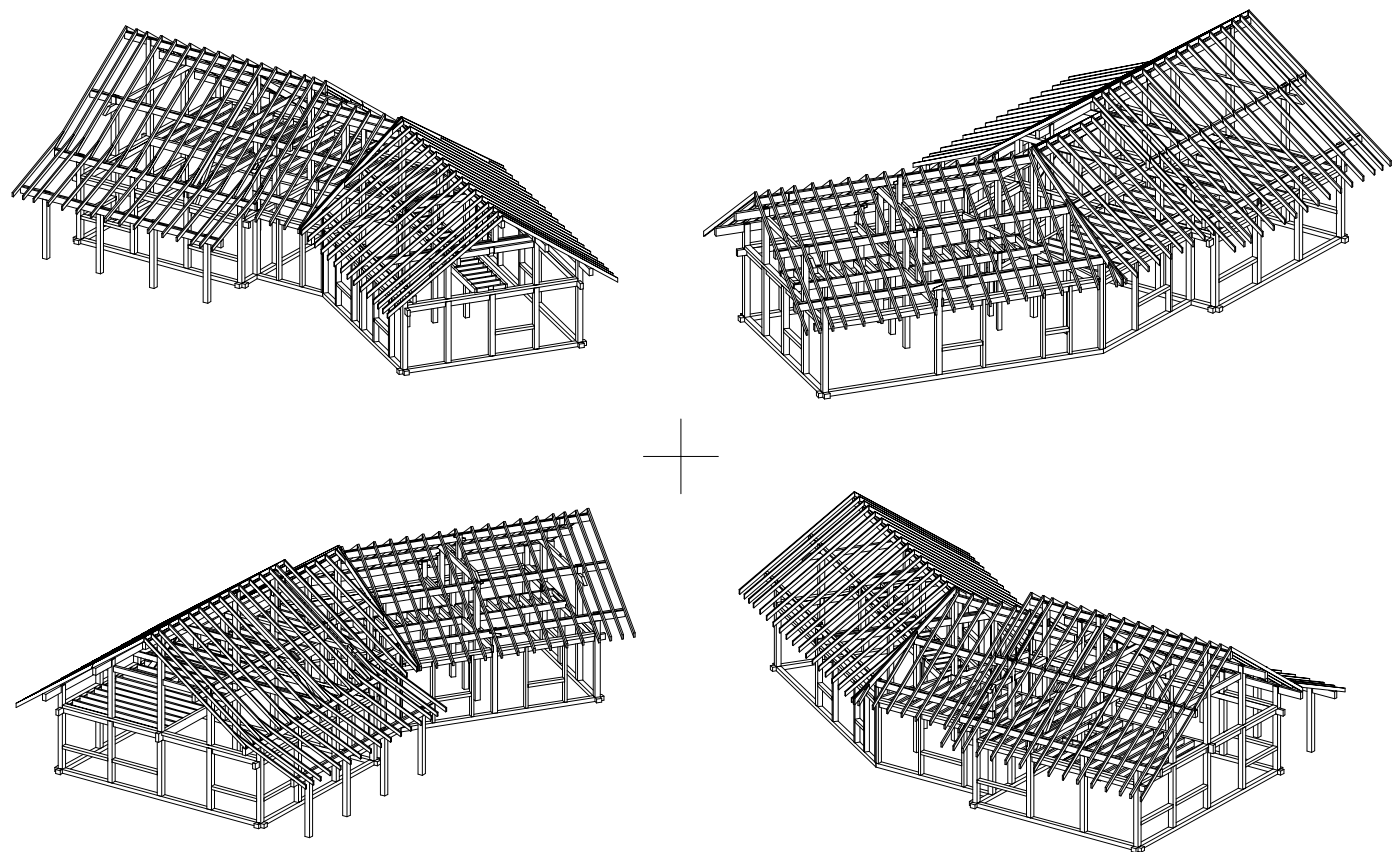


| | |
|---|-----------|
| Projet de construction : Les Chenolettes. | |
| M. & Mme PLANTAZ. | |
| Perspectives. | PLAN N° 8 |
| | C |


Façade 1.

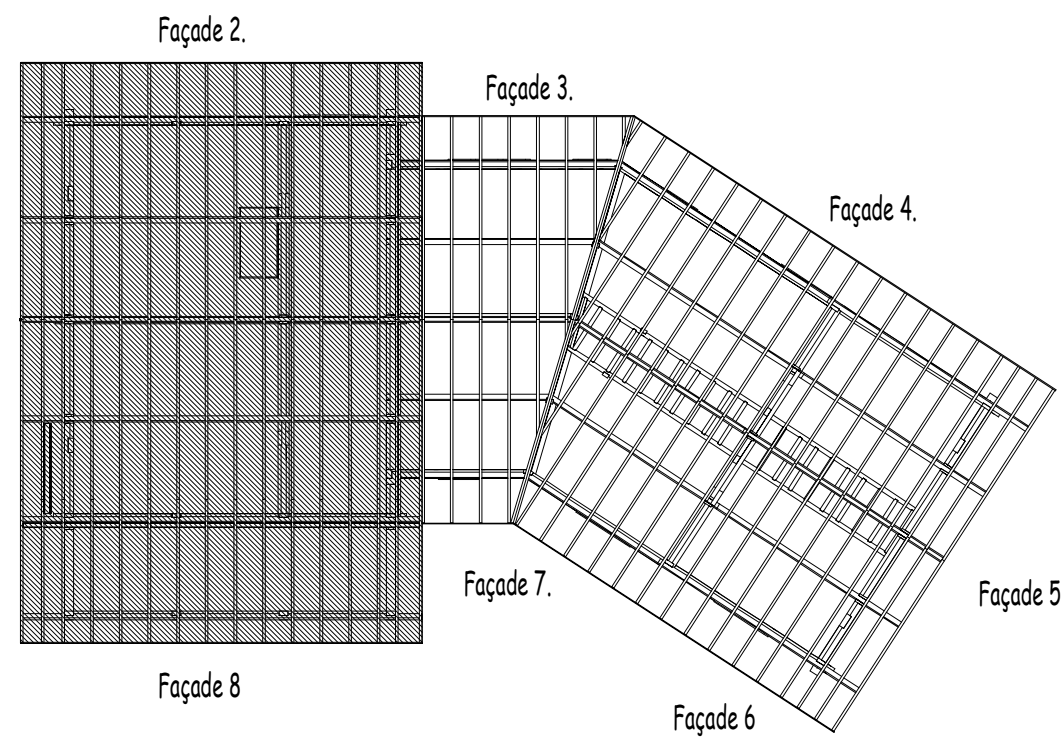


Hachure = Partie étudiée.

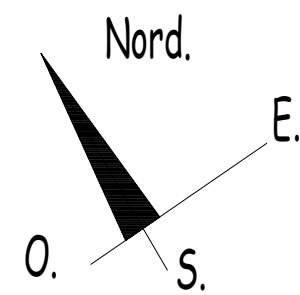


| | | |
|---|--|--------------------------|
| Projet de construction : Les Chenolettes. | | PENTE 70 % PENTE 85 % |
| M. & Mme Plantaz. | | ECH 1 / 100 |
| Vue en plan. | | PLAN N° 8 |
| | | 14 C |

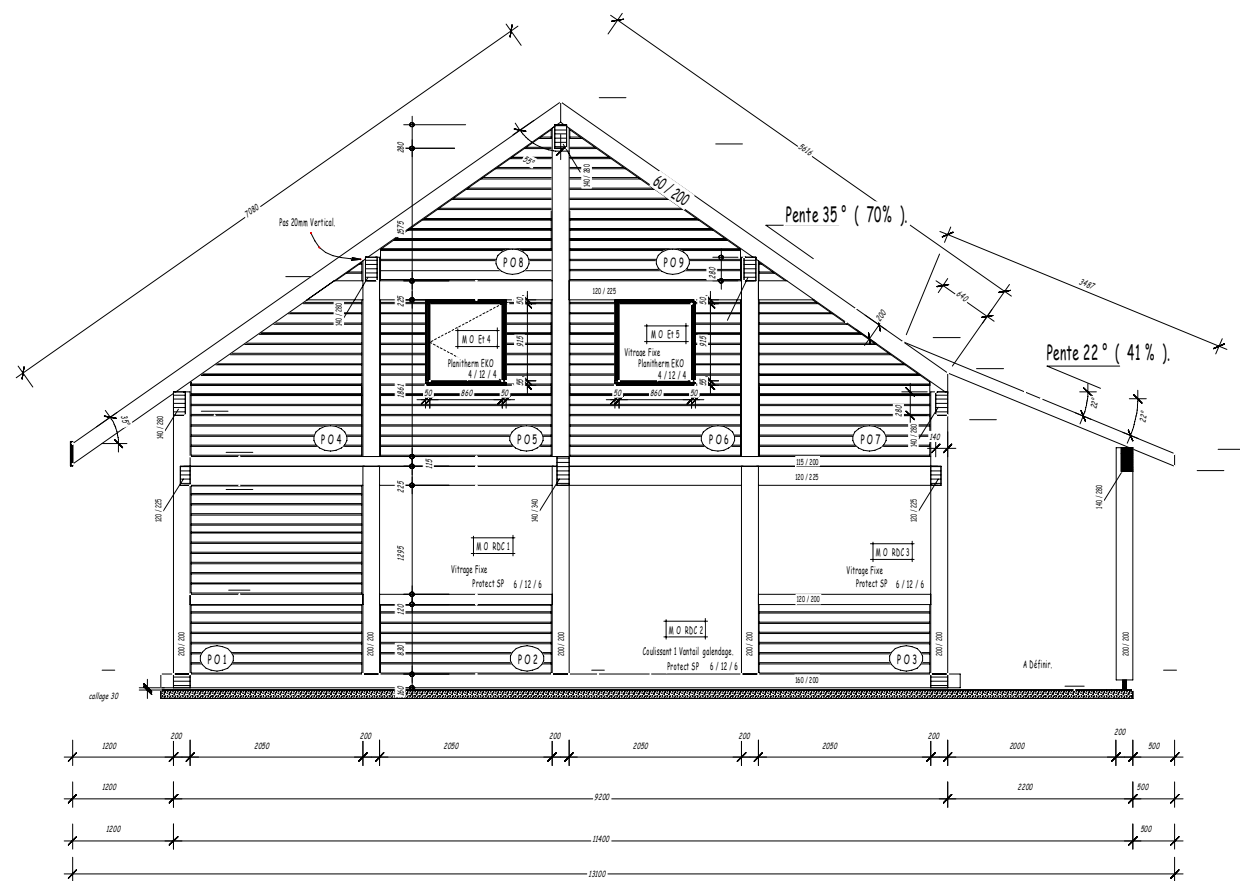


| | | | |
|---|--|------------|---|
| Projet de construction : Les Chenalettes. | | PENTE 70 % | |
| M. & Mme Plantaz. | | ECH 1 / 50 | |
| Façade 1. | | PLAN N° 8 | |
| | | 14 | C |

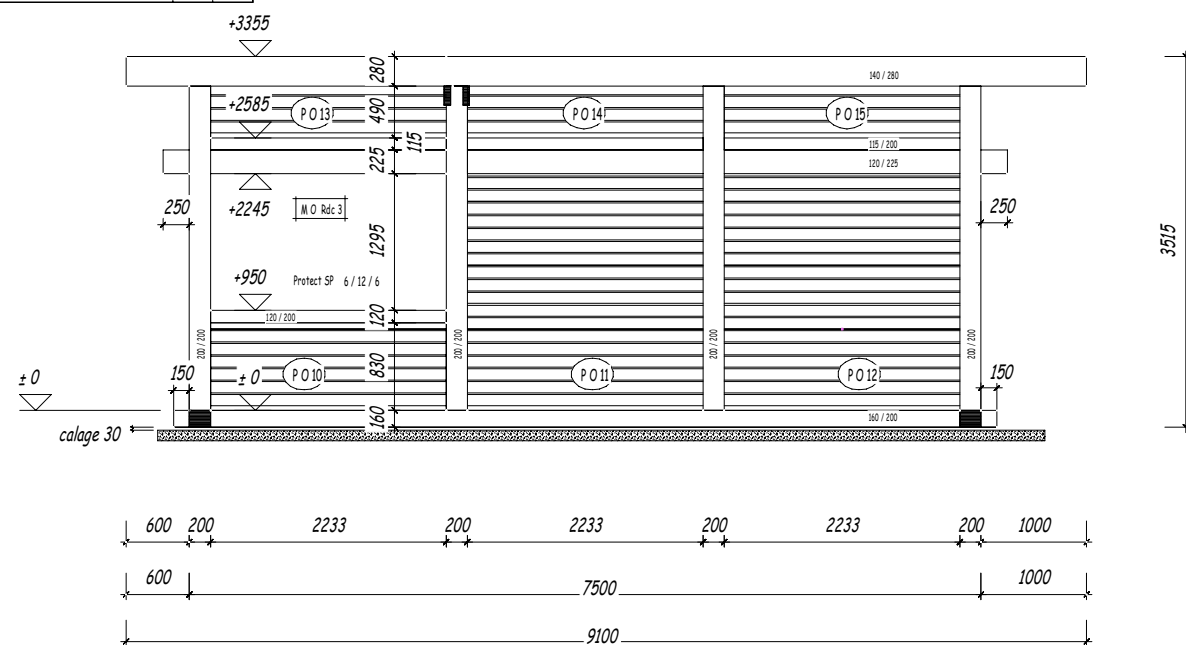


| | | | |
|---|--|------------|---|
| Projet de construction : Les Chenalettes. | | PENTE 70 % | |
| M. & Mme Plantaz. | | ECH 1 / 50 | |
| Façade 2. | | PLAN N° 8 | |
| | | 08 | C |

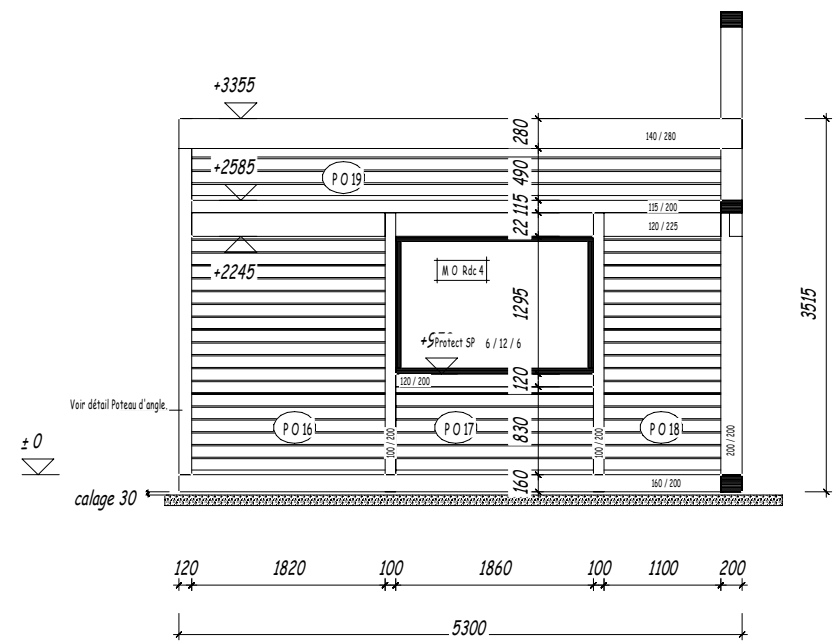

| | | | |
|---|--|------------|---|
| Projet de construction : Les Chenalettes. | | PENTE 70 % | |
| M. & Mme Plantaz. | | ECH 1 / 50 | |
| Façade 3 | | PLAN N° 9 | |
| | | 07 | C |

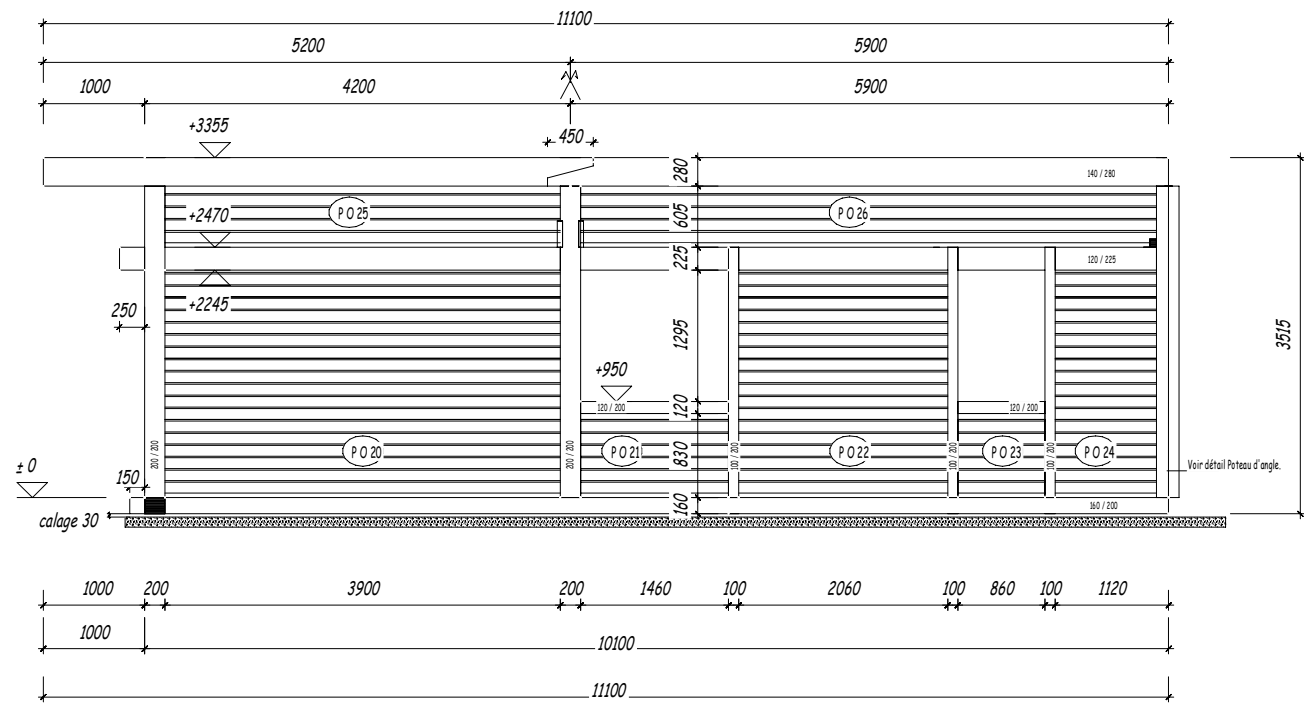

| | | | |
|---|--|------------|---|
| Projet de construction : Les Chenalettes. | | PENTE 70 % | |
| M. & Mme Plantaz. | | ECH 1 / 50 | |
| Façade 4. | | PLAN N° 10 | |
| | | 06 | C |

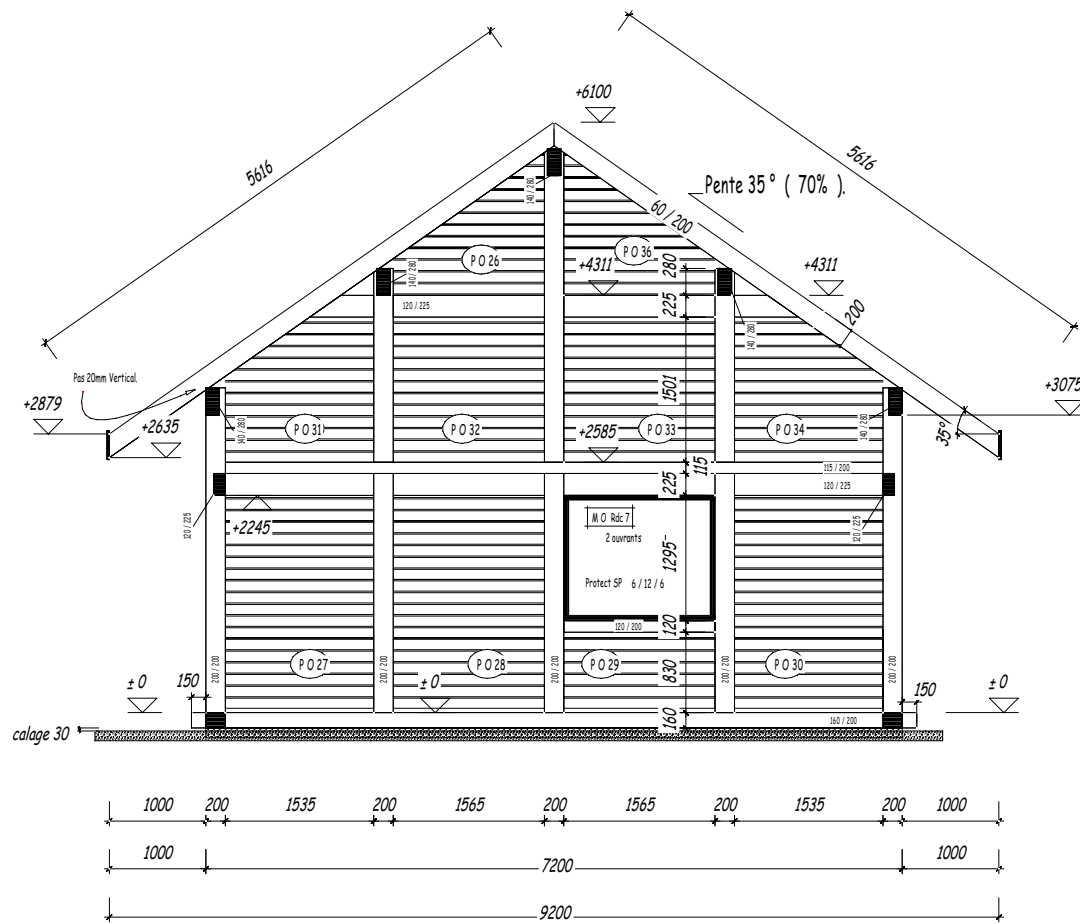


| | | | |
|---|--|------------|---|
| Projet de construction : Les Chenalettes. | | PENTE 70 % | |
| M. & Mme Plantaz. | | ECH 1 / 50 | |
| Façade 5. | | PLAN N° 4 | |
| | | 05 | C |

+3355


Voir détail Poteau d'angle.

± 0


calage 30

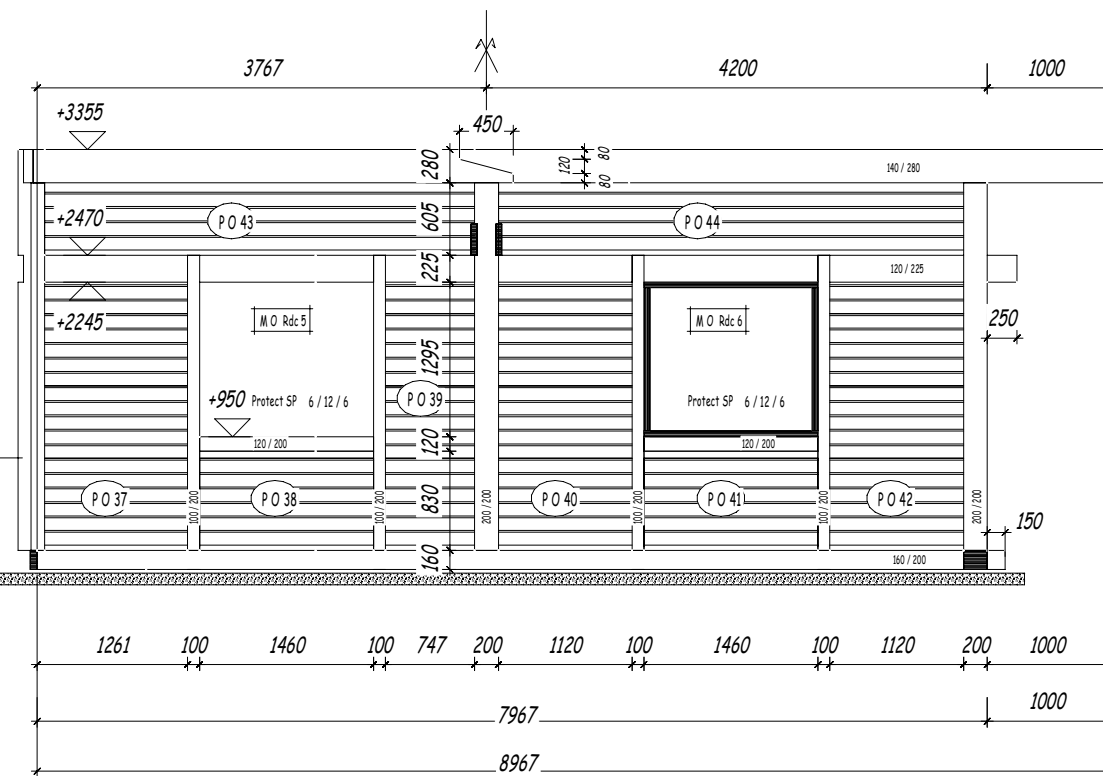


| | | | |
|---|--|------------|---|
| Projet de construction : Les Chenalettes. | | PENTE 70 % | |
| M. & Mme Plantaz. | | ECH 1 / 50 | |
| Façade 6. | | PLAN N° 5 | |
| | | 04 | C |

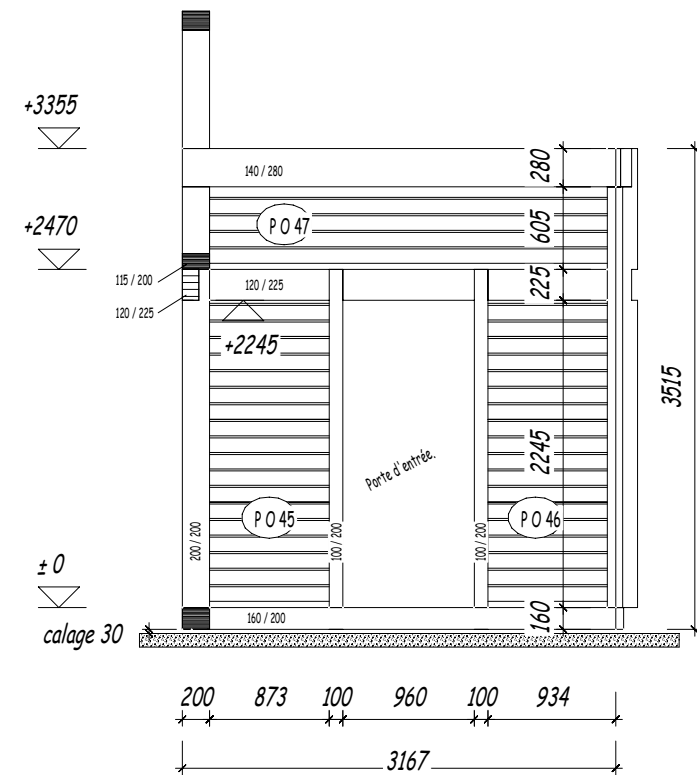

| | | | |
|---|--|------------|---|
| Projet de construction : Les Chenalettes. | | PENTE 70 % | |
| M. & Mme Plantaz. | | ECH 1 / 50 | |
| Façade 7. | | PLAN N° 6 | |
| | | 03 | C |

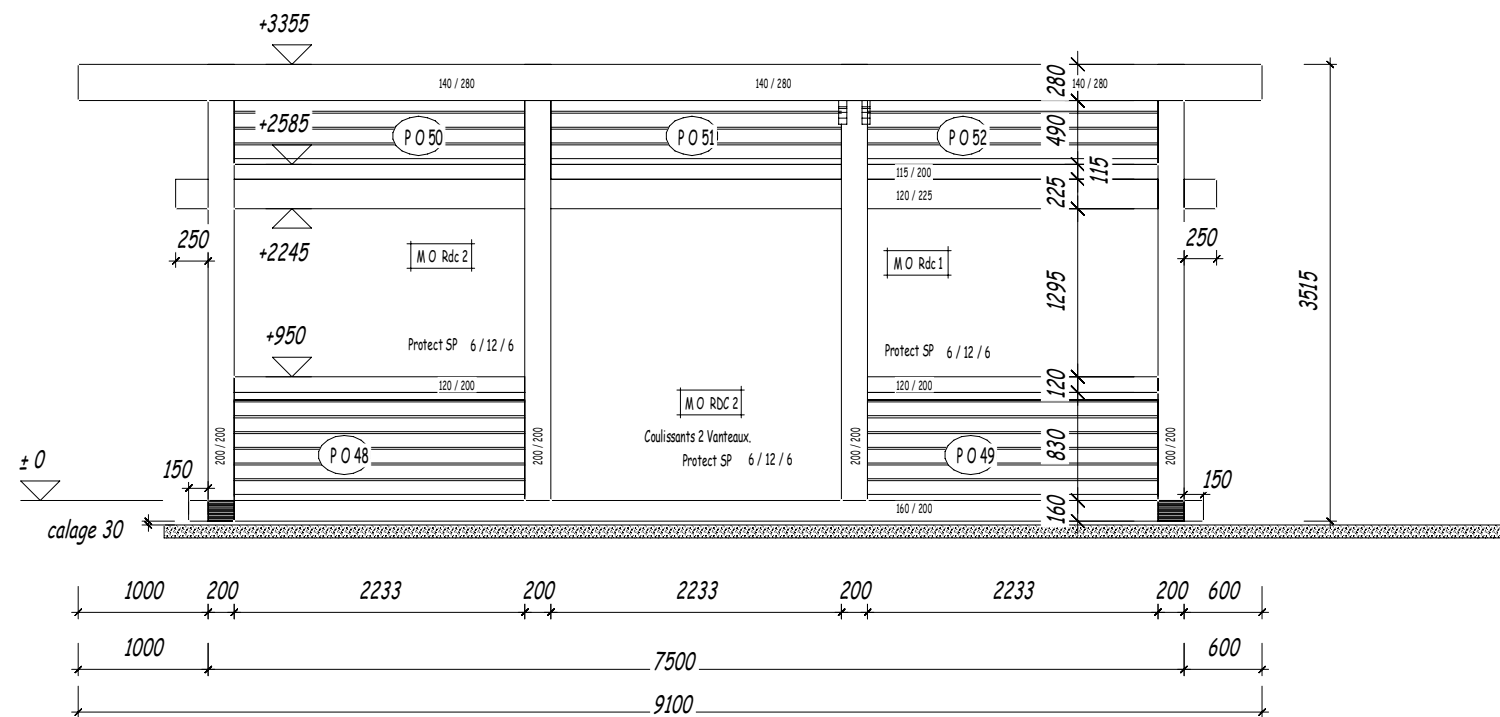


| | | | |
|---|--|------------|---|
| Projet de construction : Les Chenalettes. | | PENTE 70 % | |
| M. & Mme Plantaz. | | ECH 1 / 50 | |
| Façade 8. | | PLAN N° 7 | |
| | | 02 | C |

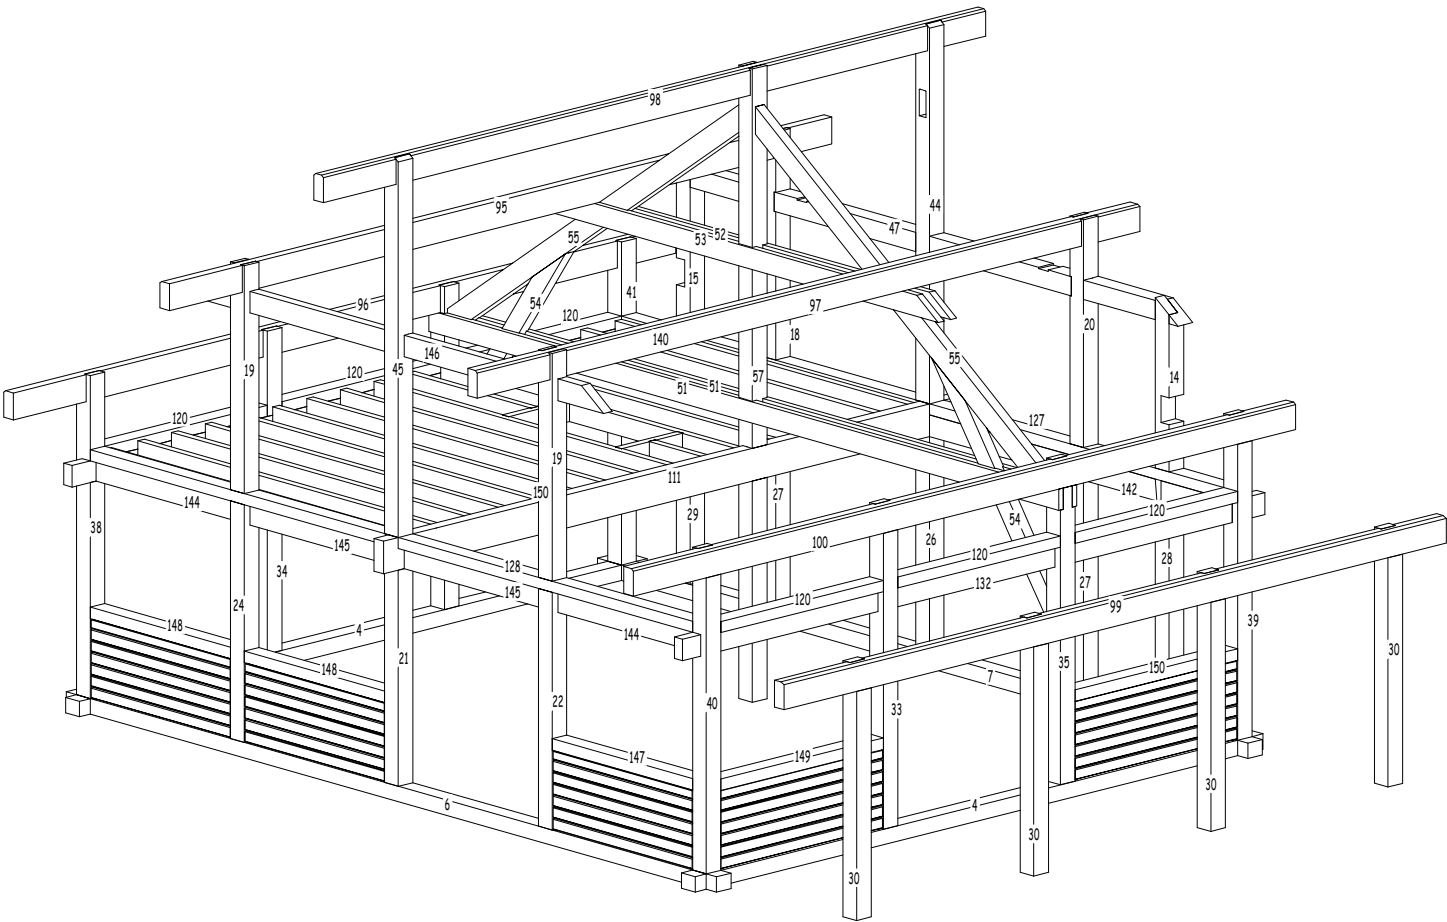


| | | | |
|---|--|--------------------------|---|
| Projet de construction : Les Chenalettes. | | PENTE 70 % PENTE 35 % | |
| M. & Mme Plantaz. | | ECH 1 / 50 | |
| Numéros de Production. | | PLAN N° 11 | |
| | | 14 | C |

Plans de structure.

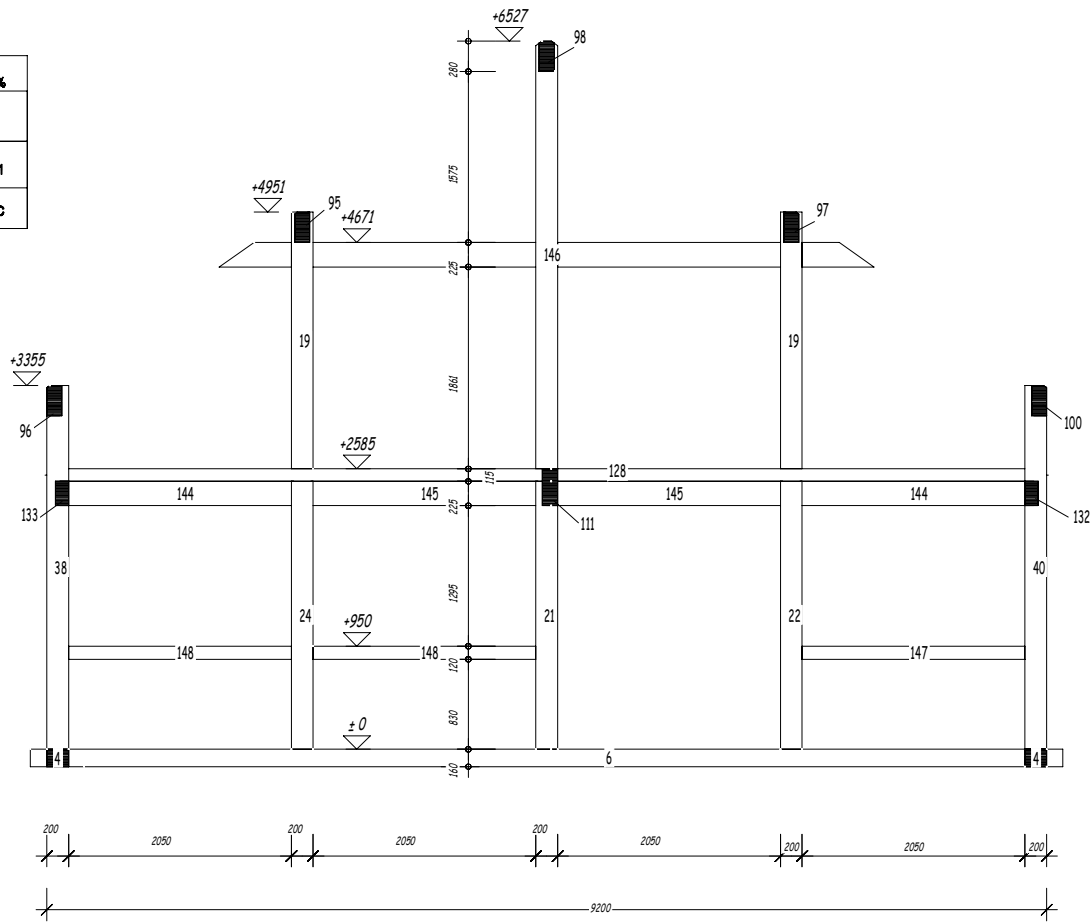


| | | | |
|---|--|--------------------------|---|
| Projet de construction : Les Chenalettes. | | PENTE 70 % PENTE 35 % | |
| M. & Mme Plantaz. | | ECH 1 / 50 | |
| Façade 1. Numéros de Production. | | PLAN N° 12 | |
| | | 14 | C |


Façade 8

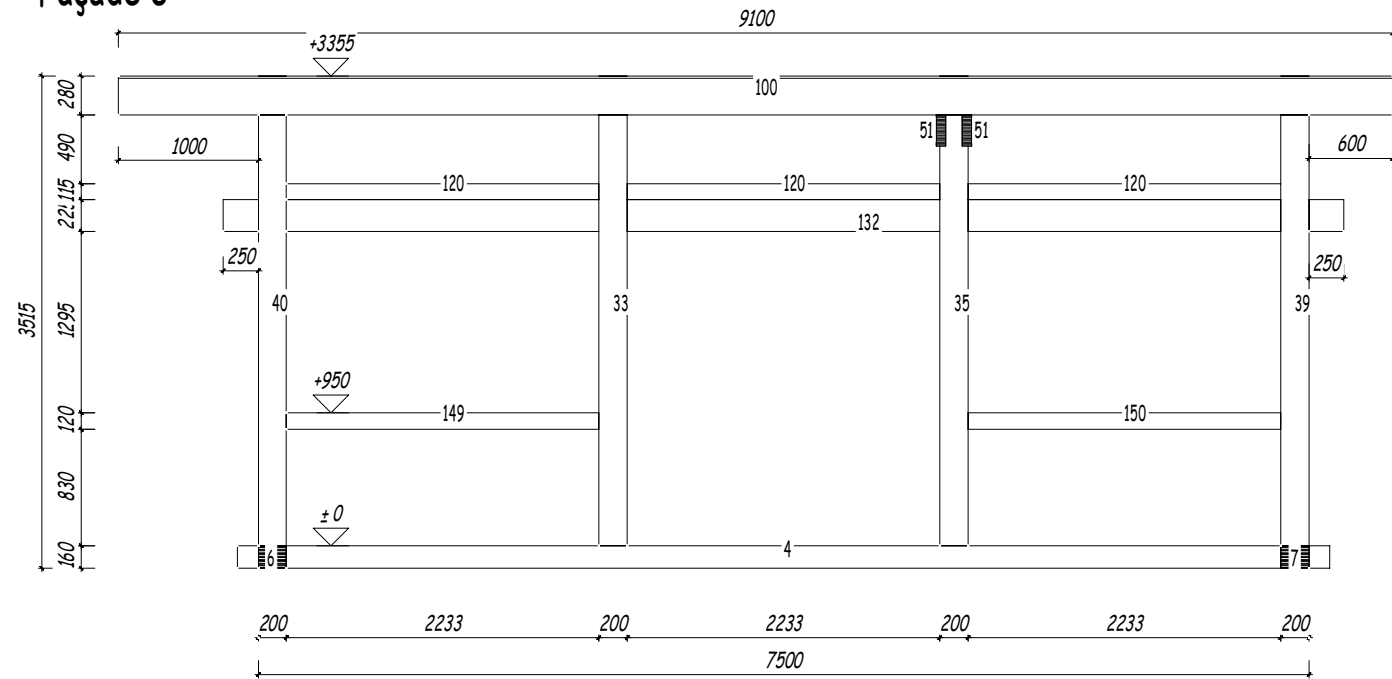


Façade 2.

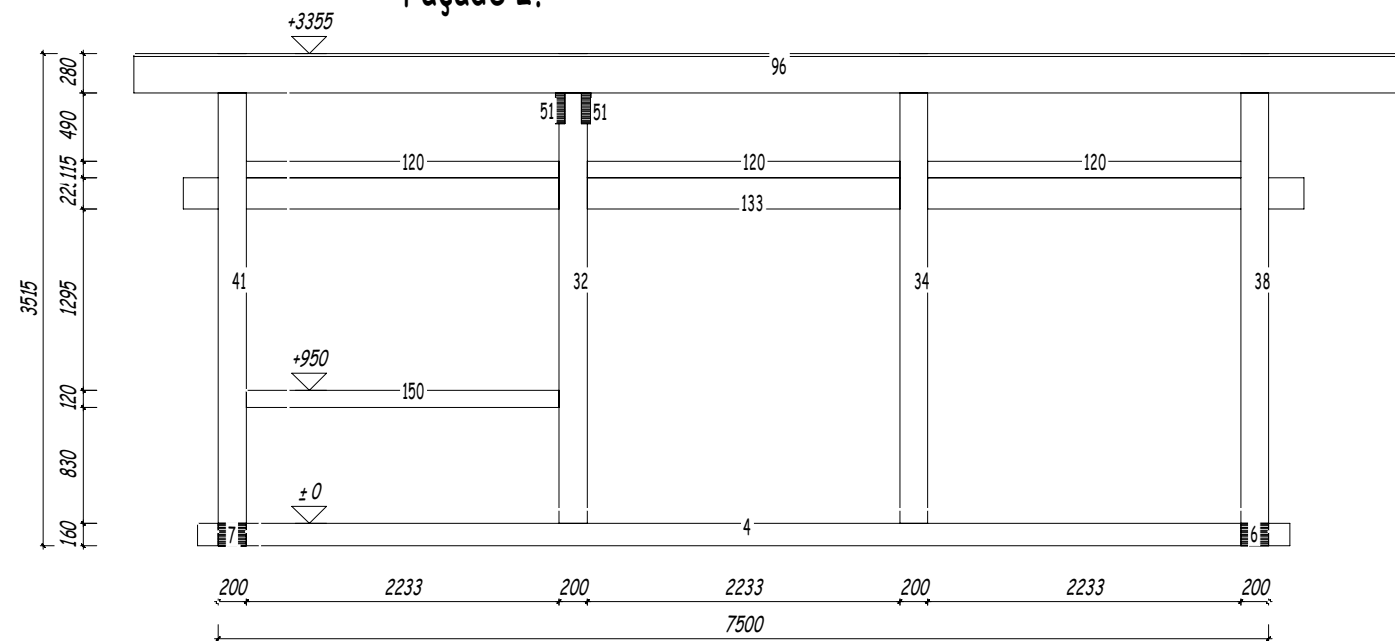

| | | | |
|---|--|--------------------------|---|
| Projet de construction : Les Chenalettes. | | PENTE 70 % PENTE 35 % | |
| M. & Mme Plantaz. | | ECH 1 / 50 | |
| Façades 2 & 8. Numéros de Production. | | PLAN N° 13 | |
| | | 14 | C |

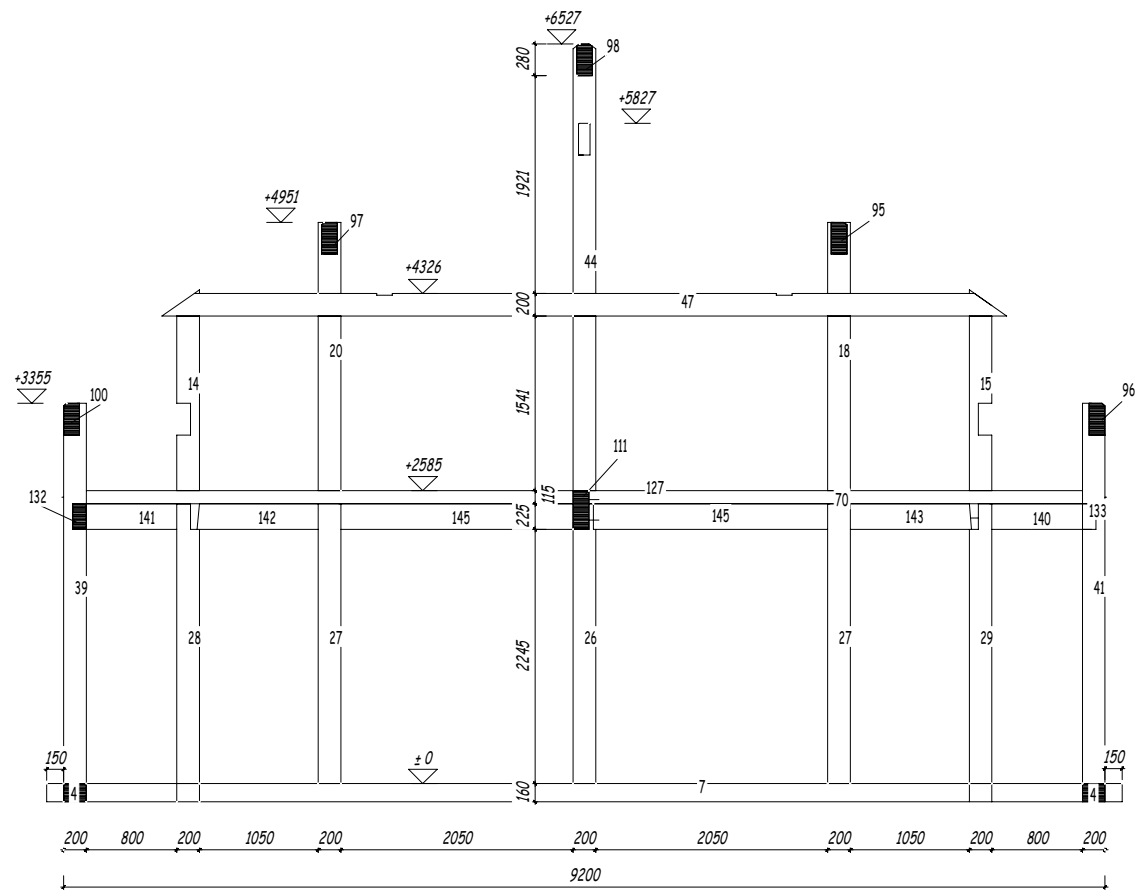

| | | | |
|---|------------------------|--------------------------|---|
| Projet de construction : Les Chenalettes. | | PENTE 70 % PENTE 35 % | |
| M. & Mme Plantaz. | | ECH 1 / 50 | |
| Refend. | Numéros de Production. | PLAN N° 14 | |
| | | 14 | C |

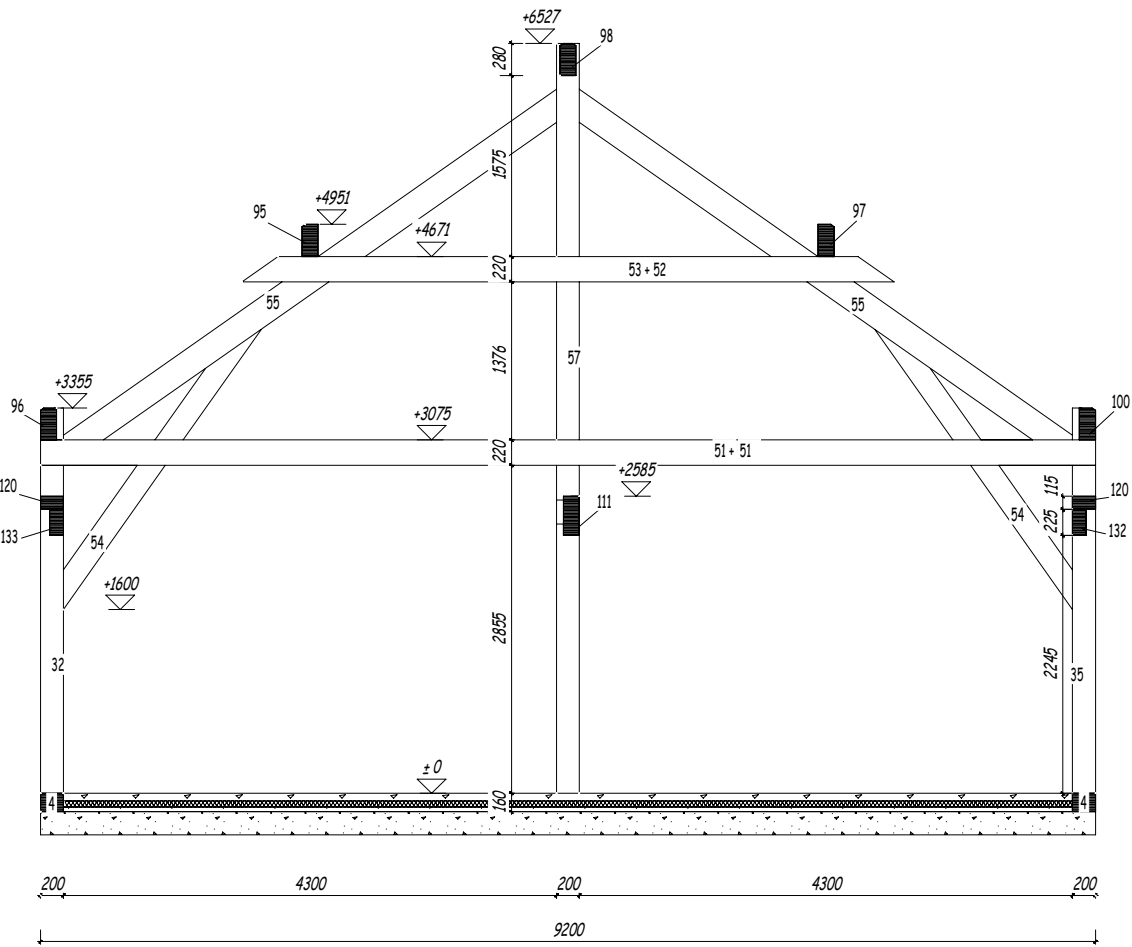

| | | | |
|---|------------------------|--------------------------|---|
| Projet de construction : Les Chenalettes. | | PENTE 70 % PENTE 35 % | |
| M. & Mme Plantaz. | | ECH 1 / 50 | |
| Ferme. | Numéros de Production. | PLAN N° 15 | |
| | | 14 | C |