


MAISON OSSATURE BOIS

Menuiserie ALUMINIUM frappe 65 Doublage de 100

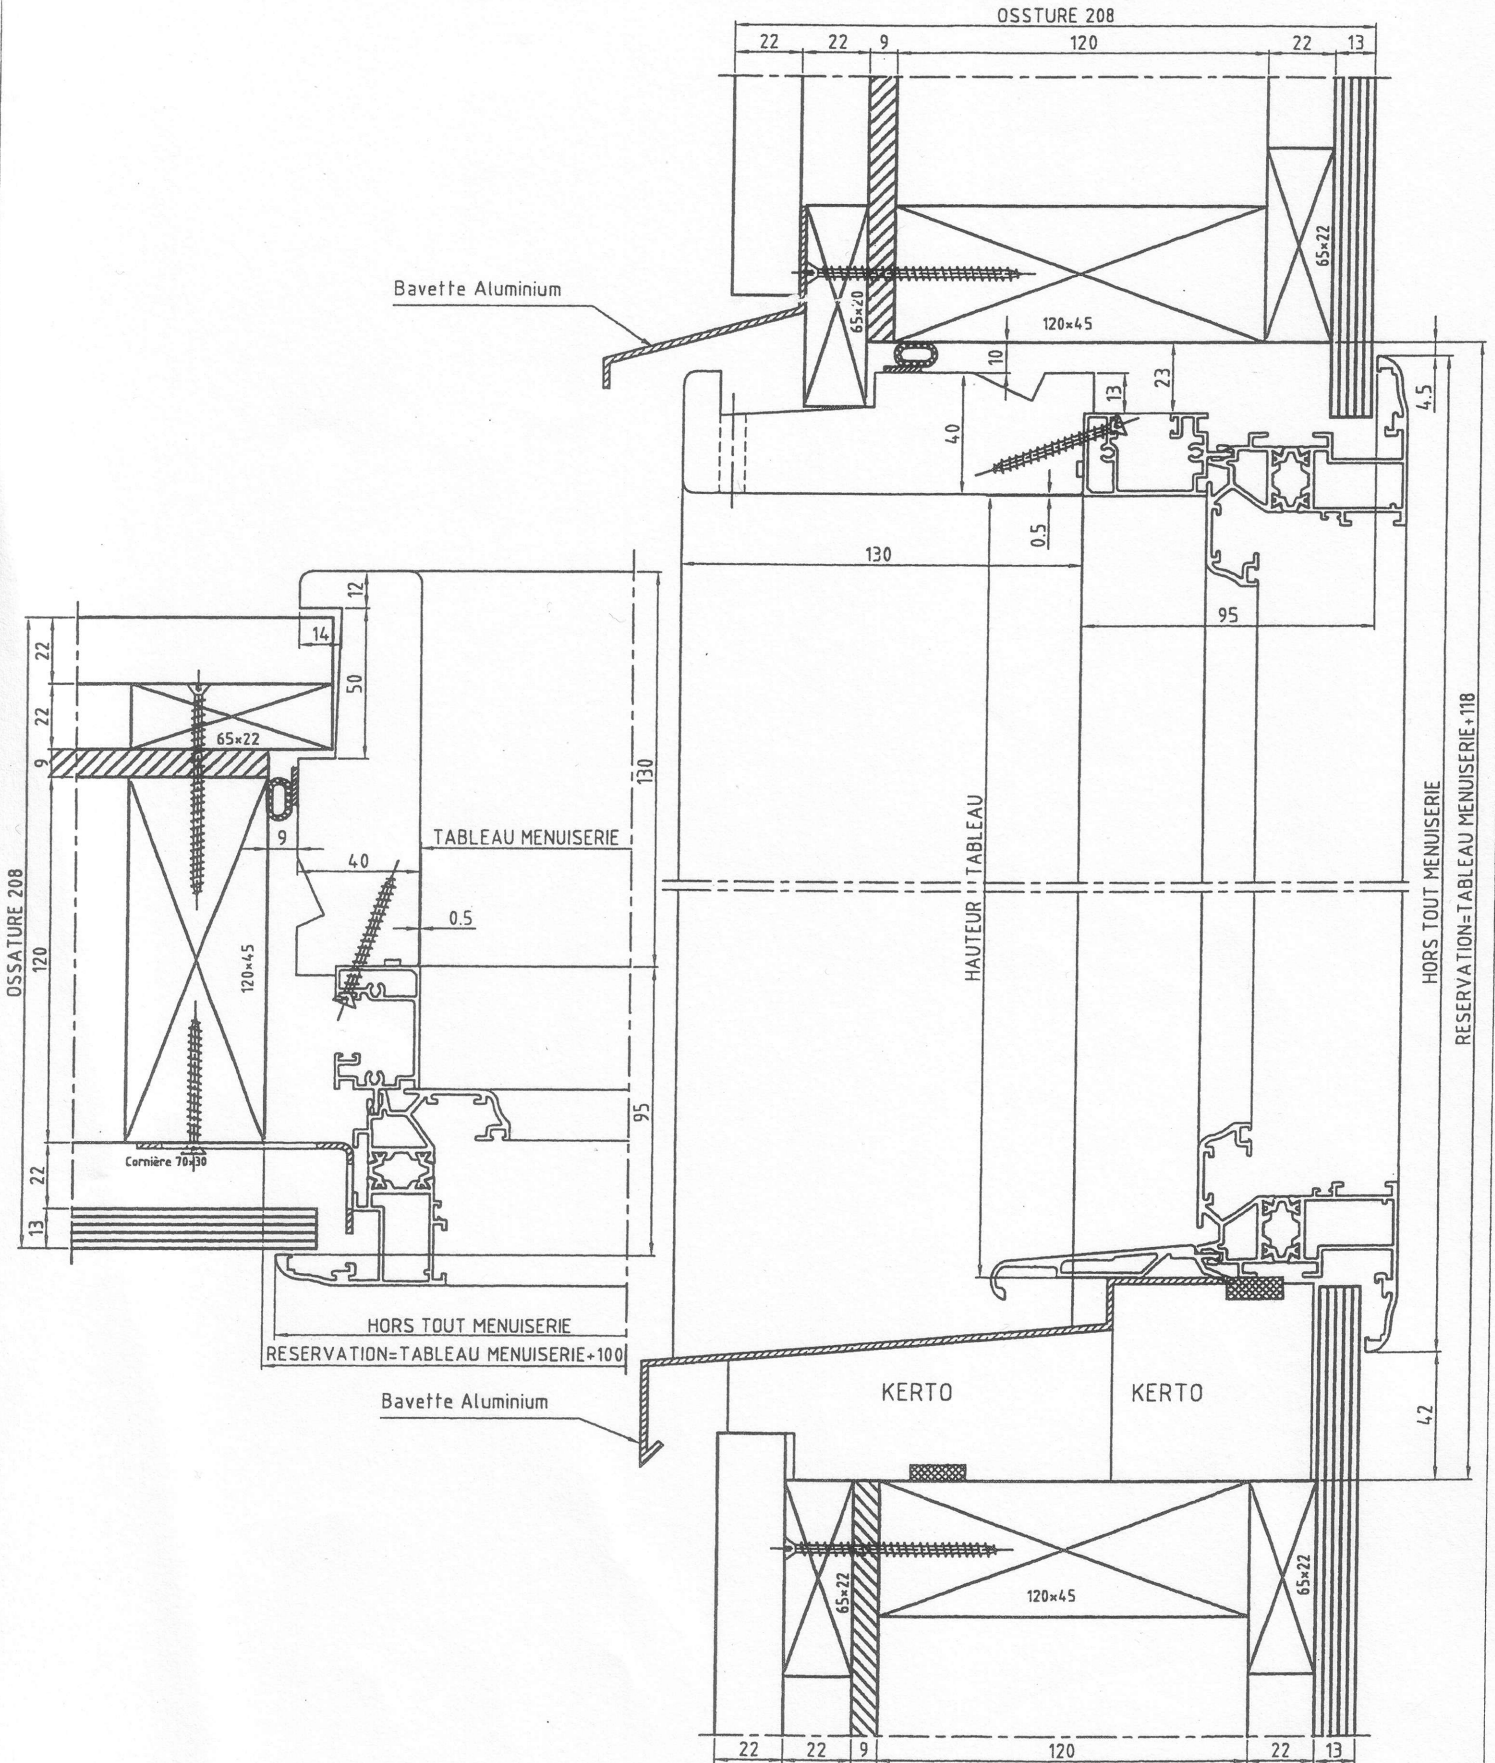

MILLET

TITRE : PLAN DE RESERVATION
 MAISON OSSATURE BOIS
 Gamme ALU frappe 65 doublage 100

Date : 19/04/2004

Dessinateur : dbé

Echelle : 0.5

Plan : MOB ALU F.65

Brétignolles - B.P. 27 - 79301 BRESSUIRE CEDEX - Tél : 05.49.74.55.60 - Fax : 05.49.74.55.62

Ce document est propriété de GROUPE MILLET et ne peut être copié, reproduit ou communiqué sans autorisation écrite.