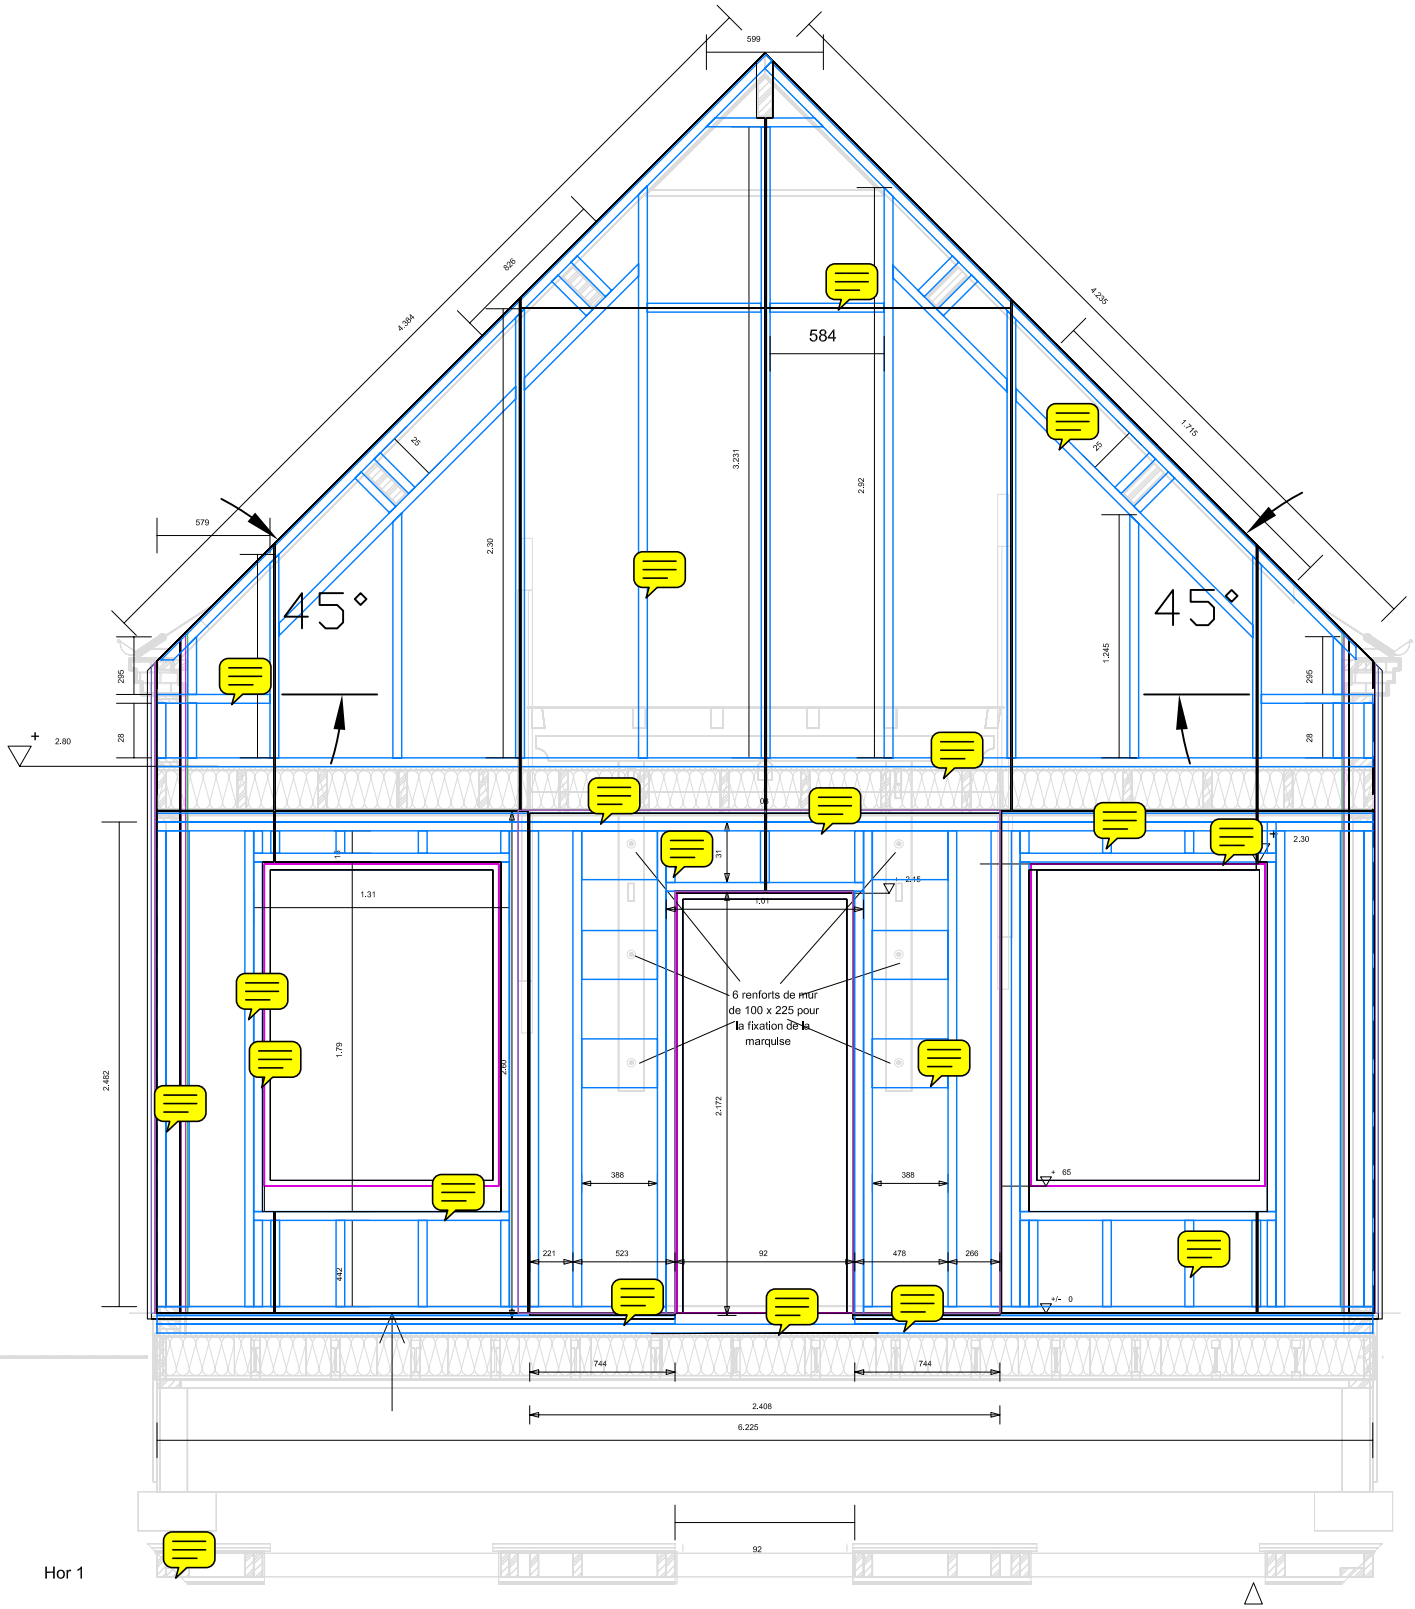
599
584
579
45°
45°
6 renforts de mur
de 100 x 225 pour
la fixation de la
marquise
2.80
2.30
1.31
1.79
2.482
2.172
388
388
221
523
92
478
266
744
744
2.408
6.225
92

Hor 1