



Plan d'implantation

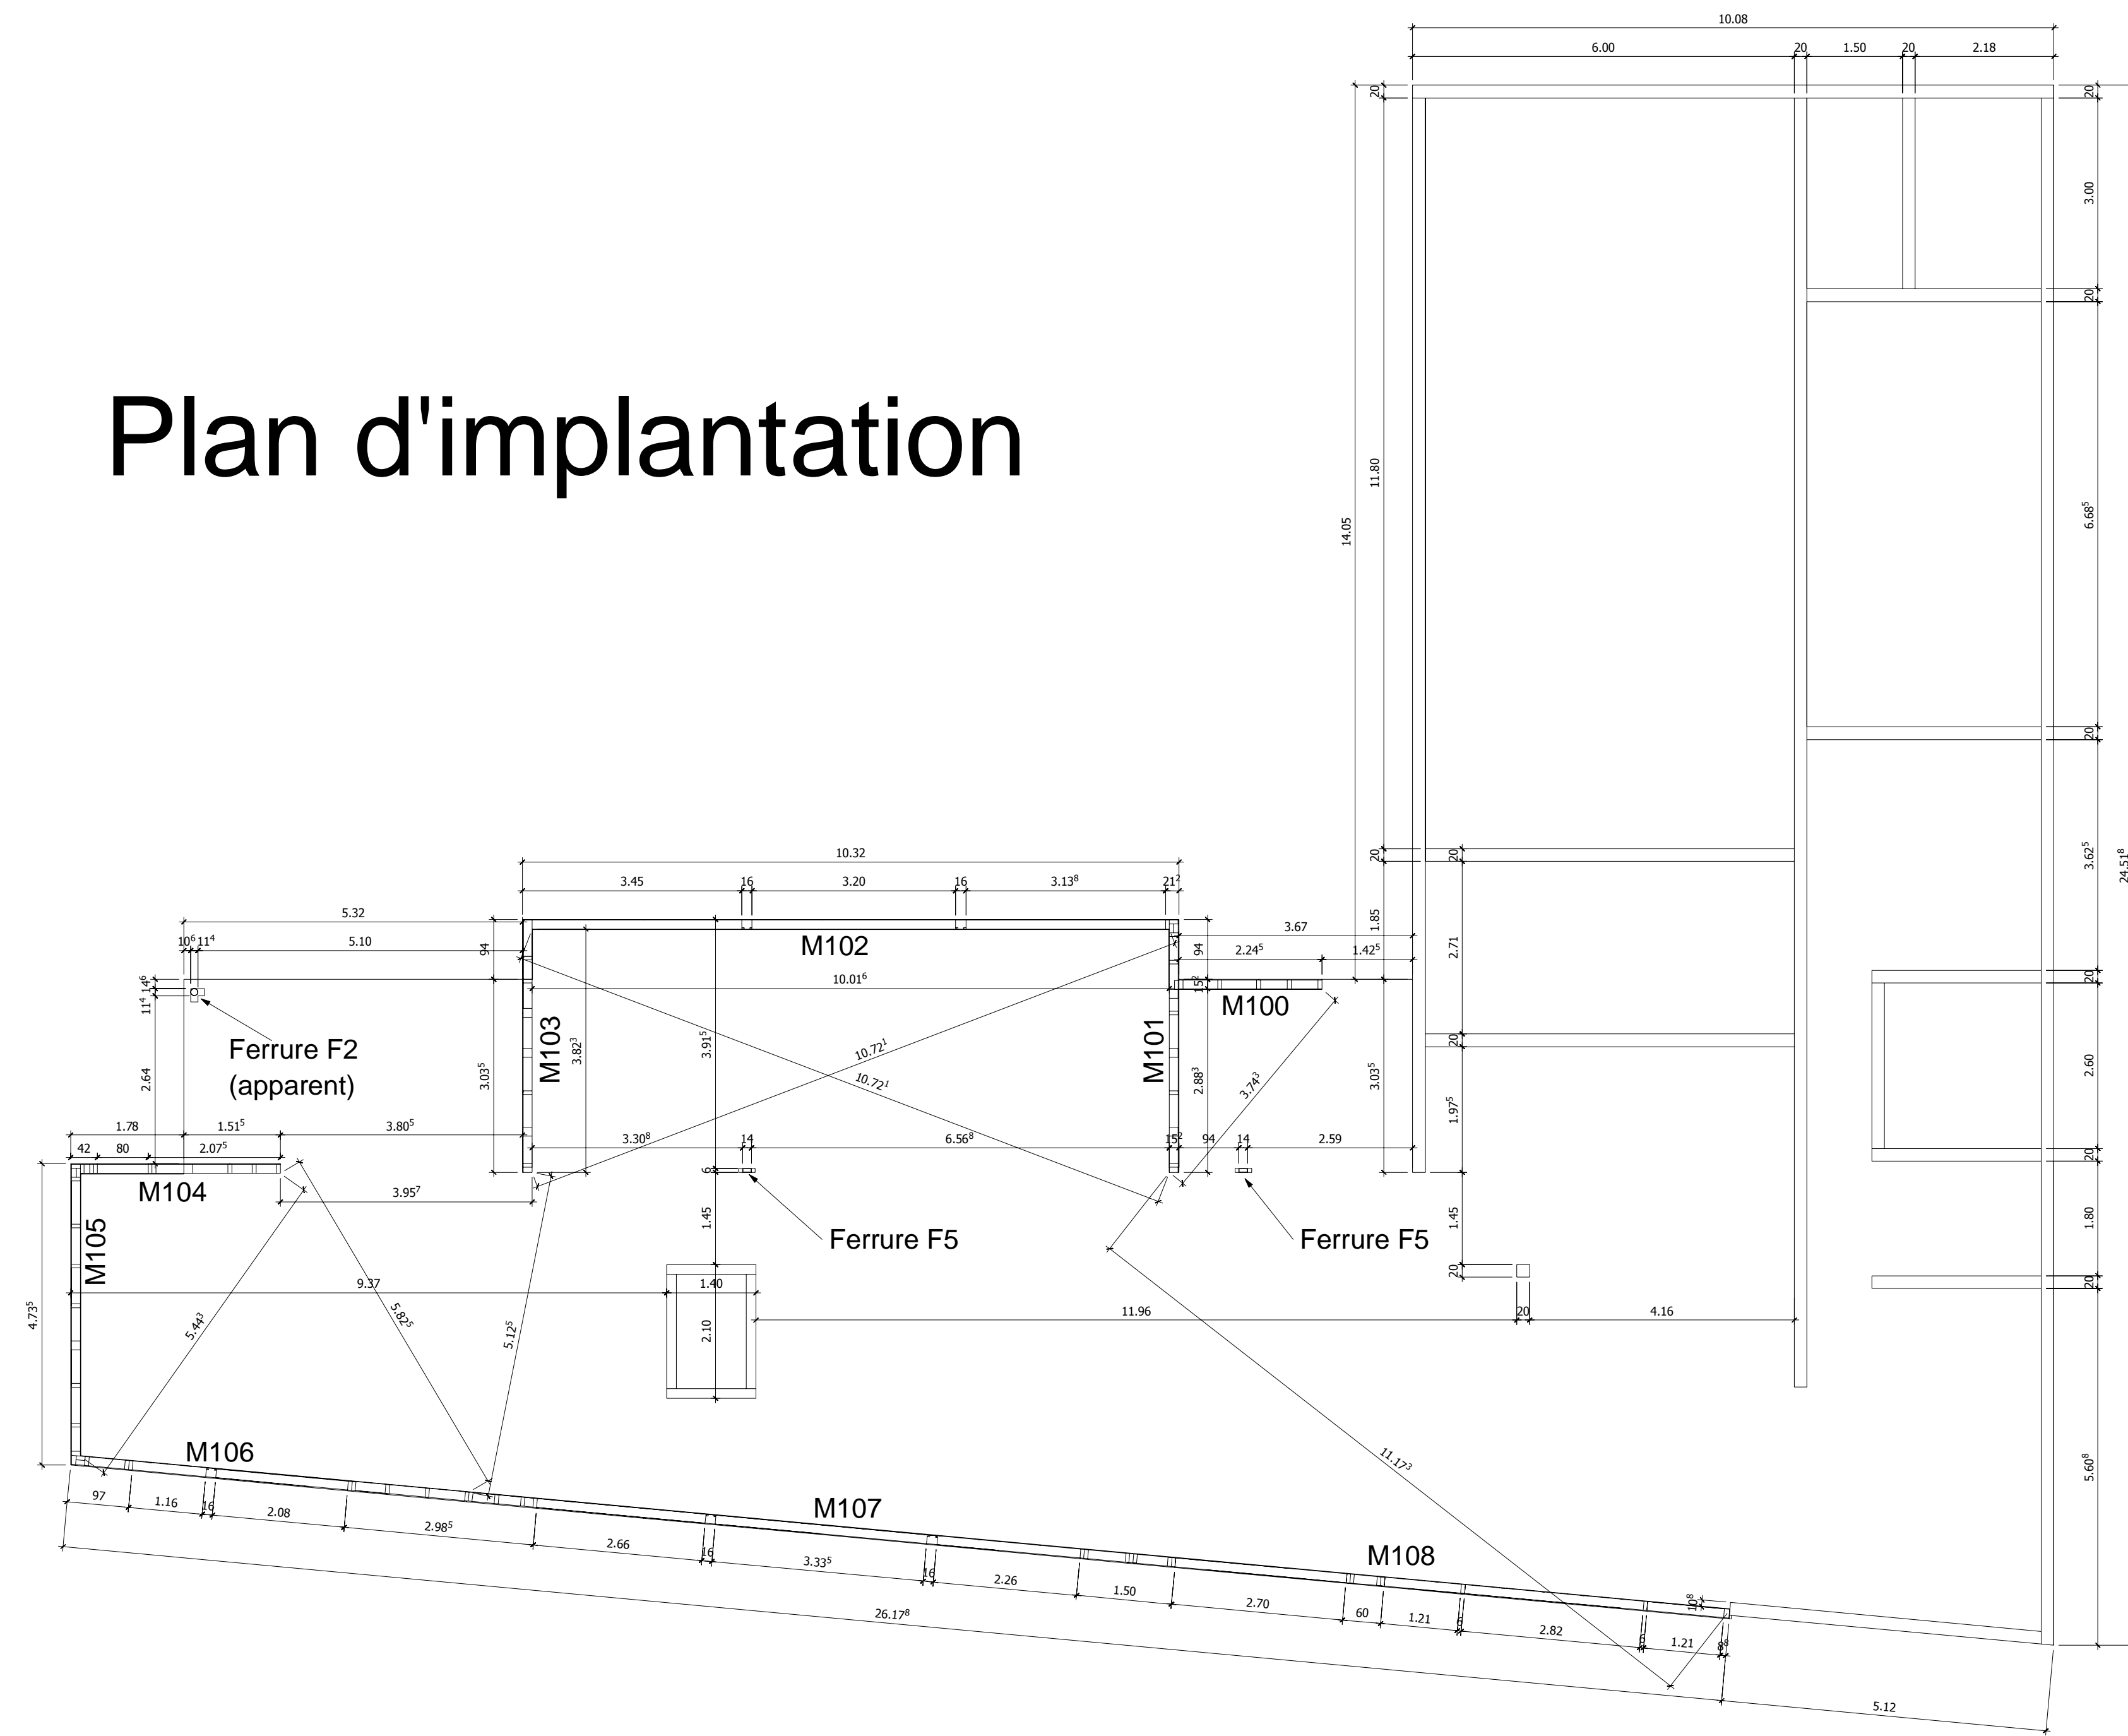

Plan du solivage

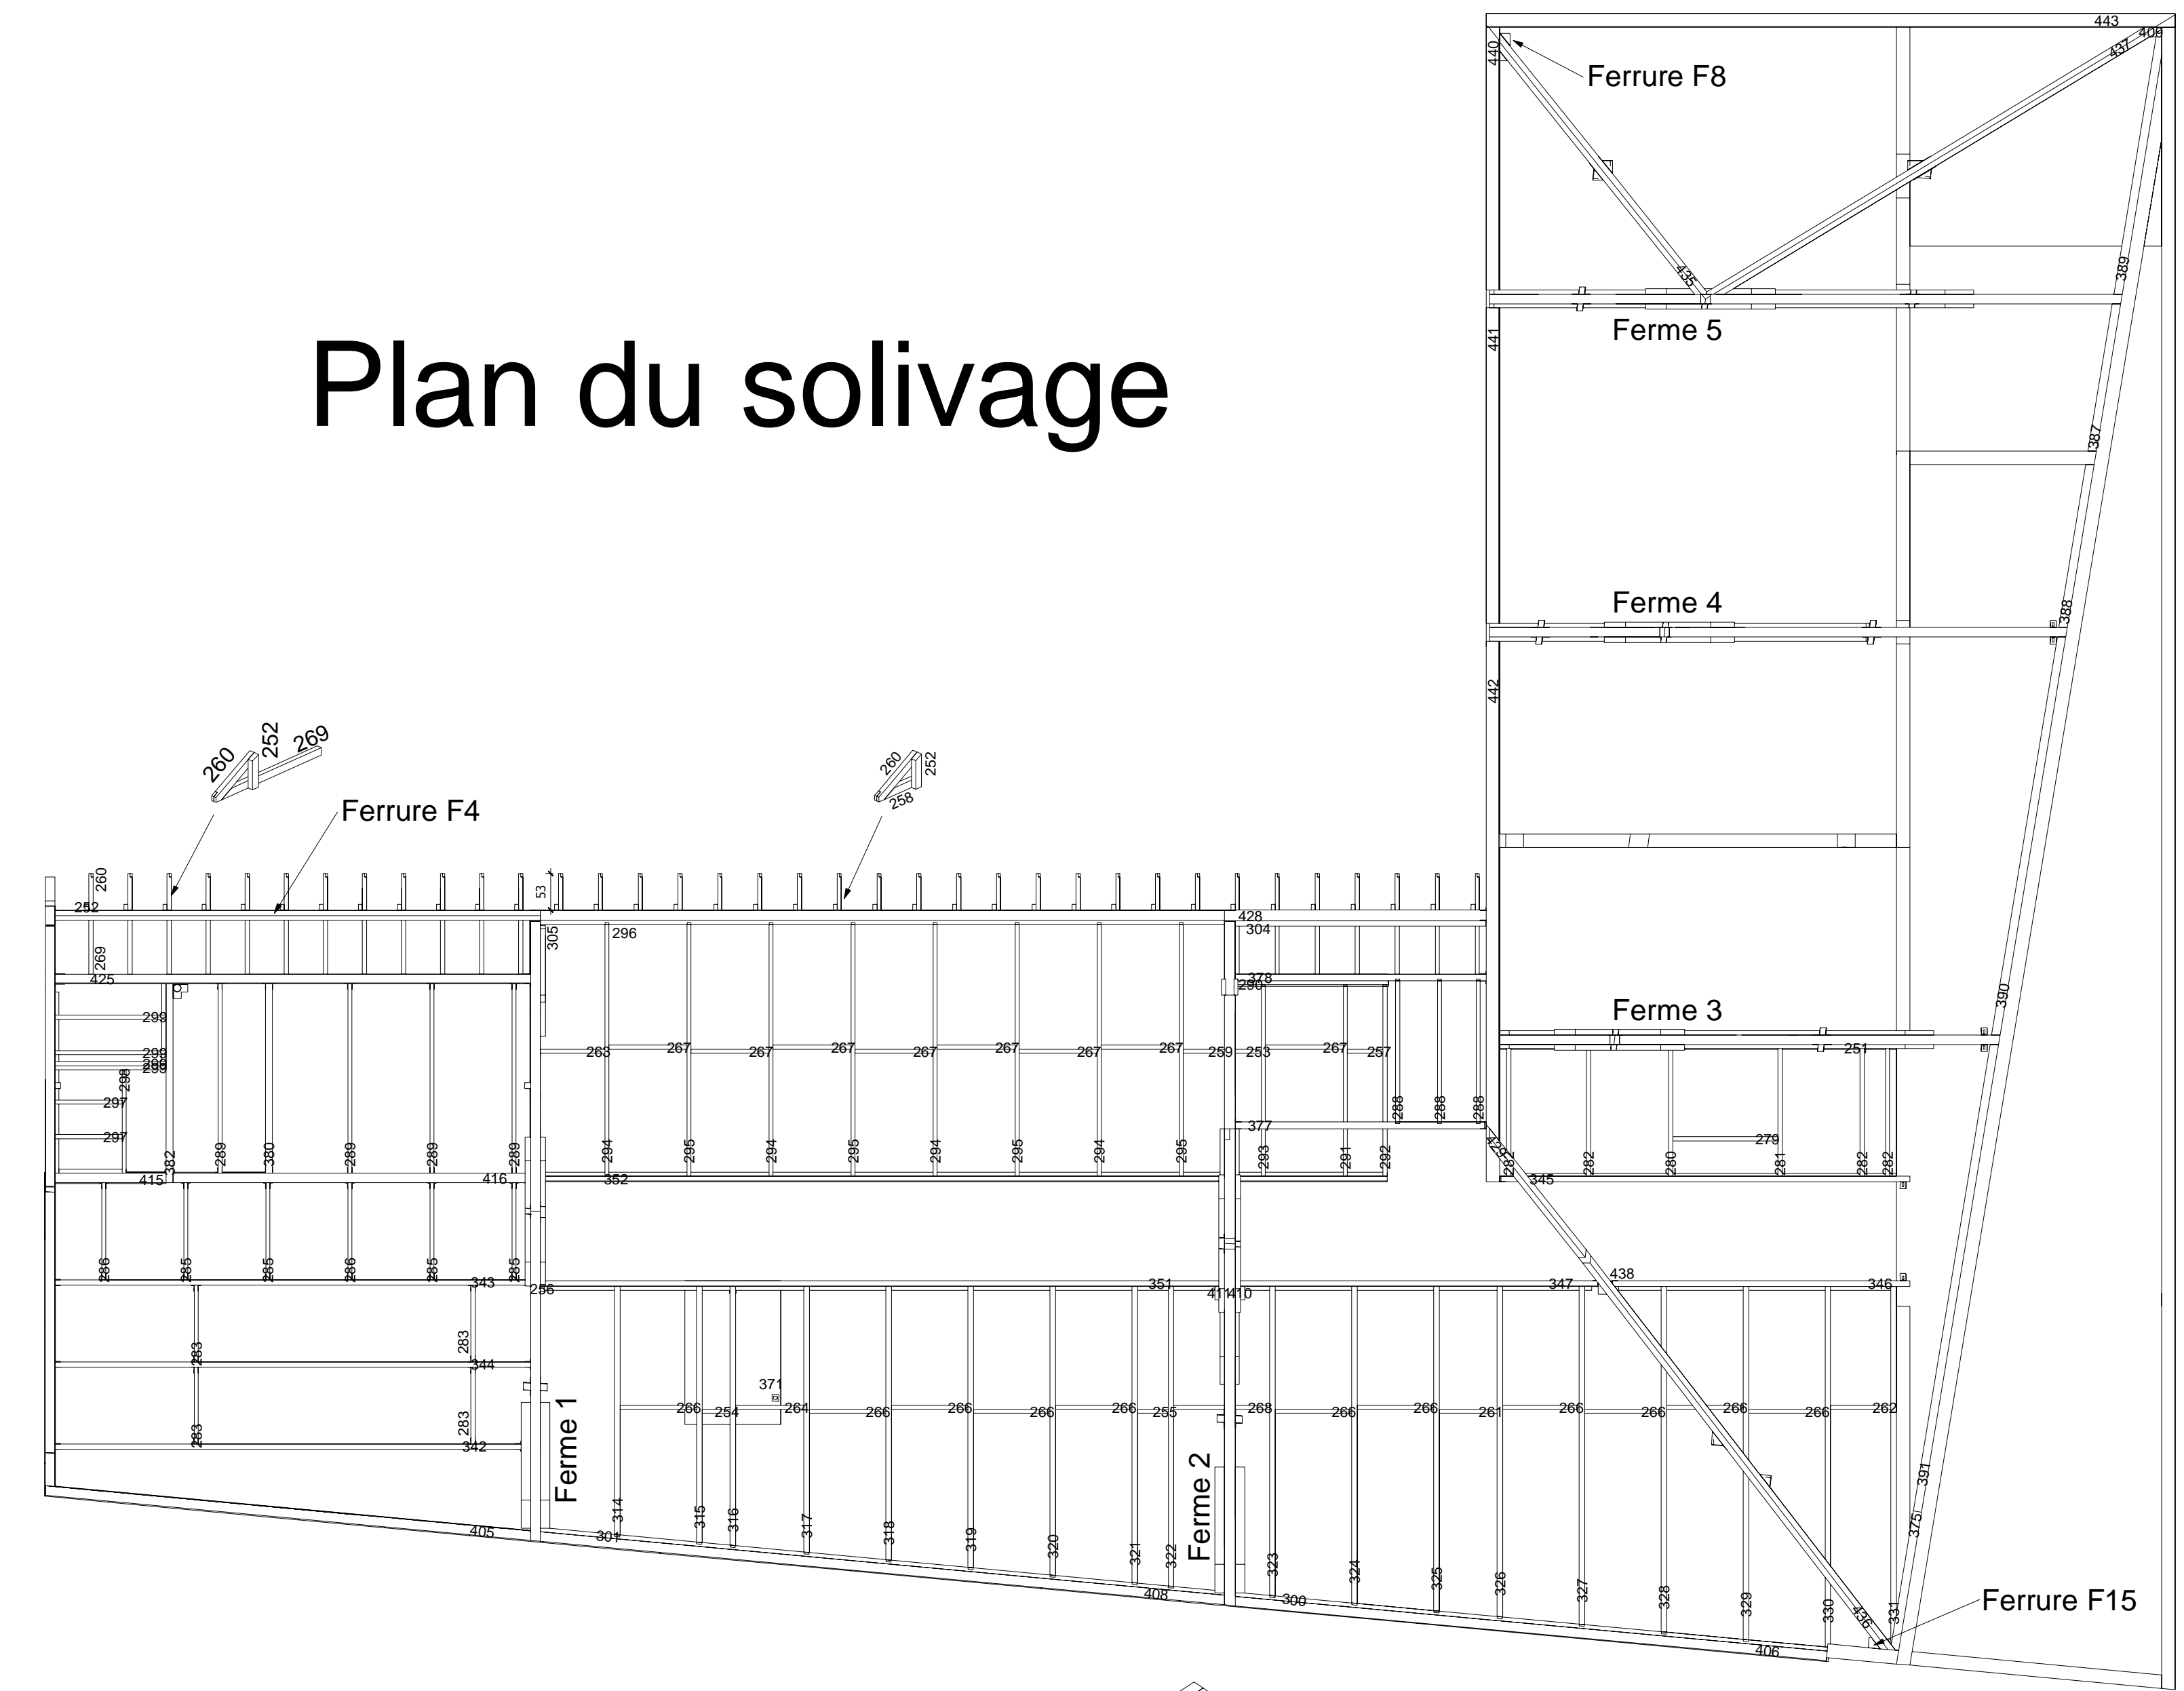

Plan de charpente

