
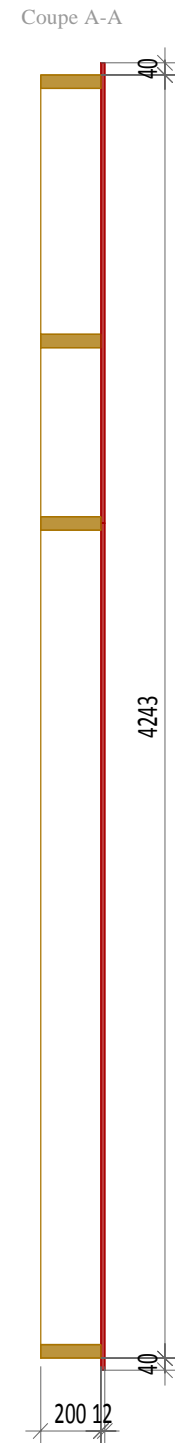


# Plan OSSATURE

Vue côté OSB


BM C18 45\*200mm

Echelle: 1:25

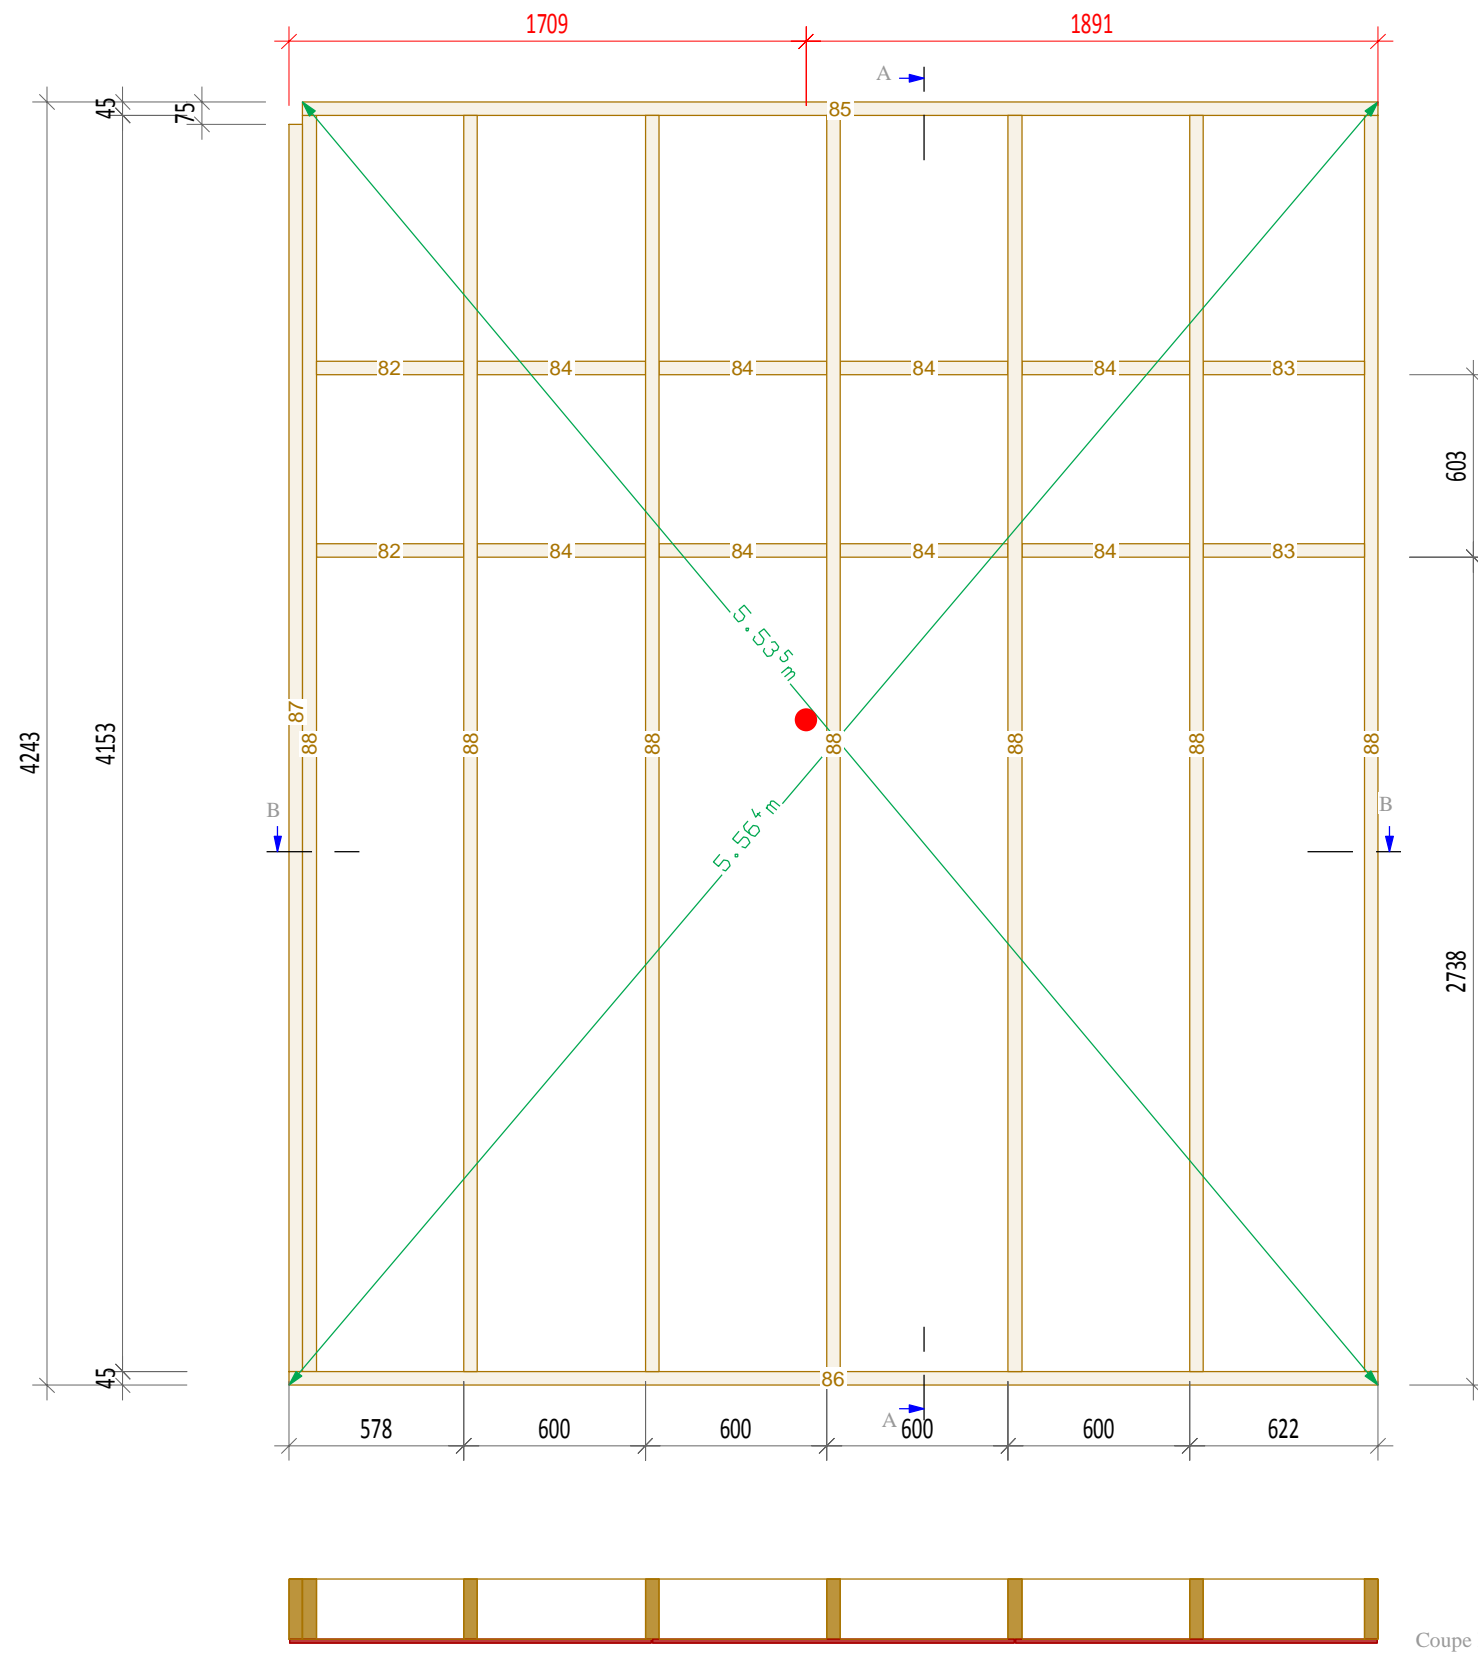


## LORIOL Micro crèche Plan de montage OSSATURE **MU1**

Poids du mur: 347.69 kg

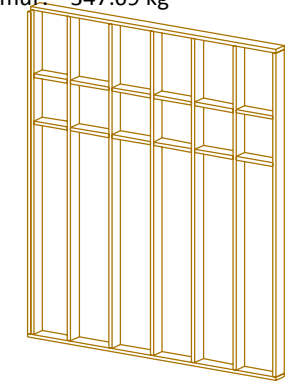

### 13106 LORIOL MICRO CRECHE

LP	Nom	Nbre	Larg.	Haut.	Long.
82	ETRESILLON	2	45	200	488
83	ETRESILLON	2	45	200	533
84	ETRESILLON	8	45	200	555
85	TRAVERSE	1	45	200	3555
86	TRAVERSE	1	45	200	3600
87	MONTANT	1	45	200	4123
88	MONTANT	7	45	200	4153

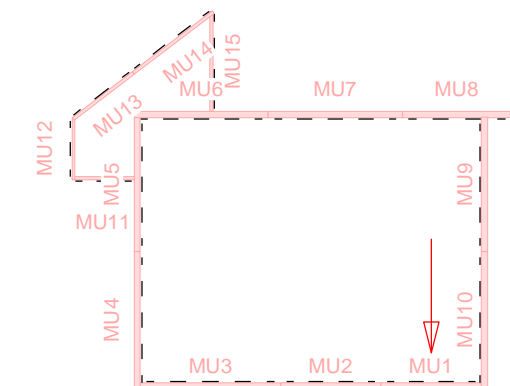


# Plan OSSATURE

Vue côté OSB


BM C18 45\*200mm

Echelle: 1:25

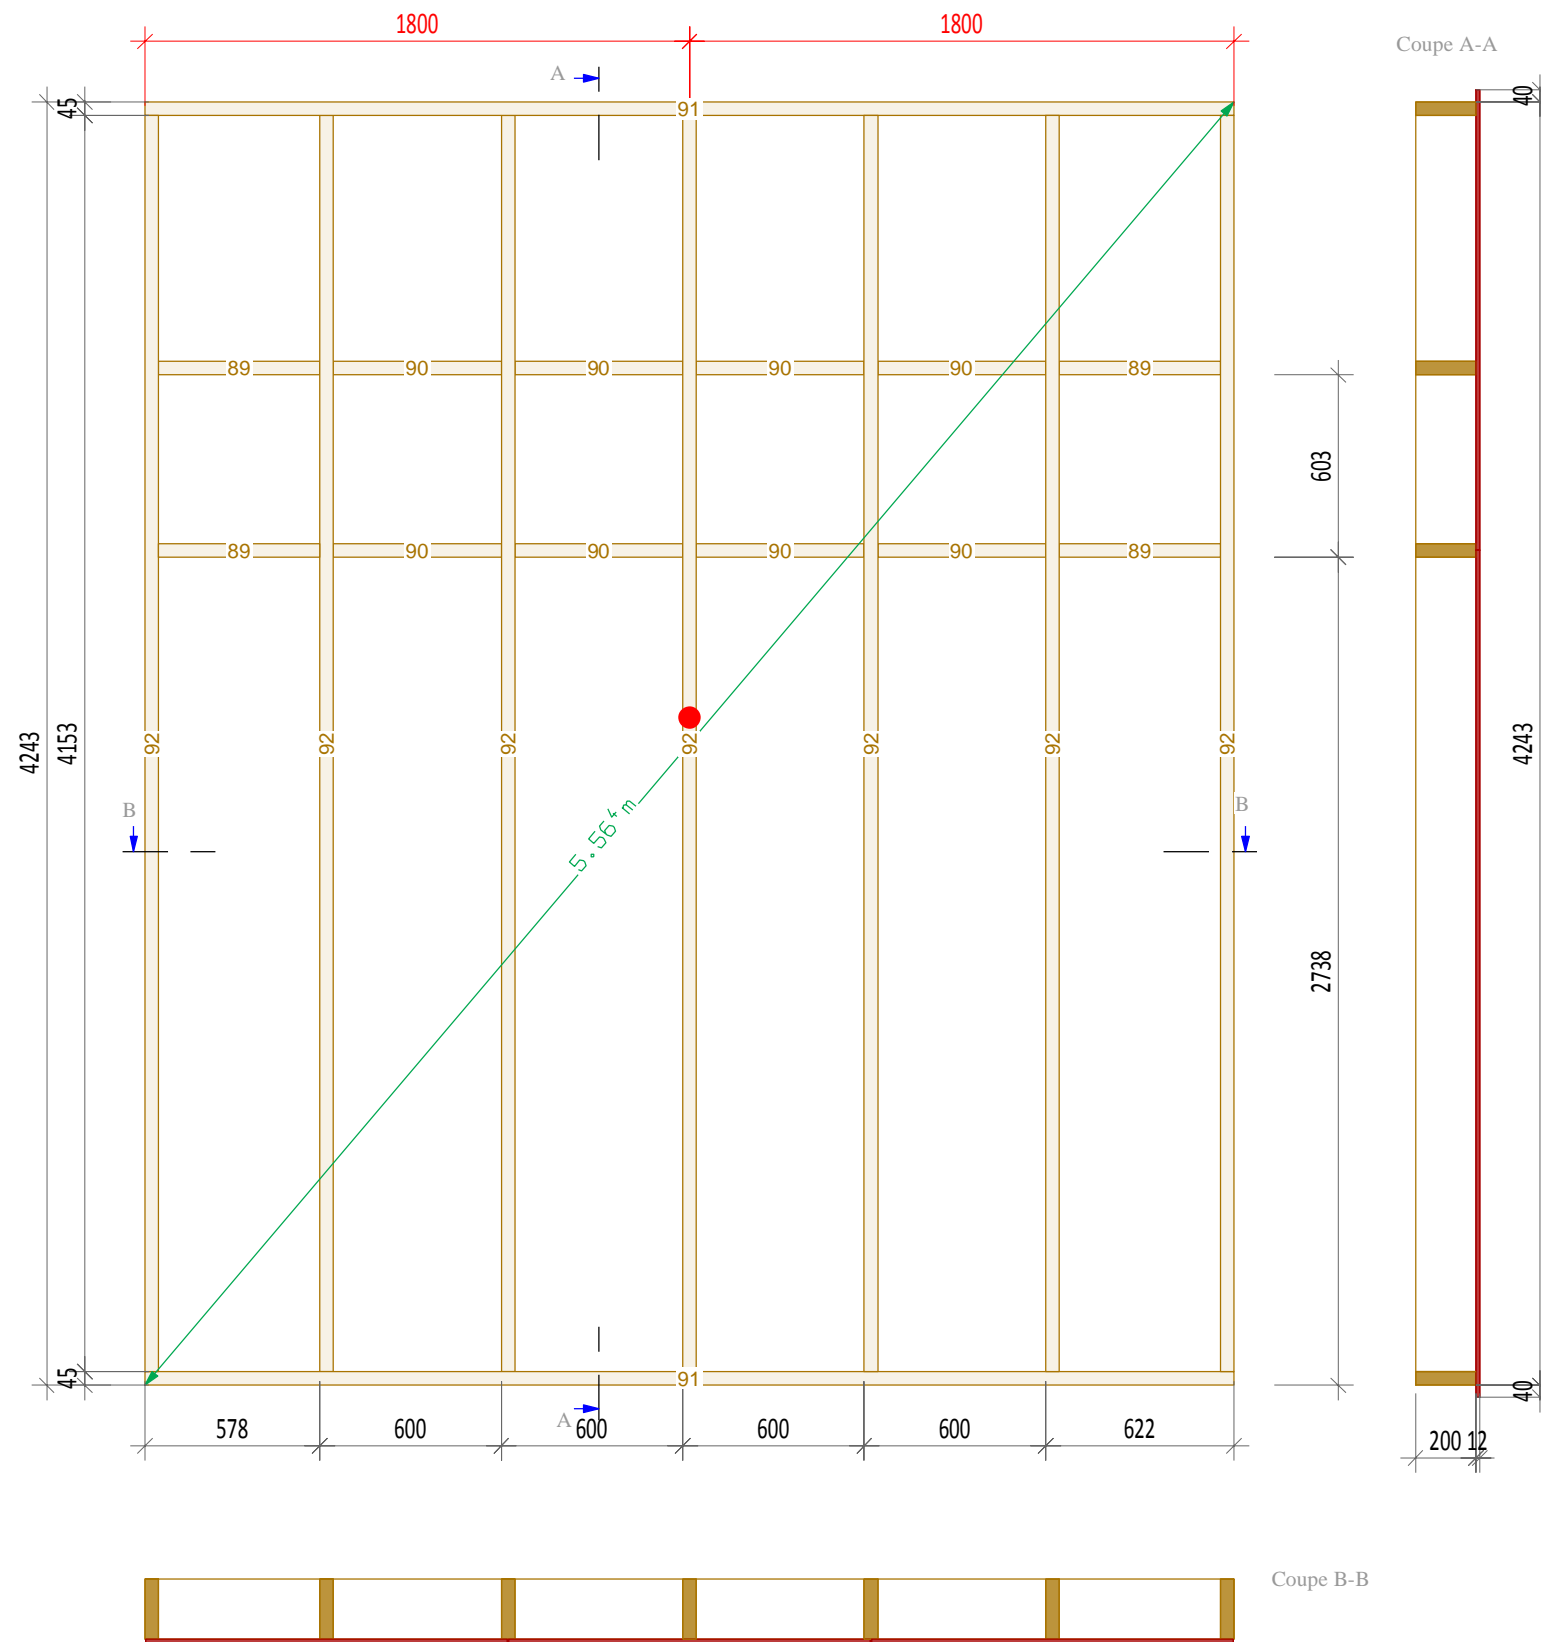


## LORIOL Micro crèche Plan de montage OSSATURE **MU2**

Poids du mur: 329.43 kg

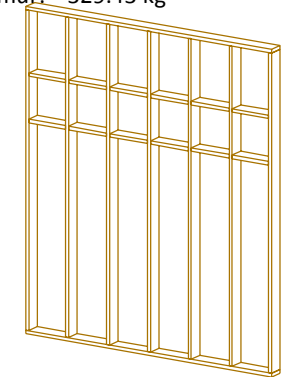

13106 LORIOL MICRO CRECHE

LP	Nom	Nbre	Larg.	Haut.	Long.
89	ETRESILLON	4	45	200	533
90	ETRESILLON	8	45	200	555
91	TRAVERSE	2	45	200	3600
92	MONTANT	7	45	200	4153

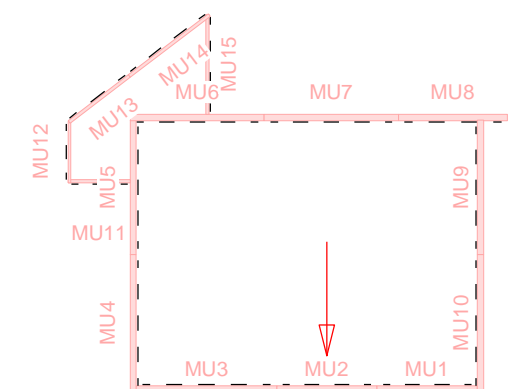

# Plan OSSATURE



Vue côté OSB

BM C18 45\*200mm


Echelle: 1:25

## LORIOL Micro crèche Plan de montage OSSATURE **MU3**

Poids du mur: 589.22 kg

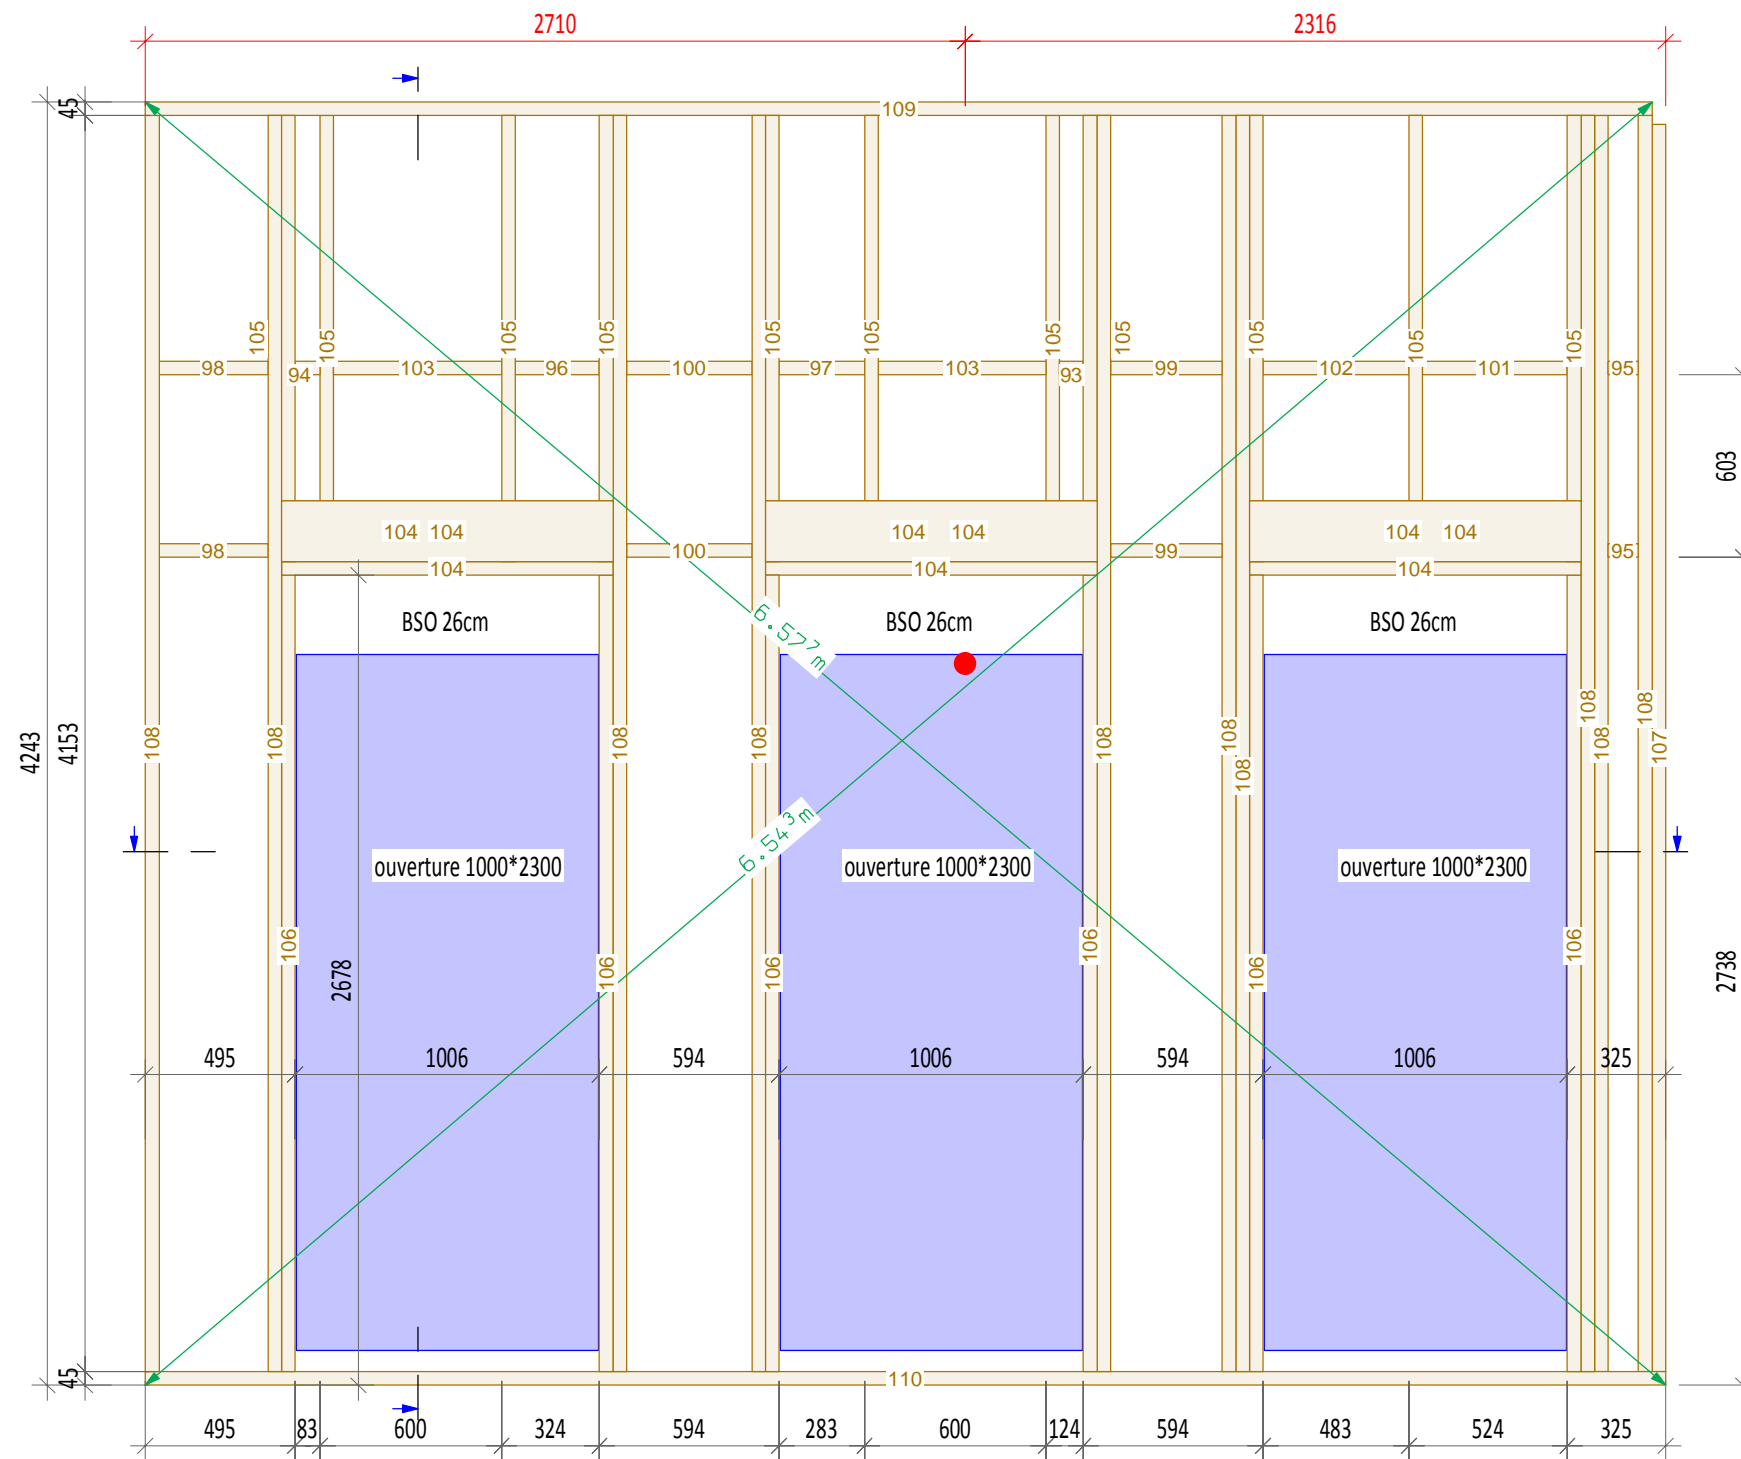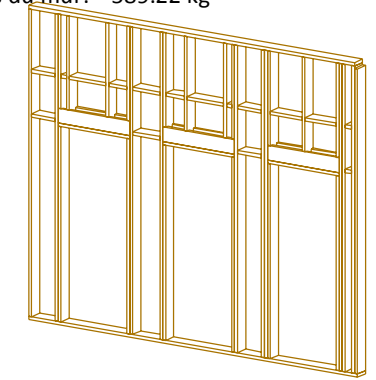

Coupe A-A

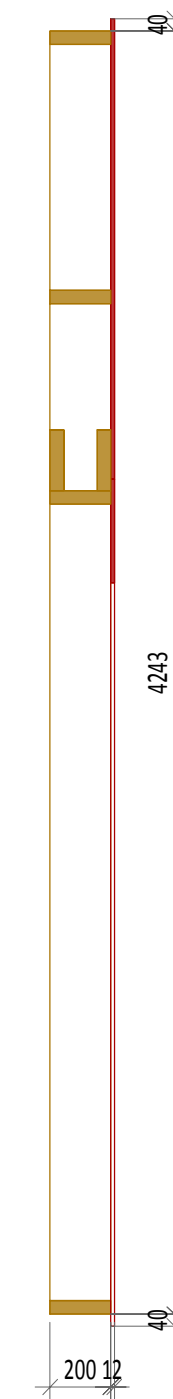


Coupe B-B



### 13106 LORIOL MICRO CRECHE

LP	Nom	Nbre	Larg.	Haut.	Long.
93	ETRESILLON	1	45	200	78
94	ETRESILLON	1	45	200	83
95	ETRESILLON	2	45	200	100
96	ETRESILLON	1	45	200	279
97	ETRESILLON	1	45	200	283
98	ETRESILLON	2	45	200	360
99	ETRESILLON	2	45	200	369
100	ETRESILLON	2	45	200	414
101	ETRESILLON	1	45	200	479
102	ETRESILLON	1	45	200	483
103	ETRESILLON	2	45	200	555
104	LINTEAU	9	45	200	1096
105	MONTANT	11	45	200	1475
106	MONTANT	6	45	200	2633
107	MONTANT	1	45	200	4123
108	MONTANT	10	45	200	4153
109	TRAVERSE	1	45	200	4981
110	TRAVERSE	1	45	200	5026

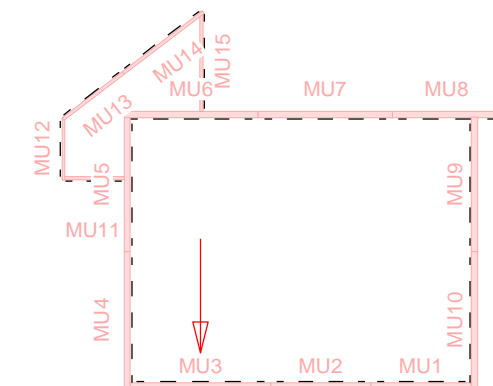

# Plan OSSATURE


Vue côté OSB

BM C18 45\*200mm

Echelle: 1:25


## LORIOL Micro crèche Plan de montage OSSATURE **MU4**

Poids du mur: 566.81 kg

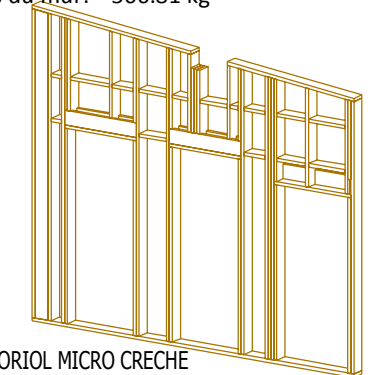

13106 LORIOL MICRO CRECHE

LP	Nom	Nbre	Larg.	Haut.	Long.
111	ETRESILLON	1	45	200	121
112	ETRESILLON	2	45	200	157
113	ETRESILLON	1	45	200	241
114	ETRESILLON	1	45	200	320
115	ETRESILLON	2	45	200	324
116	ETRESILLON	2	45	200	414
117	ETRESILLON	1	45	200	420
118	ETRESILLON	2	45	200	440
119	ETRESILLON	2	45	200	555
120	ETRESILLON	1	45	200	595
121	MONTANT	1	45	200	1062
122	MONTANT	1	45	200	1067
123	MONTANT	1	45	200	1071
124	LINTEAU	6	45	200	1096
125	LINTEAU	2	45	200	1176
126	MONTANT	1	45	200	1180
127	MONTANT	1	45	200	1197
128	MONTANT	1	45	200	1257
129	MONTANT	1	45	200	1272
130	MONTANT	1	45	200	1277
131	MONTANT	1	45	200	1285
132	MONTANT	1	45	200	1337
133	MONTANT	1	45	200	1340
134	MONTANT	1	45	200	1377
135	MONTANT	1	45	200	1385
136	MONTANT	1	45	200	1441
137	MONTANT	1	45	200	1445
138	TRAVERSE	1	45	200	1950
139	MONTANT	2	45	200	2373
140	TRAVERSE	1	45	200	2439
141	MONTANT	4	45	200	2633
142	MONTANT	1	45	200	3686
143	MONTANT	1	45	200	3808
144	MONTANT	1	45	200	3812
145	MONTANT	1	45	200	3817
146	MONTANT	1	45	200	3854
147	MONTANT	1	45	200	3968
148	MONTANT	1	45	200	4014
149	MONTANT	1	45	200	4128
150	MONTANT	1	45	200	4148
151	MONTANT	1	45	200	4168
152	MONTANT	1	45	200	4172
153	TRAVERSE	1	45	200	4913

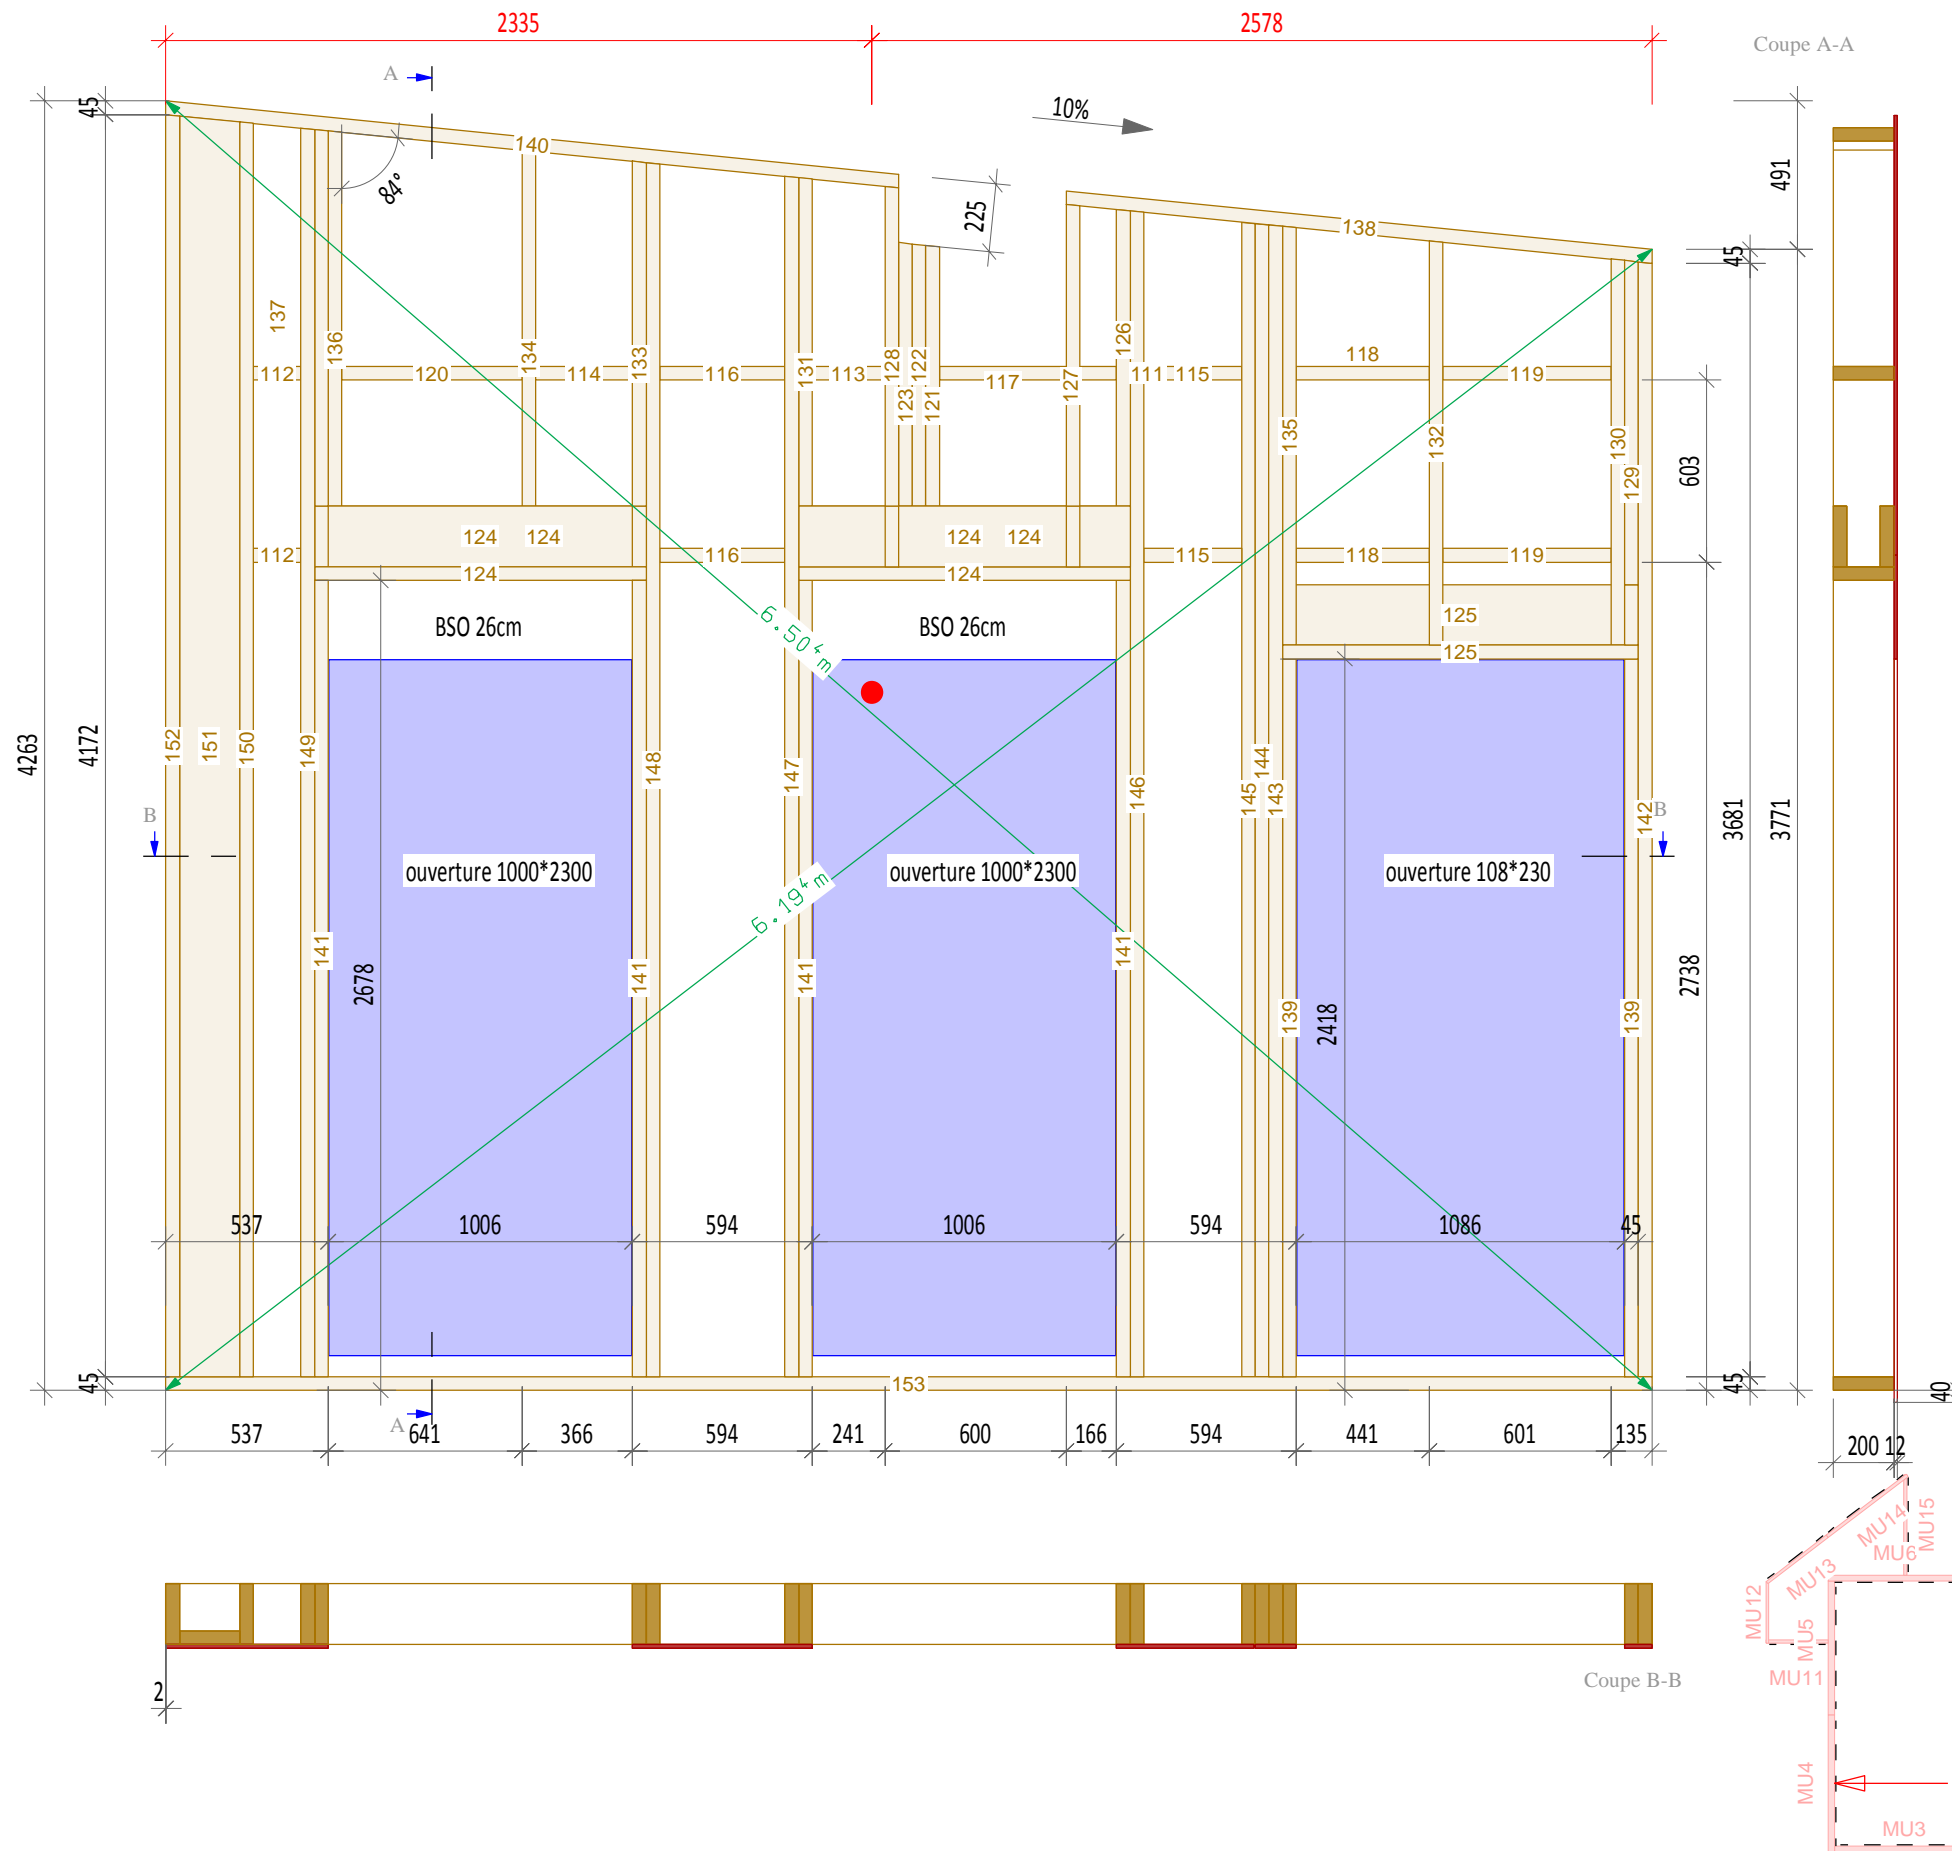

# Plan OSSATURE



Vue côté OSB

BM C18 45\*200mm



Echelle: 1:25

## LORIOL Micro crèche Plan de montage OSSATURE **MU5**


Poids du mur: 502.54 kg

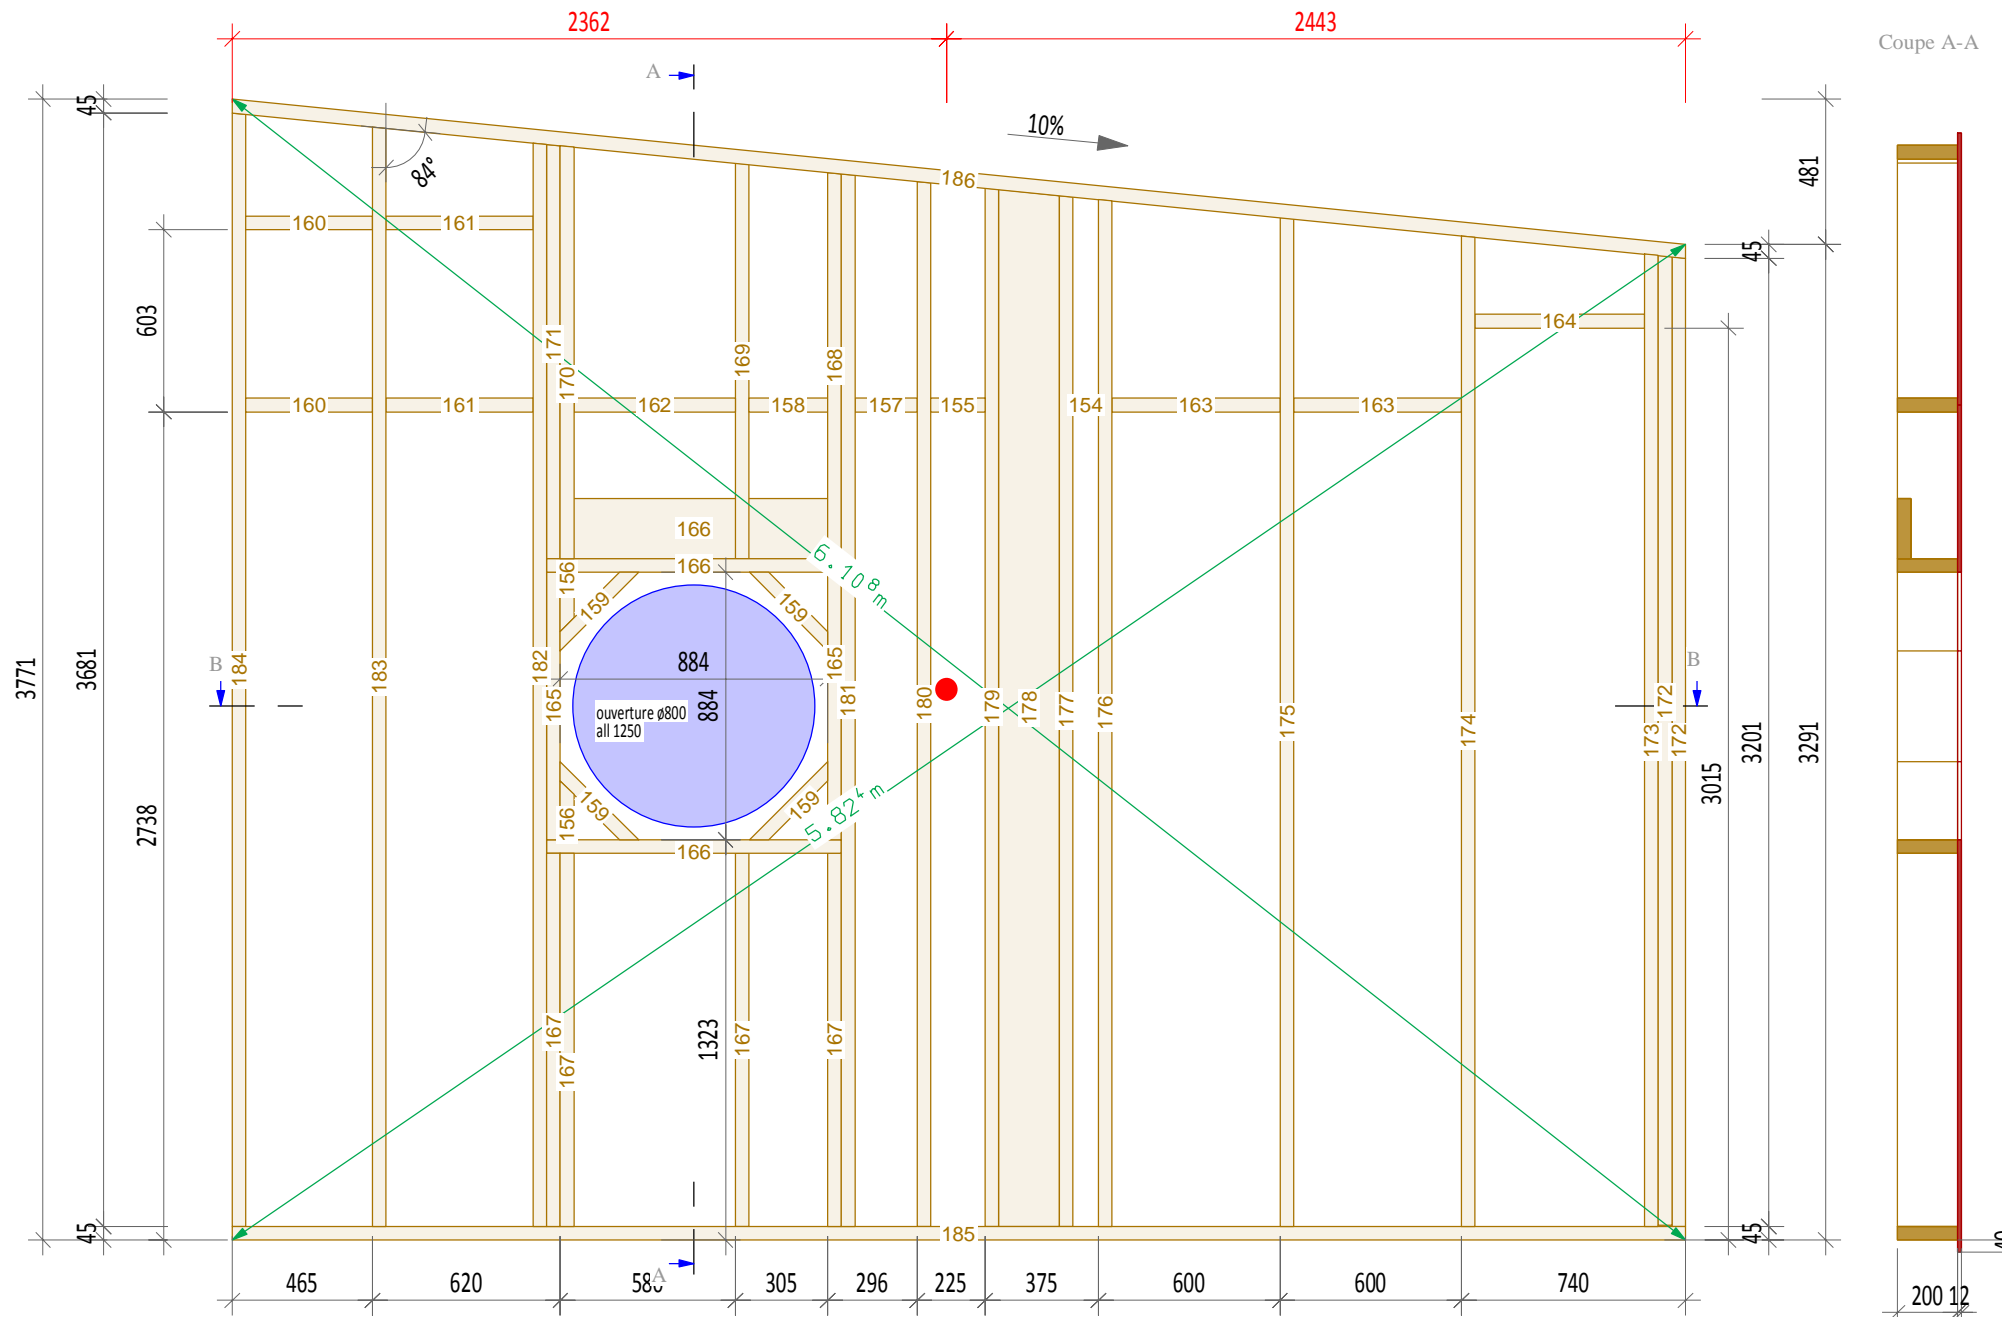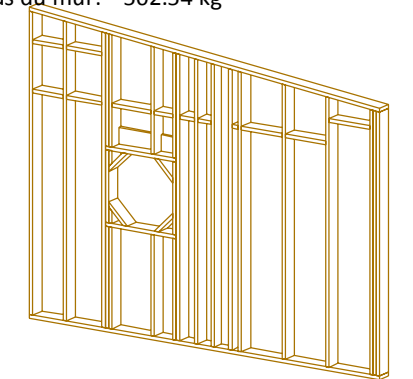

Coupe A-A

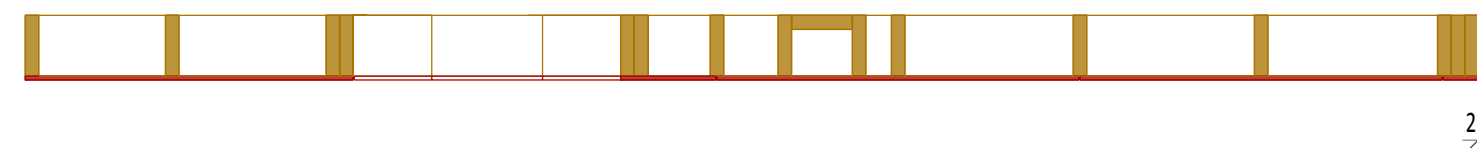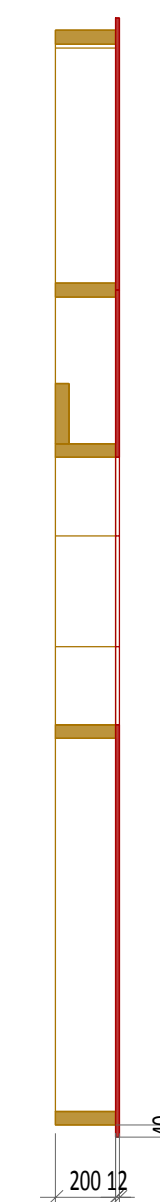

Coupe B-B

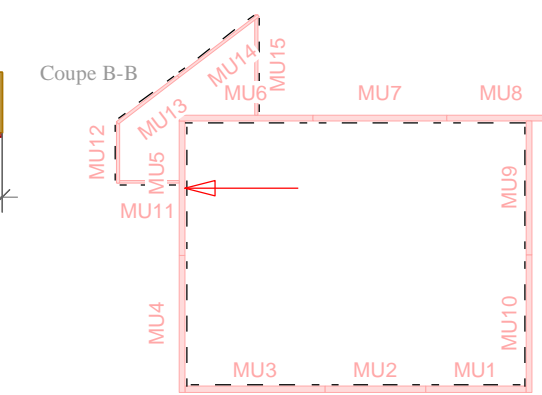

LP	Nom	Nbre	Larg.	Haut.	Long.
154	ETRESILLON	1	45	200	85
155	ETRESILLON	1	45	200	180
156	MONTANT	2	45	200	195
157	ETRESILLON	1	45	200	206
158	ETRESILLON	1	45	200	259
159	MONTANT	4	45	200	366
160	ETRESILLON	2	45	200	420
161	ETRESILLON	2	45	200	485
162	ETRESILLON	1	45	200	535
163	ETRESILLON	2	45	200	555
164	ETRESILLON	1	45	200	560
165	MONTANT	2	45	200	884
166	LINTEAU	3	45	200	974
167	MONTANT	4	45	200	1233
168	MONTANT	1	45	200	1277
169	MONTANT	1	45	200	1308
170	MONTANT	1	45	200	1366
171	MONTANT	1	45	200	1370
172	MONTANT	2	45	200	320.5
173	MONTANT	1	45	200	321.4
174	MONTANT	1	45	200	3275
175	MONTANT	1	45	200	3335
176	MONTANT	1	45	200	3395
177	MONTANT	1	45	200	3408
178	MONTANT	1	45	200	3428
179	MONTANT	1	45	200	3432
180	MONTANT	1	45	200	3455
181	MONTANT	1	45	200	3480
182	MONTANT	1	45	200	3582
183	MONTANT	1	45	200	3635
184	MONTANT	1	45	200	3681
185	TRAVERSE	1	45	200	4805
186	TRAVERSE	1	45	200	4833

# Plan OSSATURE



Vue côté OSB

BM C18 45\*200mm


Echelle: 1:25

## LORIOL Micro crèche Plan de montage OSSATURE **MU6**


Poids du mur: 416.74 kg

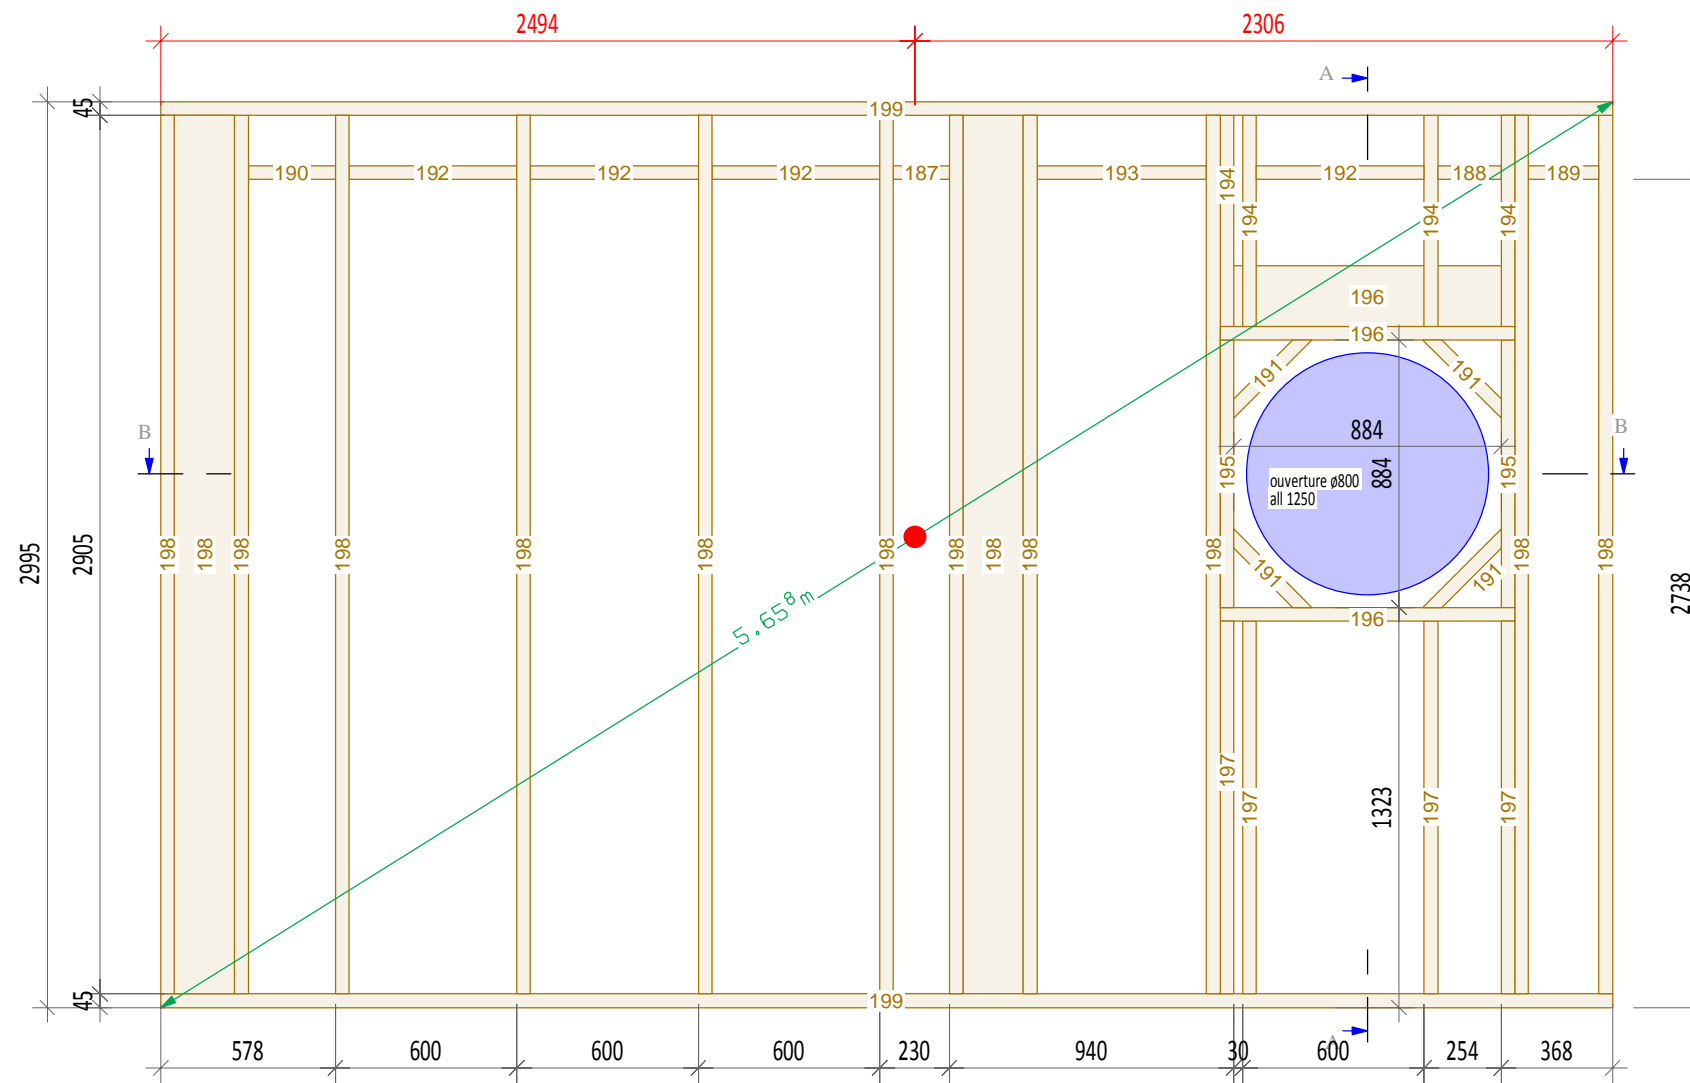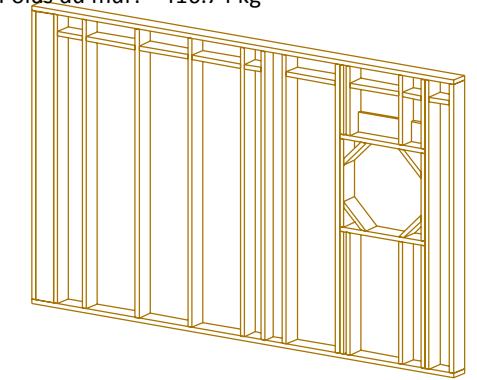

Coupe A-A

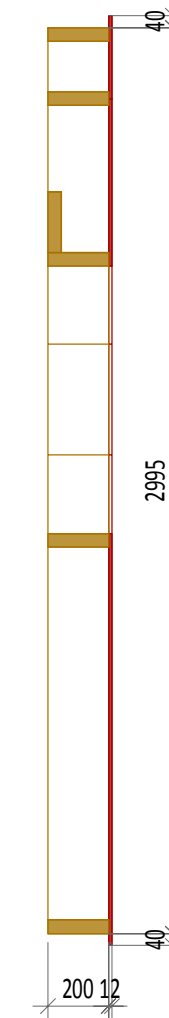


Coupe B-B

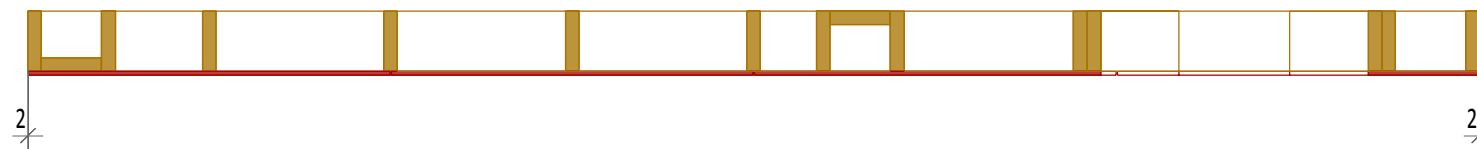

### 13106 LORIOL MICRO CRECHE

LP	Nom	Nbre	Larg.	Haut.	Long.
187	ETRESILLON	1	45	200	185
188	ETRESILLON	1	45	200	209
189	ETRESILLON	1	45	200	233
190	ETRESILLON	1	45	200	288
191	MONTANT	4	45	200	366
192	ETRESILLON	4	45	200	555
193	ETRESILLON	1	45	200	560
194	MONTANT	4	45	200	698
195	MONTANT	2	45	200	884
196	LINTEAU	3	45	200	974
197	MONTANT	4	45	200	1233
198	MONTANT	13	45	200	2905
199	TRAVERSE	2	45	200	4800

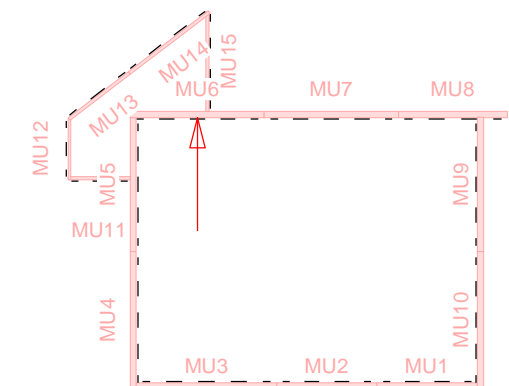

# Plan OSSATURE



Vue côté OSB

BM C18 45\*200mm


Echelle: 1:25

## LORIOL Micro crèche Plan de montage OSSATURE **MU7**



Poids du mur: 424.15 kg

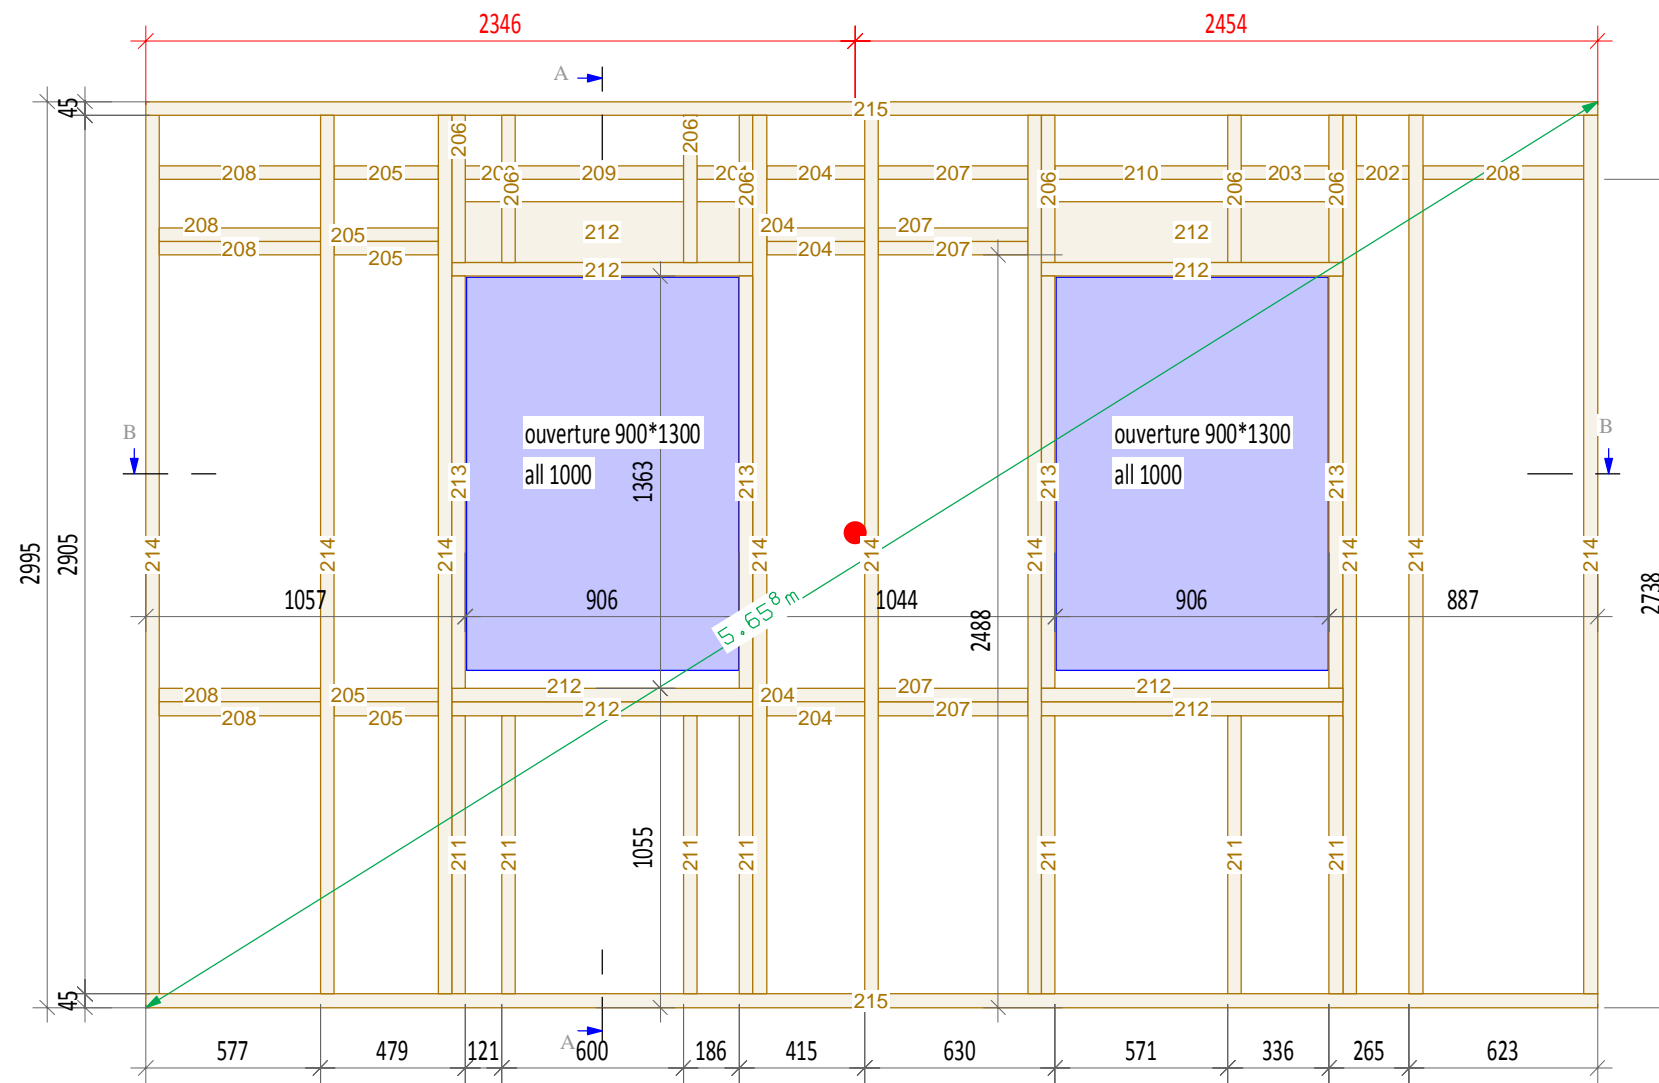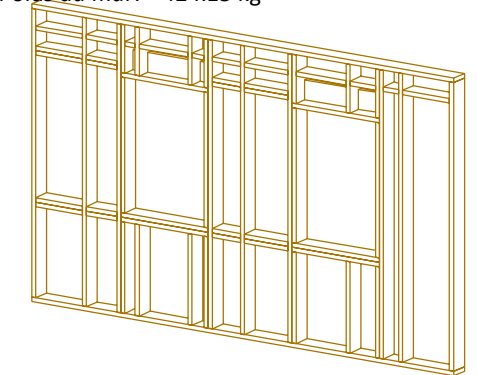

Coupe A-A

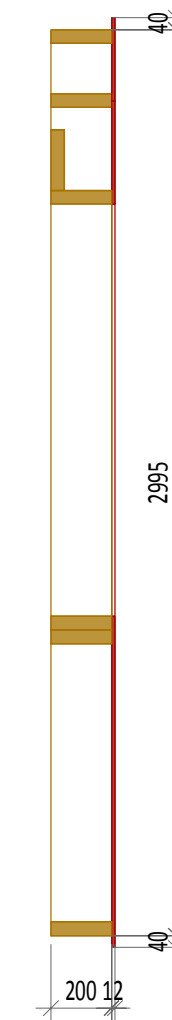

Coupe B-B

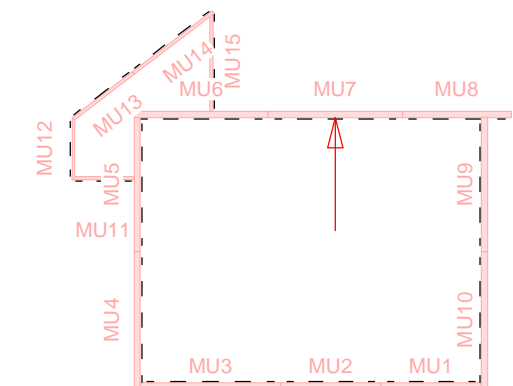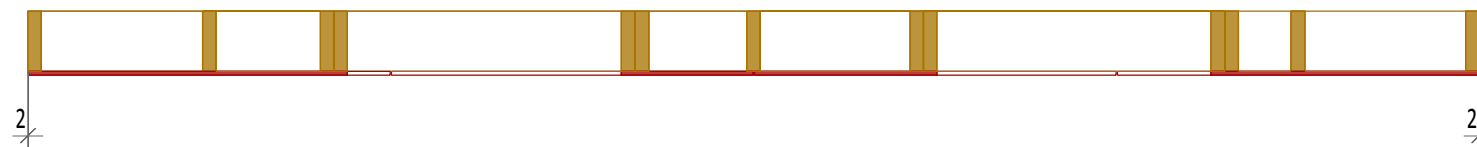

### 13106 LORIOL MICRO CRECHE

LP	Nom	Nbre	Larg.	Haut.	Long.
200	ETRESILLON	1	45	200	121
201	ETRESILLON	1	45	200	141
202	ETRESILLON	1	45	200	174
203	ETRESILLON	1	45	200	291
204	ETRESILLON	5	45	200	325
205	ETRESILLON	5	45	200	345
206	MONTANT	7	45	200	487
207	ETRESILLON	5	45	200	495
208	ETRESILLON	6	45	200	533
209	ETRESILLON	1	45	200	555
210	ETRESILLON	1	45	200	570
211	MONTANT	7	45	200	920
212	LINTEAU	8	45	200	996
213	MONTANT	4	45	200	1363
214	MONTANT	9	45	200	2905
215	TRAVERSE	2	45	200	4800

# Plan OSSATURE




Vue côté OSB

BM C18 45\*200mm

Echelle: 1:25


## LORIOL Micro crèche Plan de montage OSSATURE **MU8**

Poids du mur: 299.97 kg

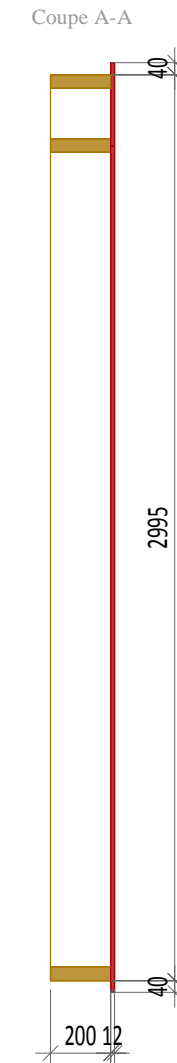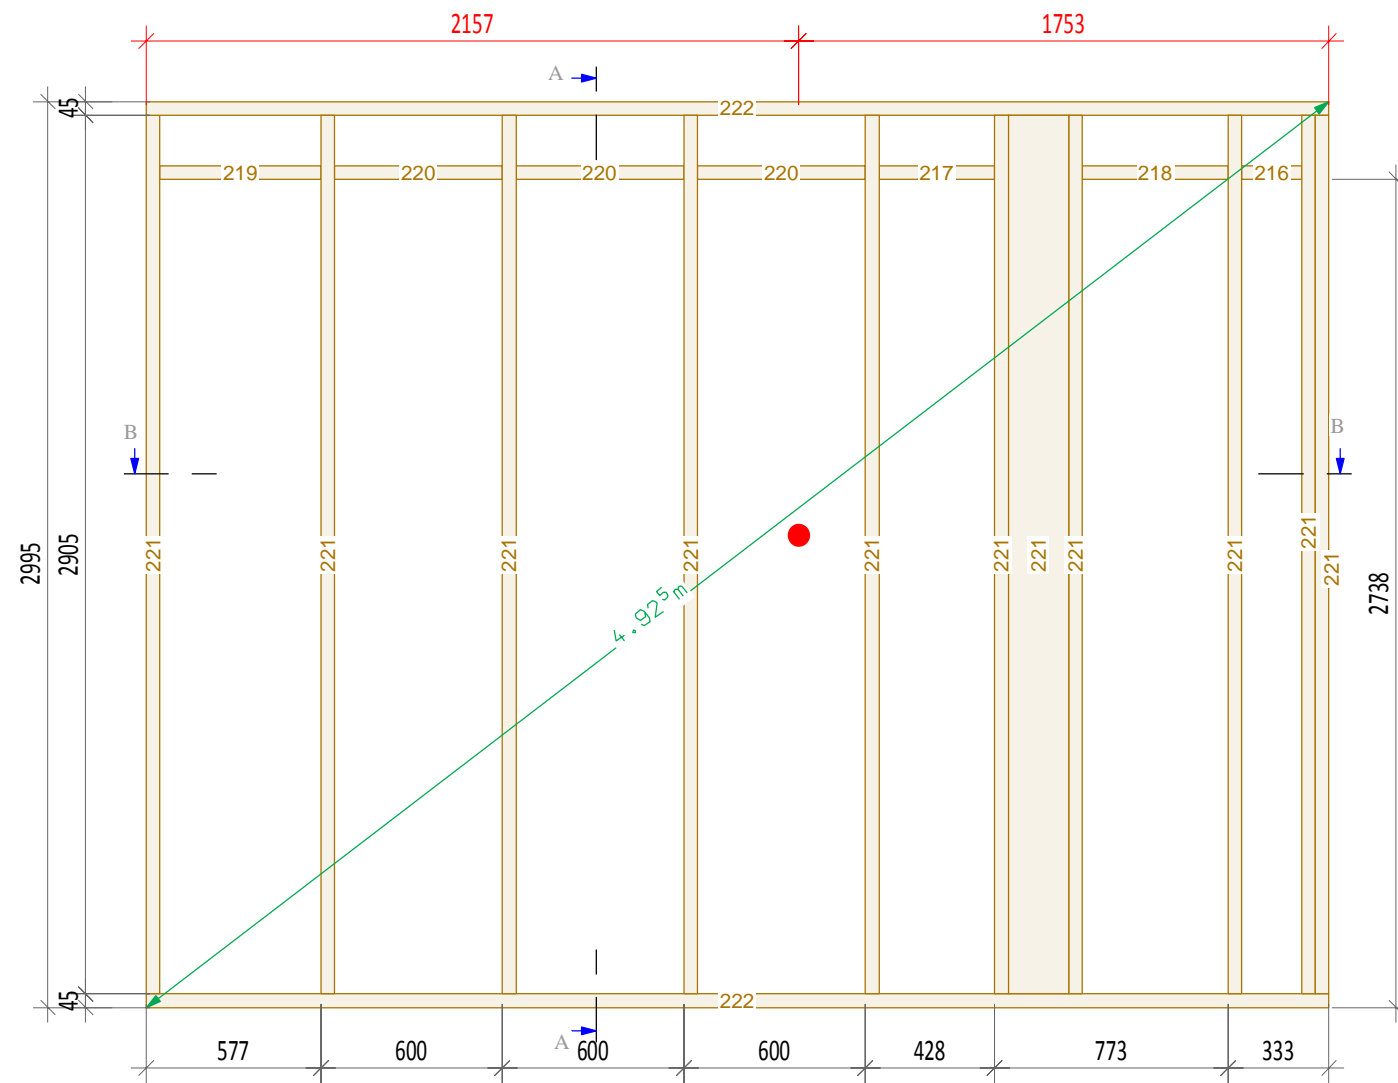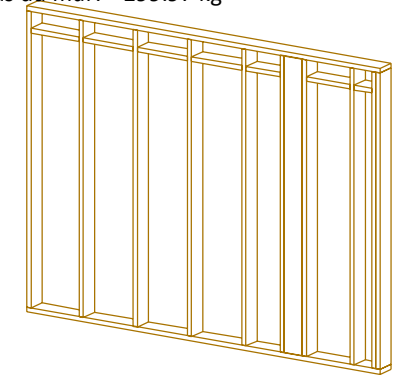

### 13106 LORIOL MICRO CRECHE

LP	Nom	Nbre	Larg.	Haut.	Long.
216	ETRESILLON	1	45	200	198
217	ETRESILLON	1	45	200	383
218	ETRESILLON	1	45	200	483
219	ETRESILLON	1	45	200	533
220	ETRESILLON	3	45	200	555
221	MONTANT	11	45	200	2905
222	TRAVERSE	2	45	200	3910

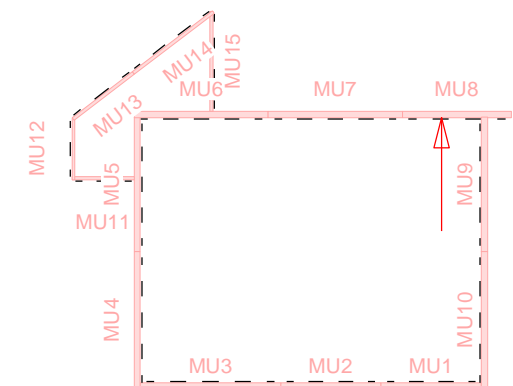



# Plan OSSATURE



Vue côté OSB

BM C18 45\*200mm

Echelle: 1:25

## LORIOL Micro crèche Plan de montage OSSATURE **MU9**

Poids du mur: 373.38 kg

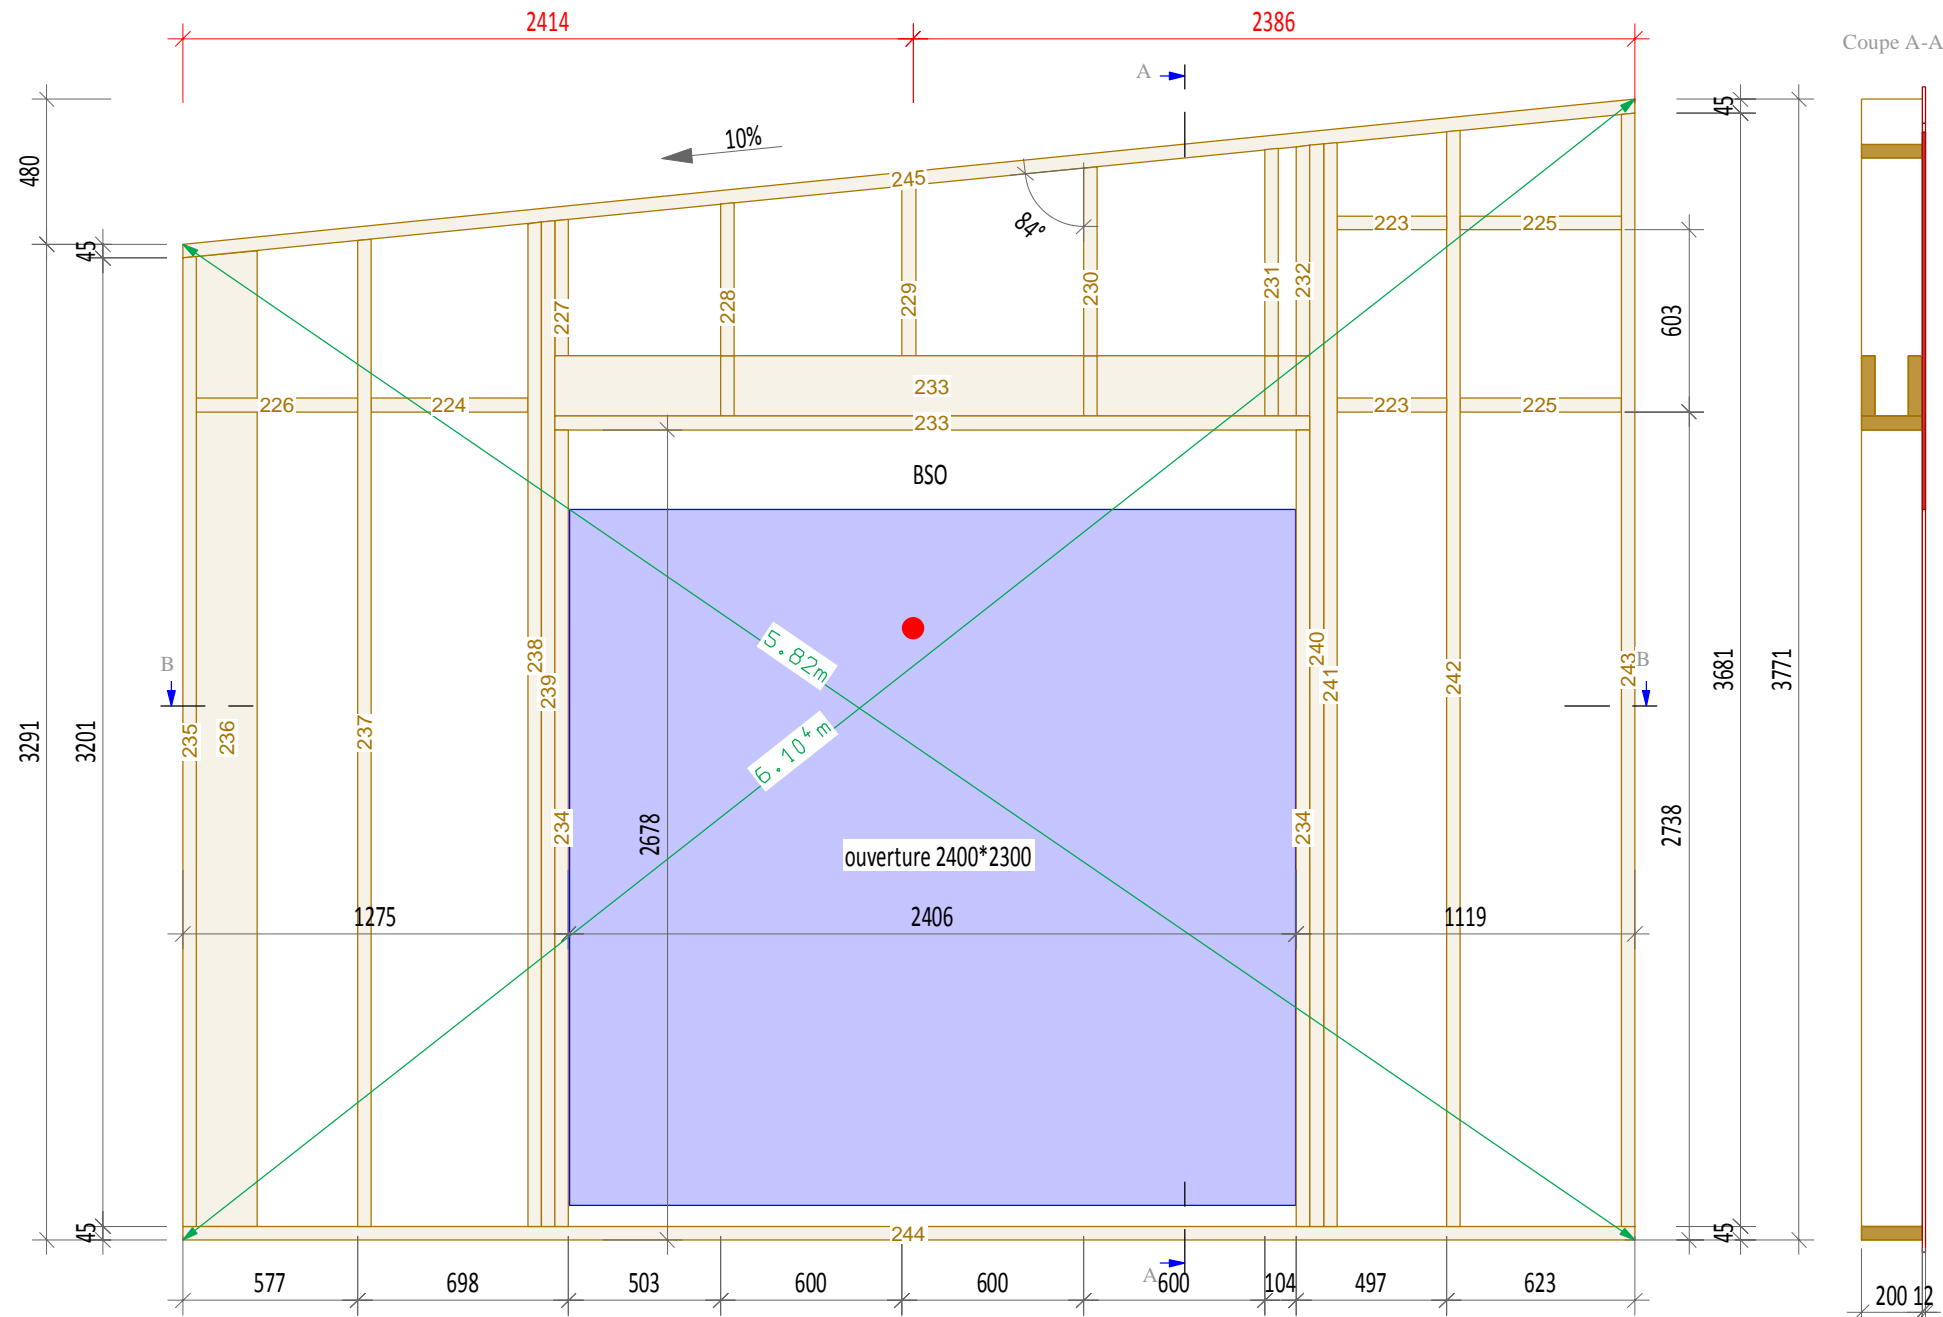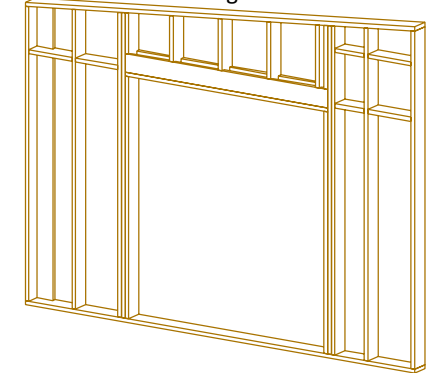


Coupe A-A

Coupe B-B

### 13106 LORIOL MICRO CRECHE

LP	Nom	Nbre	Larg.	Haut.	Long.
223	ETRESILLON	2	45	200	361
224	ETRESILLON	1	45	200	518
225	ETRESILLON	2	45	200	53
226	ETRESILLON	1	45	200	533
227	MONTANT	1	45	200	650
228	MONTANT	1	45	200	705
229	MONTANT	1	45	200	765
230	MONTANT	1	45	200	825
231	MONTANT	1	45	200	885
232	MONTANT	1	45	200	895
233	MONTANT	3	45	200	2496
234	MONTANT	2	45	200	2633
235	MONTANT	1	45	200	3205
236	MONTANT	1	45	200	3225
237	MONTANT	1	45	200	3263
238	MONTANT	1	45	200	3319
239	MONTANT	1	45	200	3324
240	MONTANT	1	45	200	3578
241	MONTANT	1	45	200	3582
242	MONTANT	1	45	200	3623
243	MONTANT	1	45	200	3681
244	TRAVERSE	1	45	200	4800
245	TRAVERSE	1	45	200	4828

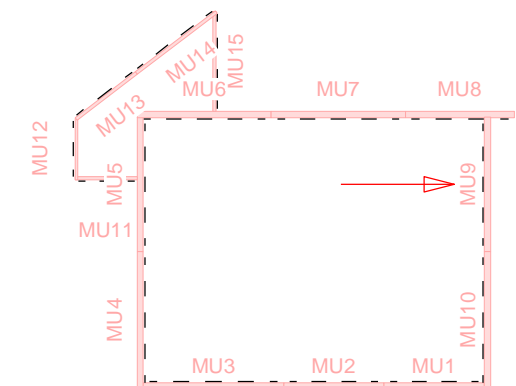




# Plan OSSATURE

Vue côté OSB


BM C18 45\*95mm

Echelle: 1:25

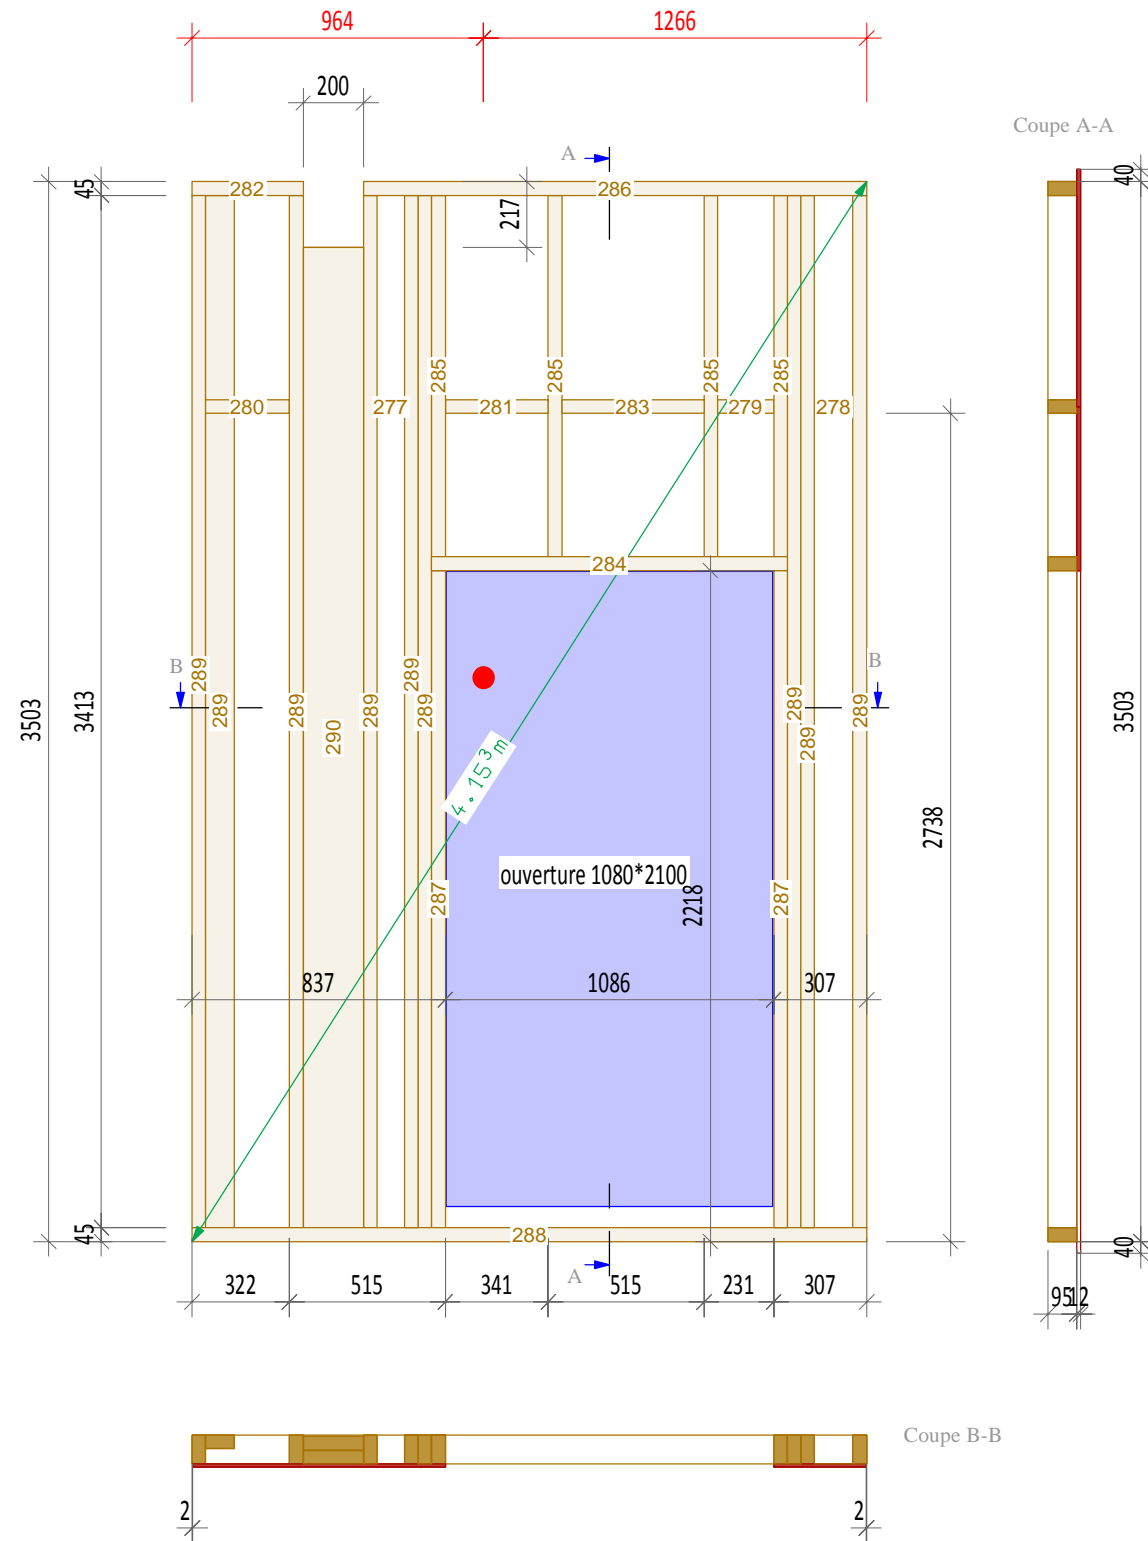


## LORIOL Micro crèche Plan de montage OSSATURE **MU11**

Poids du mur: 178.43 kg

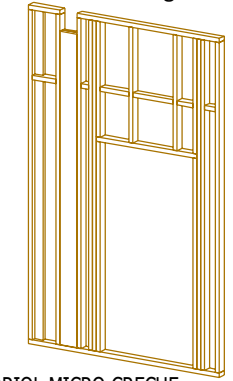

13106 LORIOL MICRO CRECHE

LP	Nom	Nbre	Larg.	Haut.	Long.
277	ETRESILLON	1	45	95	90
278	ETRESILLON	1	45	95	127
279	ETRESILLON	1	45	95	186
280	ETRESILLON	1	45	95	277
281	ETRESILLON	1	45	95	340
282	TRAVERSE	1	45	95	367
283	ETRESILLON	1	45	95	470
284	MONTANT	1	45	95	1176
285	MONTANT	4	45	95	1195
286	TRAVERSE	1	45	95	1663
287	MONTANT	2	45	95	2173
288	TRAVERSE	1	45	95	2230
289	MONTANT	9	45	95	3413
290	MONTANT	2	45	200	3241

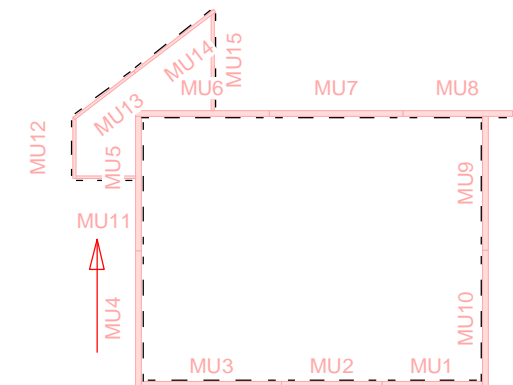

# Plan OSSATURE



Vue côté OSB

BM C18 45\*95mm


Echelle: 1:25

## LORIOL Micro crèche Plan de montage OSSATURE **MU12**


Poids du mur: 97.07 kg

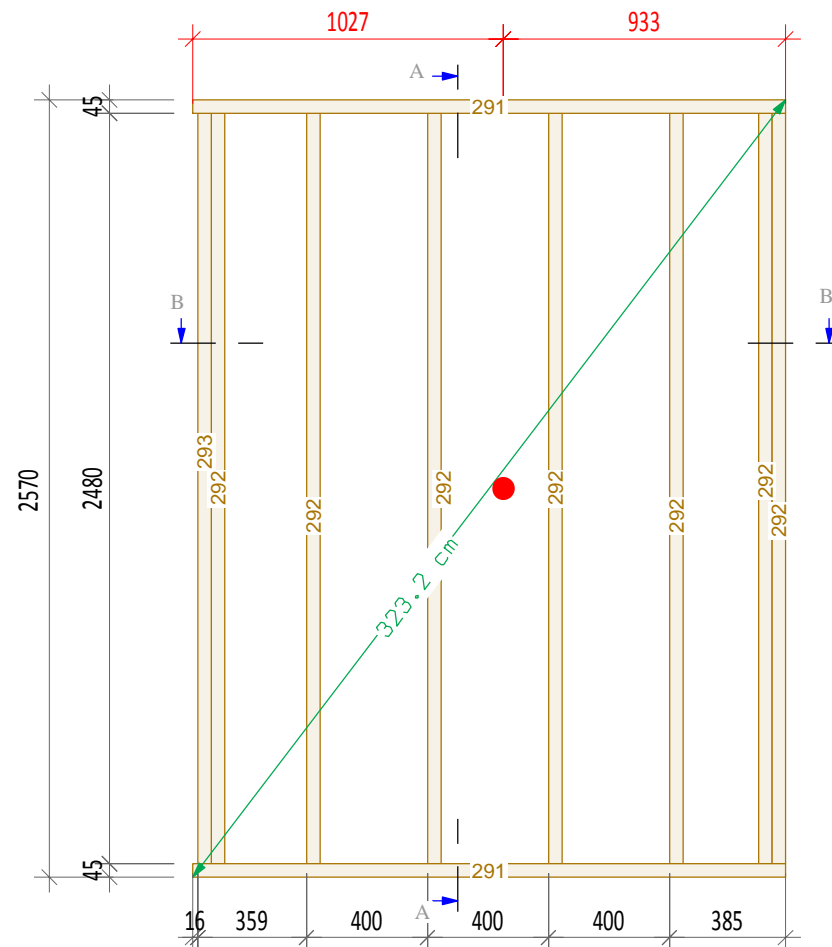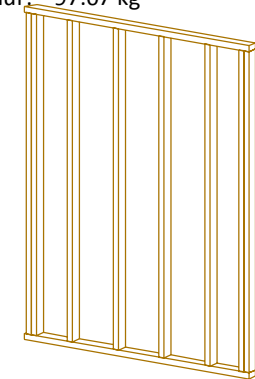

Coupe A-A

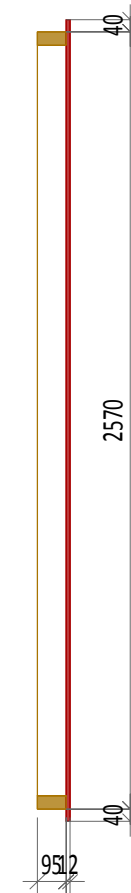


Coupe B-B

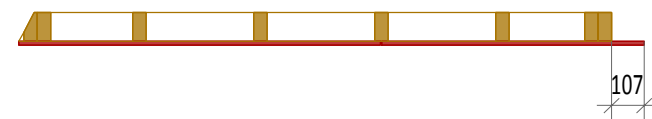

### 13106-2 LORIOL MICRO CRECHE

LP	Nom	Nbre	Larg.	Haut.	Long.
291	TRAVERSE	2	45	95	1960
292	MONTANT	7	45	95	2480
293	MONTANT	1	45	95	2480

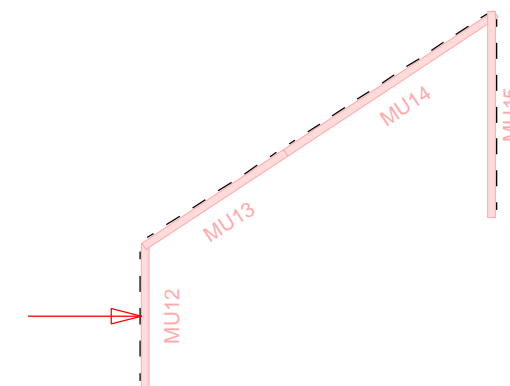

# Plan OSSATURE



Vue côté OSB

BM C18 45\*95mm


Echelle: 1:25

## LORIOI Micro crèche Plan de montage OSSATURE **MU13**



Poids du mur: 122.78 kg

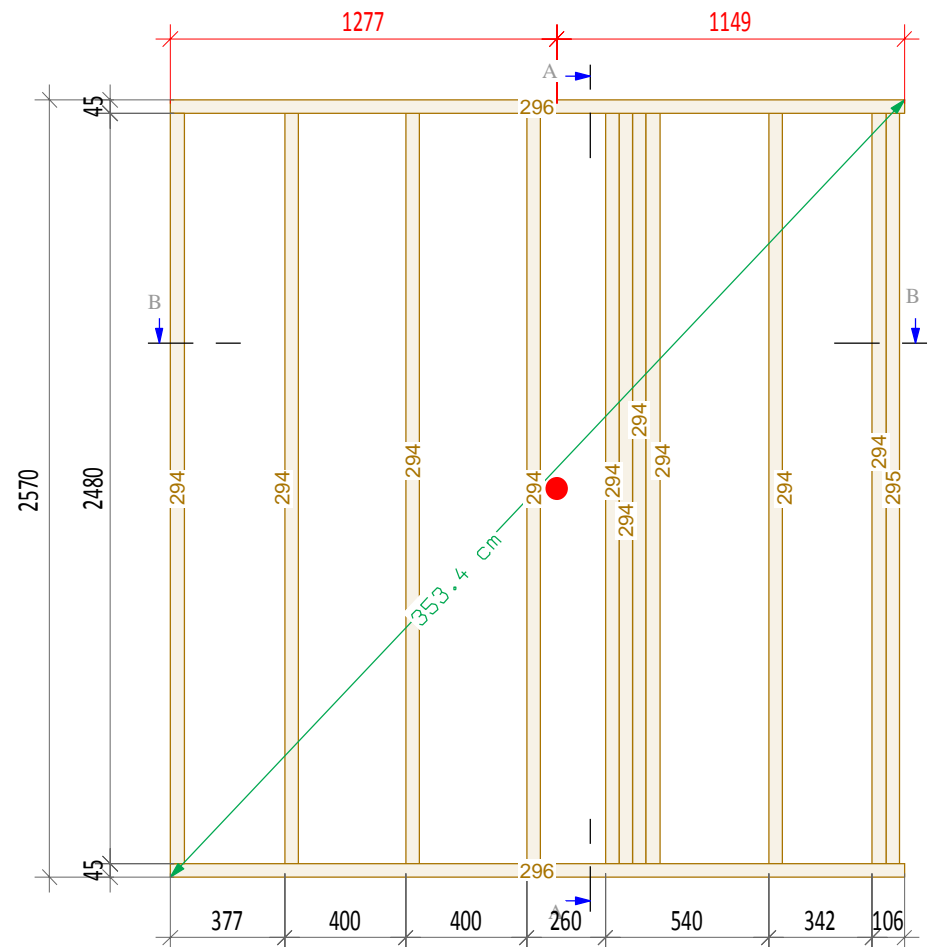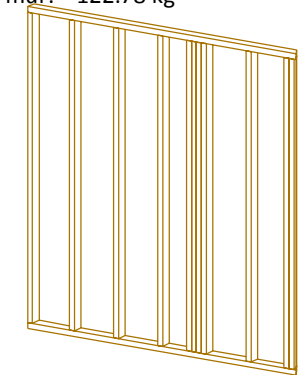

Coupe A-A

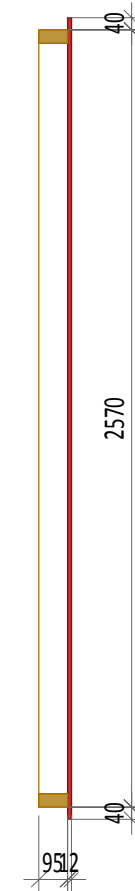

Coupe B-B

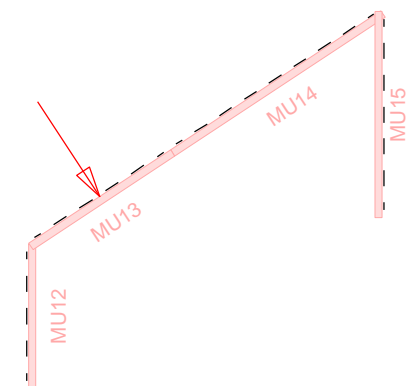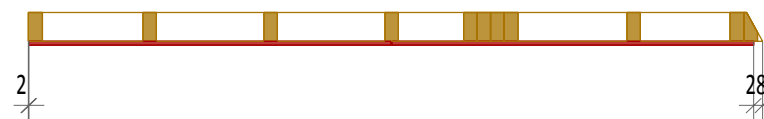

LP	Nom	Nbre	Larg.	Haut.	Long.
294	MONTANT	10	45	95	2480
295	MONTANT	1	45	95	2480
296	TRAVERSE	2	45	95	2426

# Plan OSSATURE


Vue côté OSB

BM C18 45\*95mm


Echelle: 1:25

## LORIOL Micro crèche Plan de montage OSSATURE **MU14**



Poids du mur: 166.66 kg

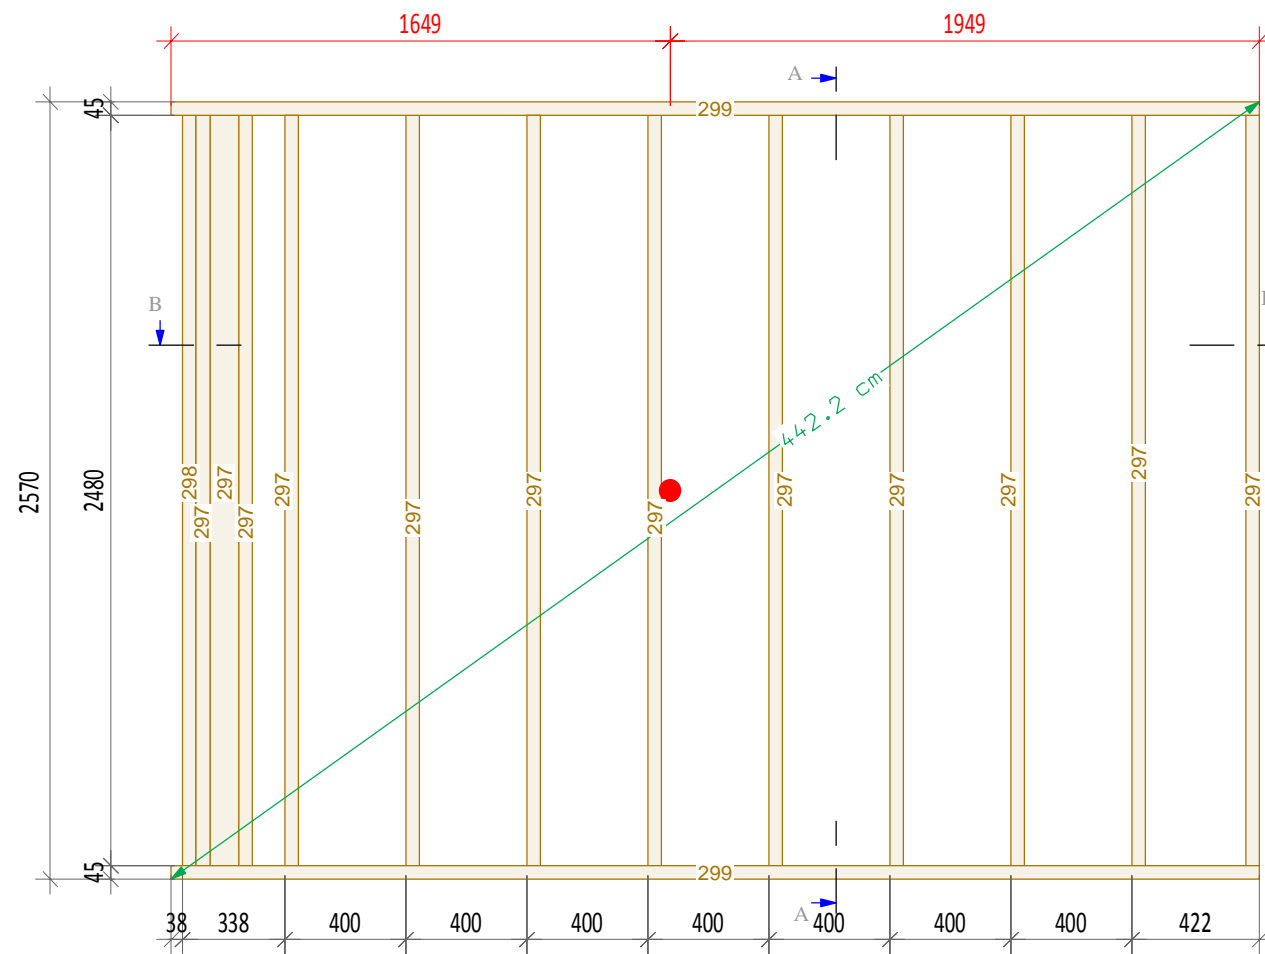

Coupe A-A

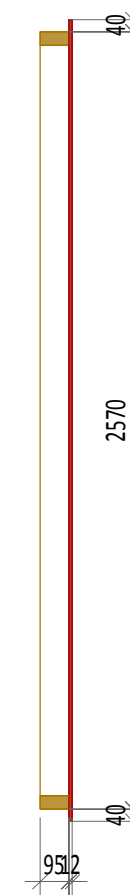


Coupe B-B

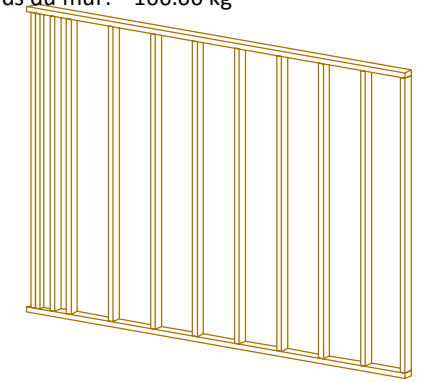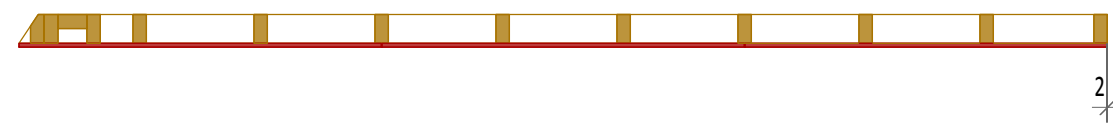

13106-2 LORIOL MICRO CRECHE

LP	Nom	Nbre	Larg.	Haut.	Long.
297	MONTANT	12	45	95	2480
298	MONTANT	1	45	95	2480
299	TRAVERSE	2	45	95	3598

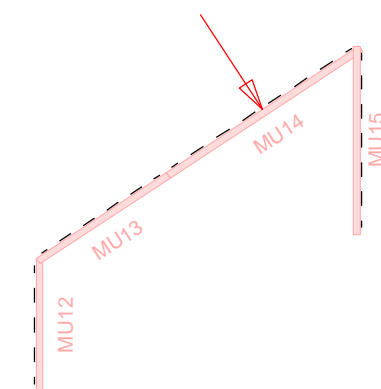

# Plan OSSATURE



Vue côté OSB

BM C18 45\*95mm


Echelle: 1:25

## LORIOL Micro crèche Plan de montage OSSATURE **MU15**

Poids du mur: 135.36 kg

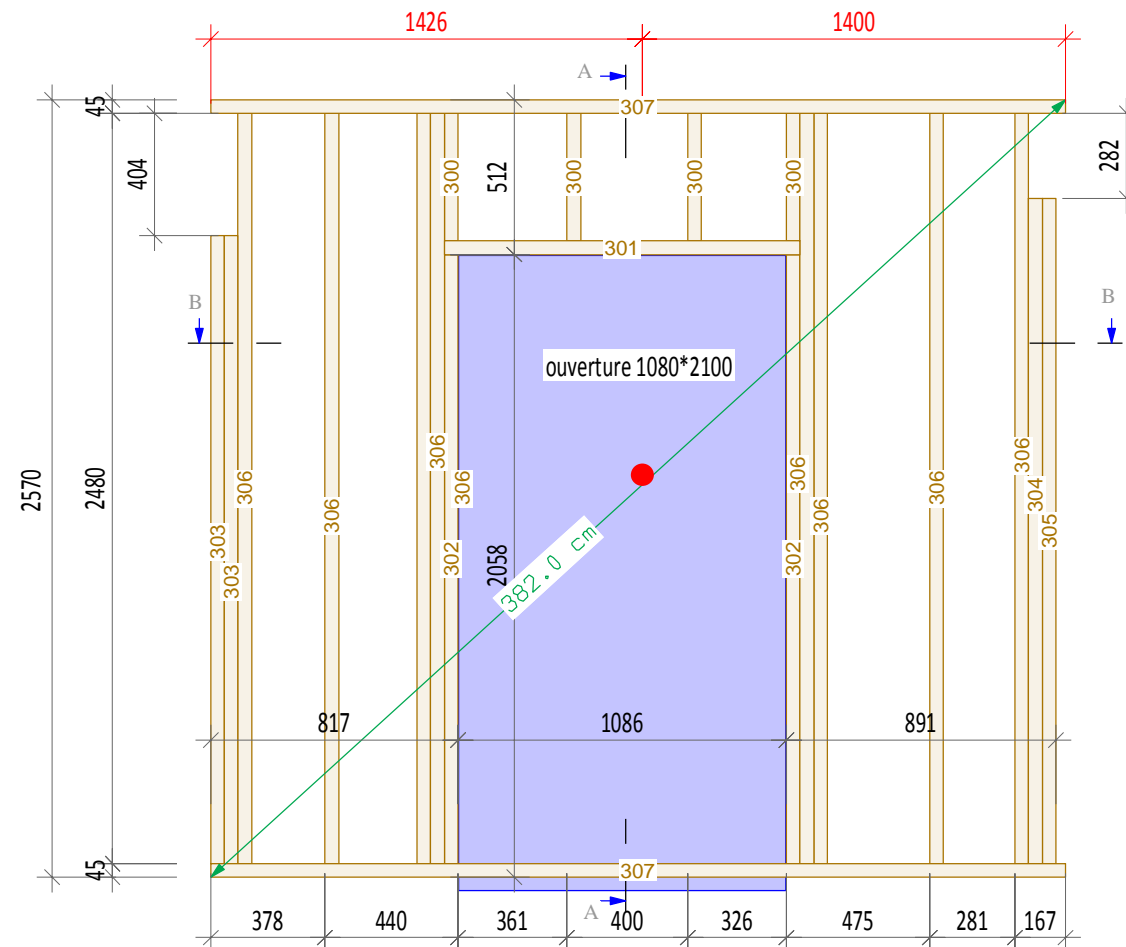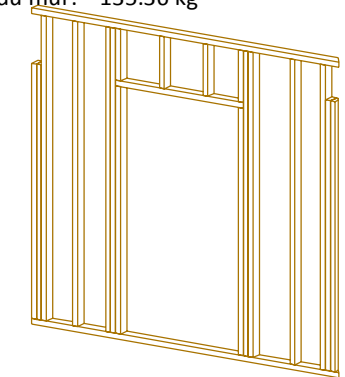

Coupe A-A

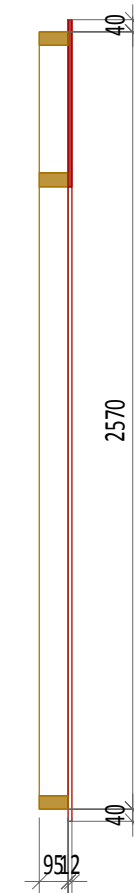

Coupe B-B



### 13106-2 LORIOL MICRO CRECHE

LP	Nom	Nbre	Larg.	Haut.	Long.
300	MONTANT	4	45	95	422
301	MONTANT	1	45	95	1176
302	MONTANT	2	45	95	2013
303	MONTANT	2	45	95	2076
304	MONTANT	1	45	95	2198
305	MONTANT	1	45	95	2198
306	MONTANT	8	45	95	2480
307	TRAVERSE	2	45	95	2826

