




Détails conception balcon

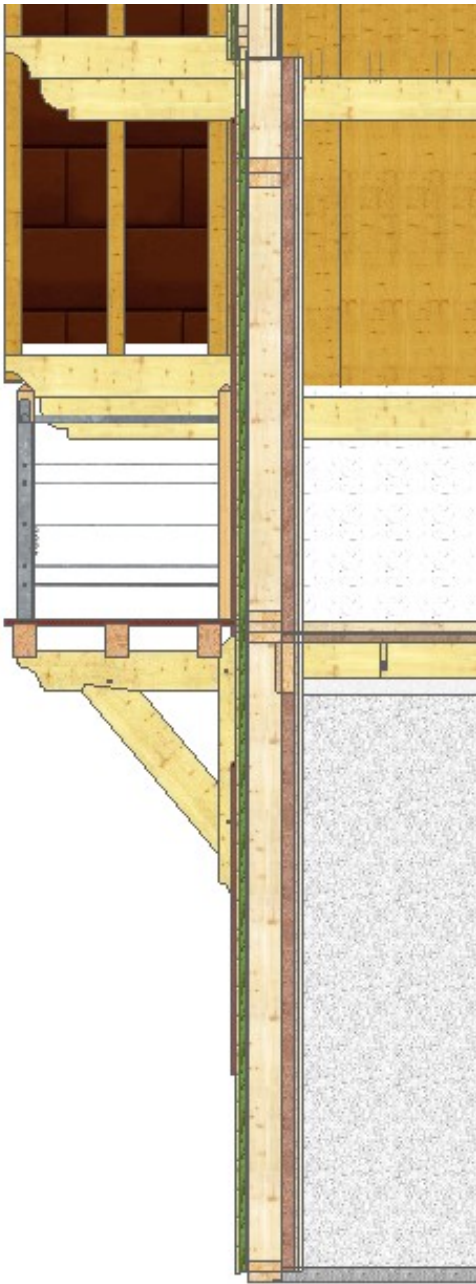


Coupe verticale d'un mur d'ossature

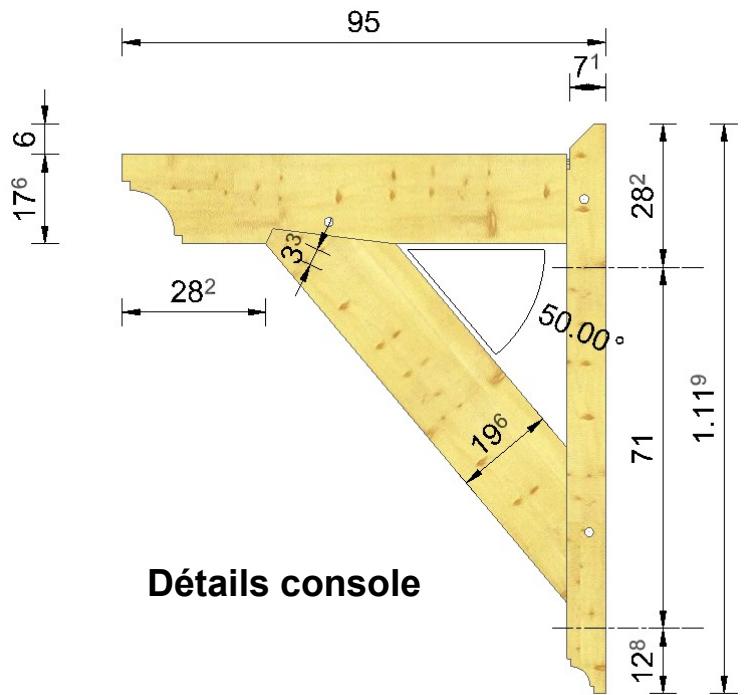

Détails console

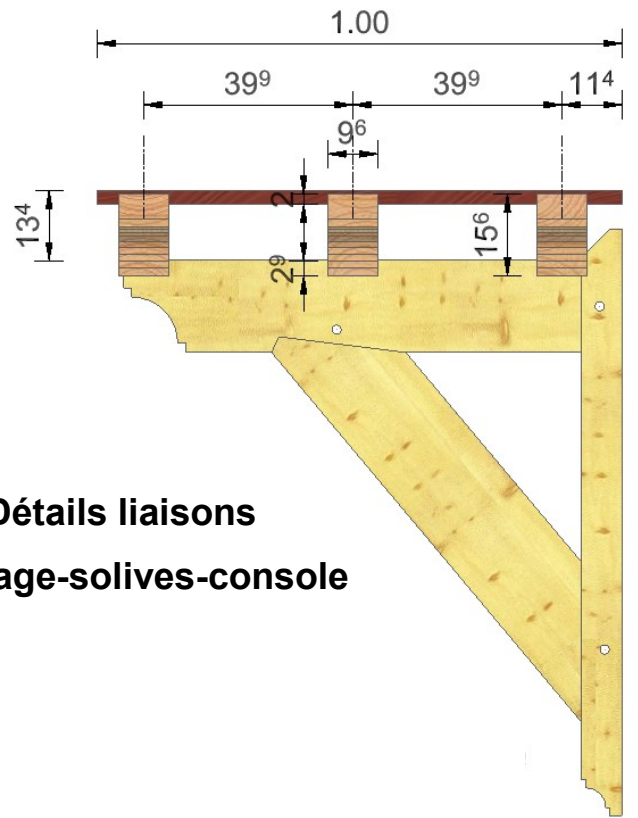

Détails liaisons
Platelage-solives-console

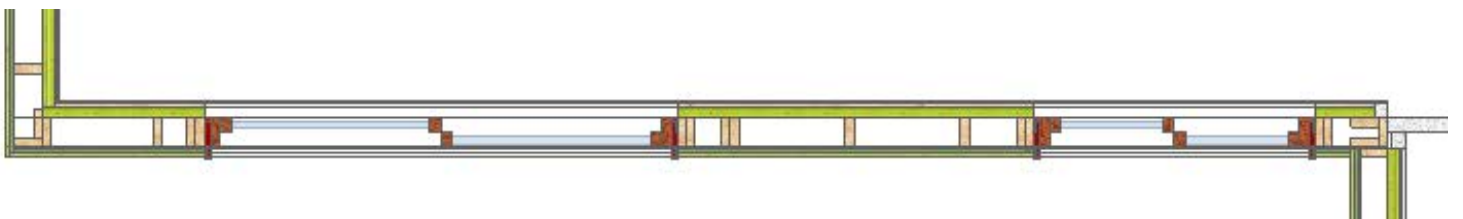

Coupe horizontale d'un mur d'ossature