



PIGNON-01

Projet : -	Partie du projet: -	Echelle : 1:
	Adresse	Modifié le : 27.02.2020
	e-mail	Tél.
		Page N° : 20 de 27

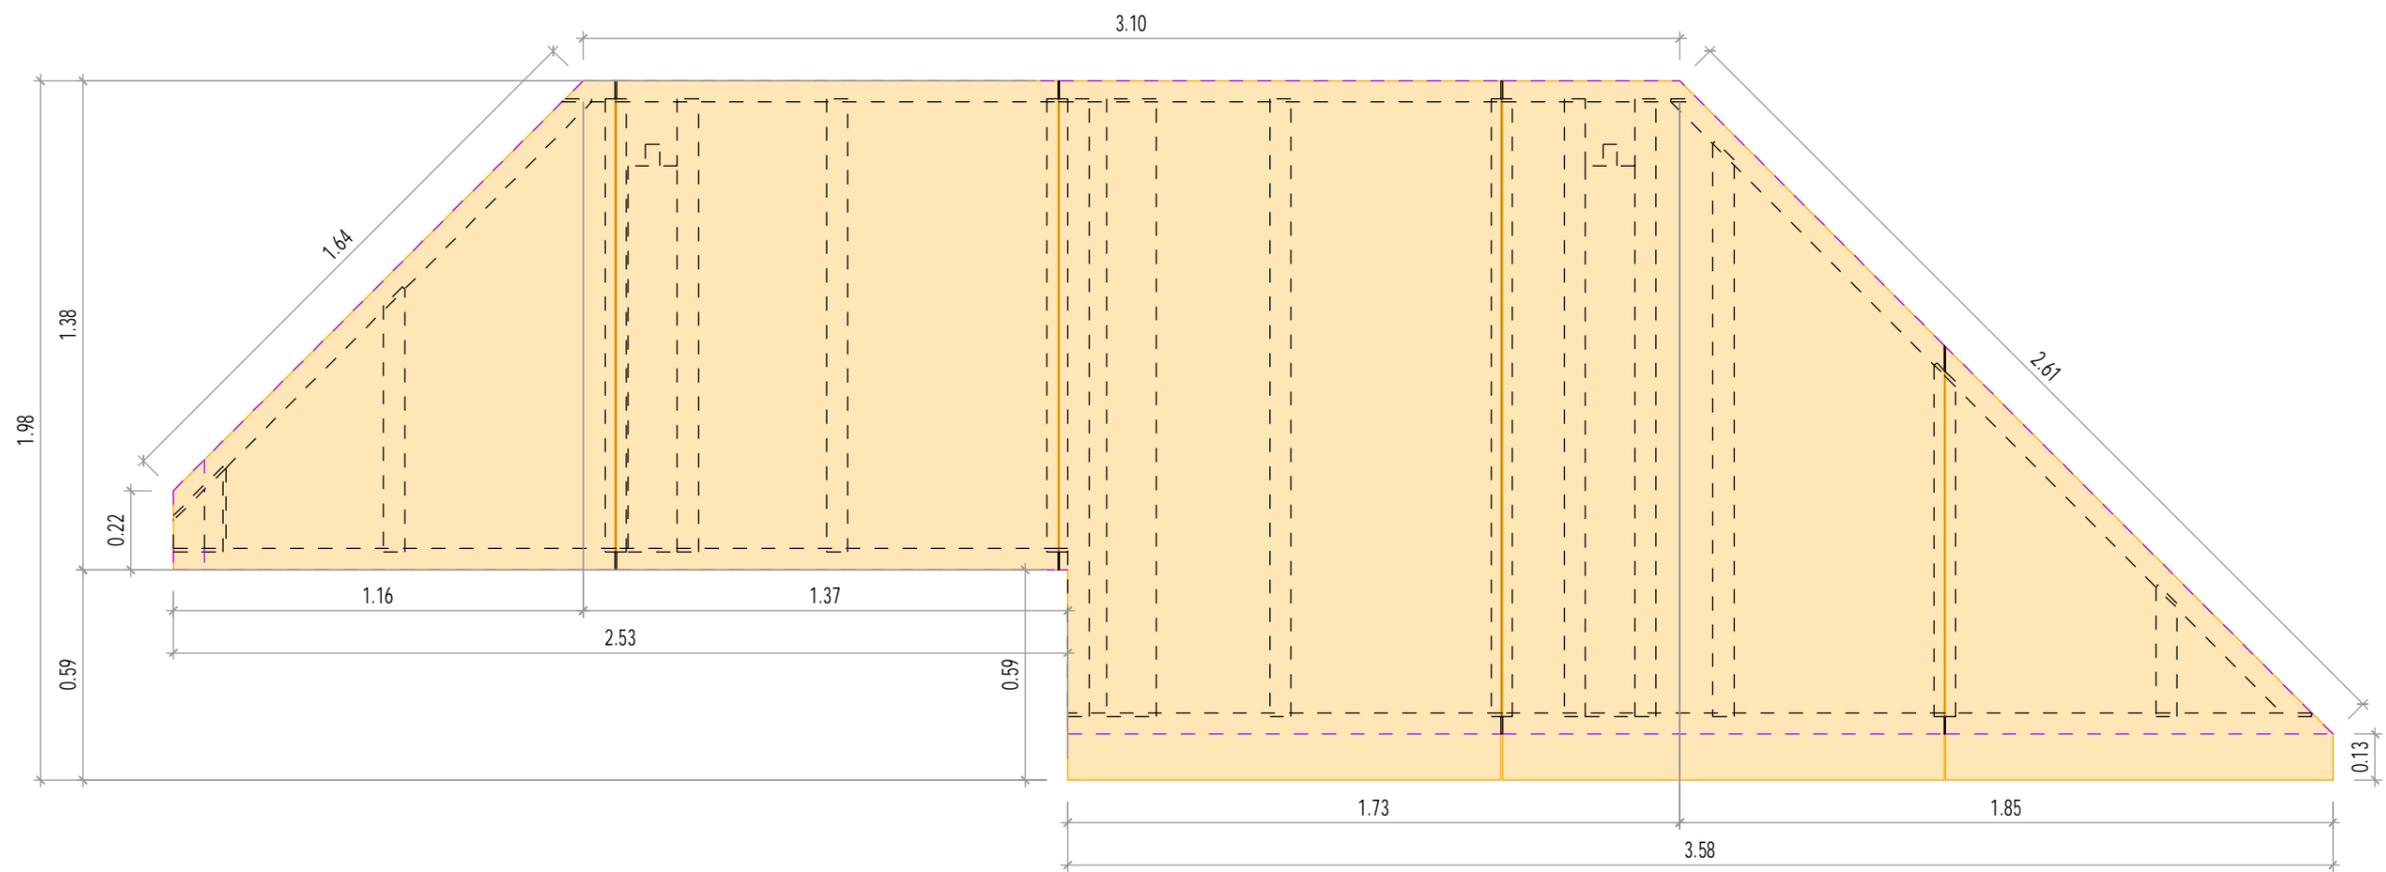


PIGNON-04

Projet : -	Partie du projet: -	Echelle : 1:
	Adresse	Modifié le : 27.02.2020
	e-mail	Tél. Page N° : 21 de 27

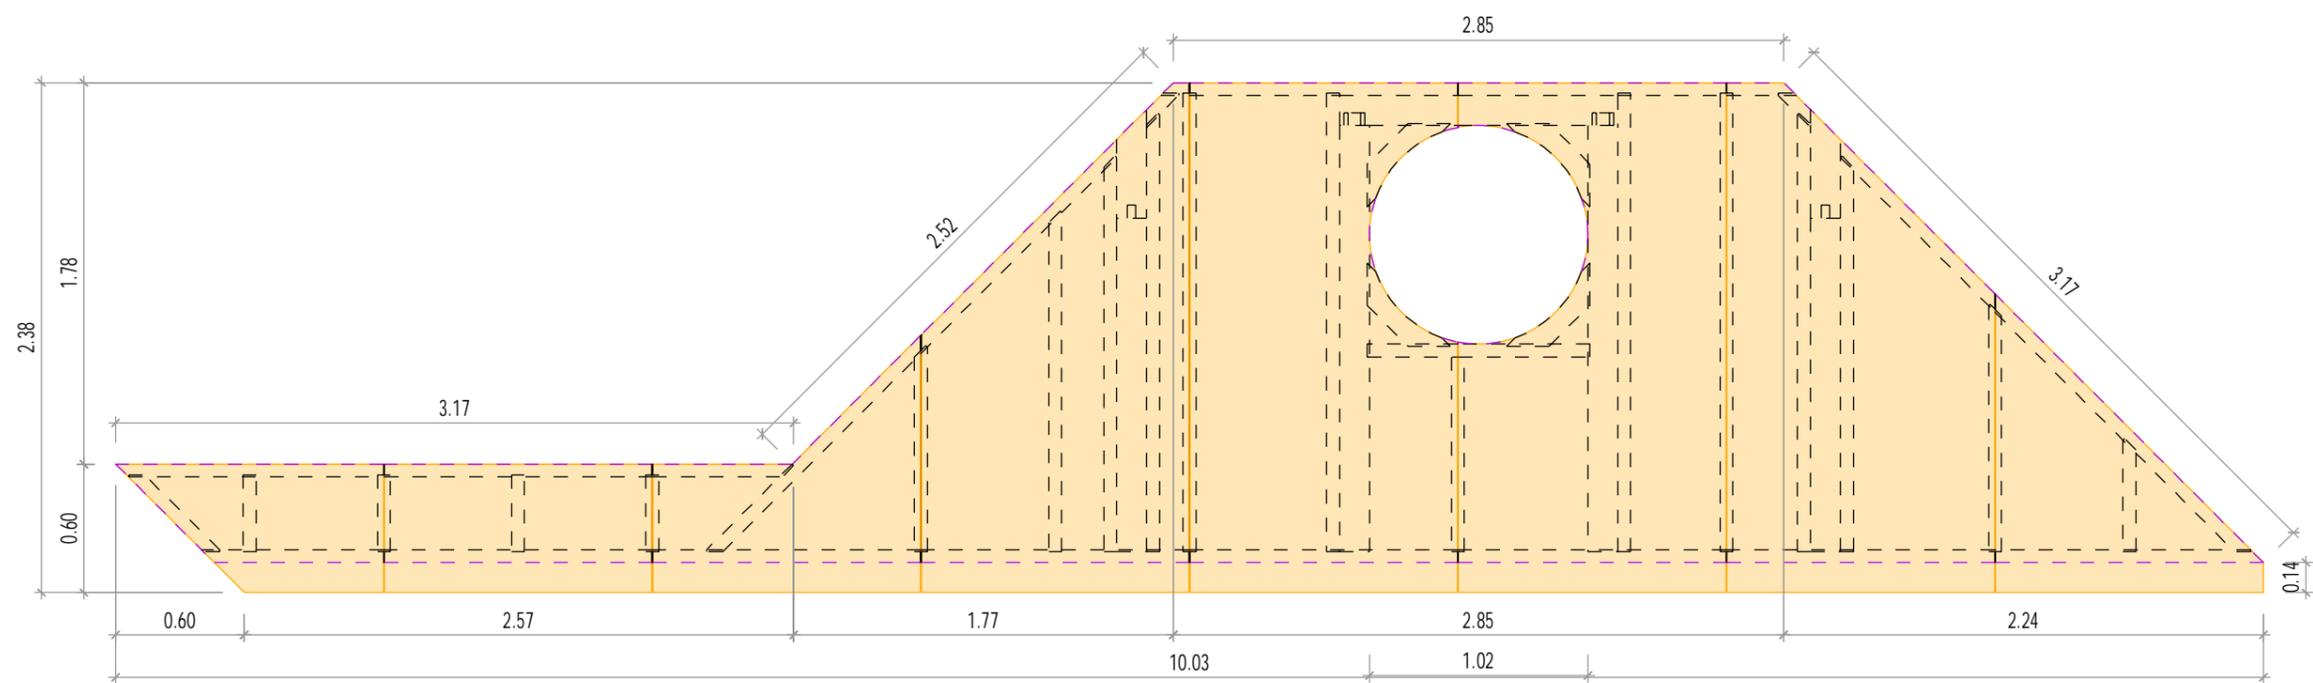


PIGNON-02

Projet : -	Partie du projet: -	Echelle : 1:
	Adresse	Modifié le : 27.02.2020
	e-mail	Tél.
		Page N° : 22 de 27

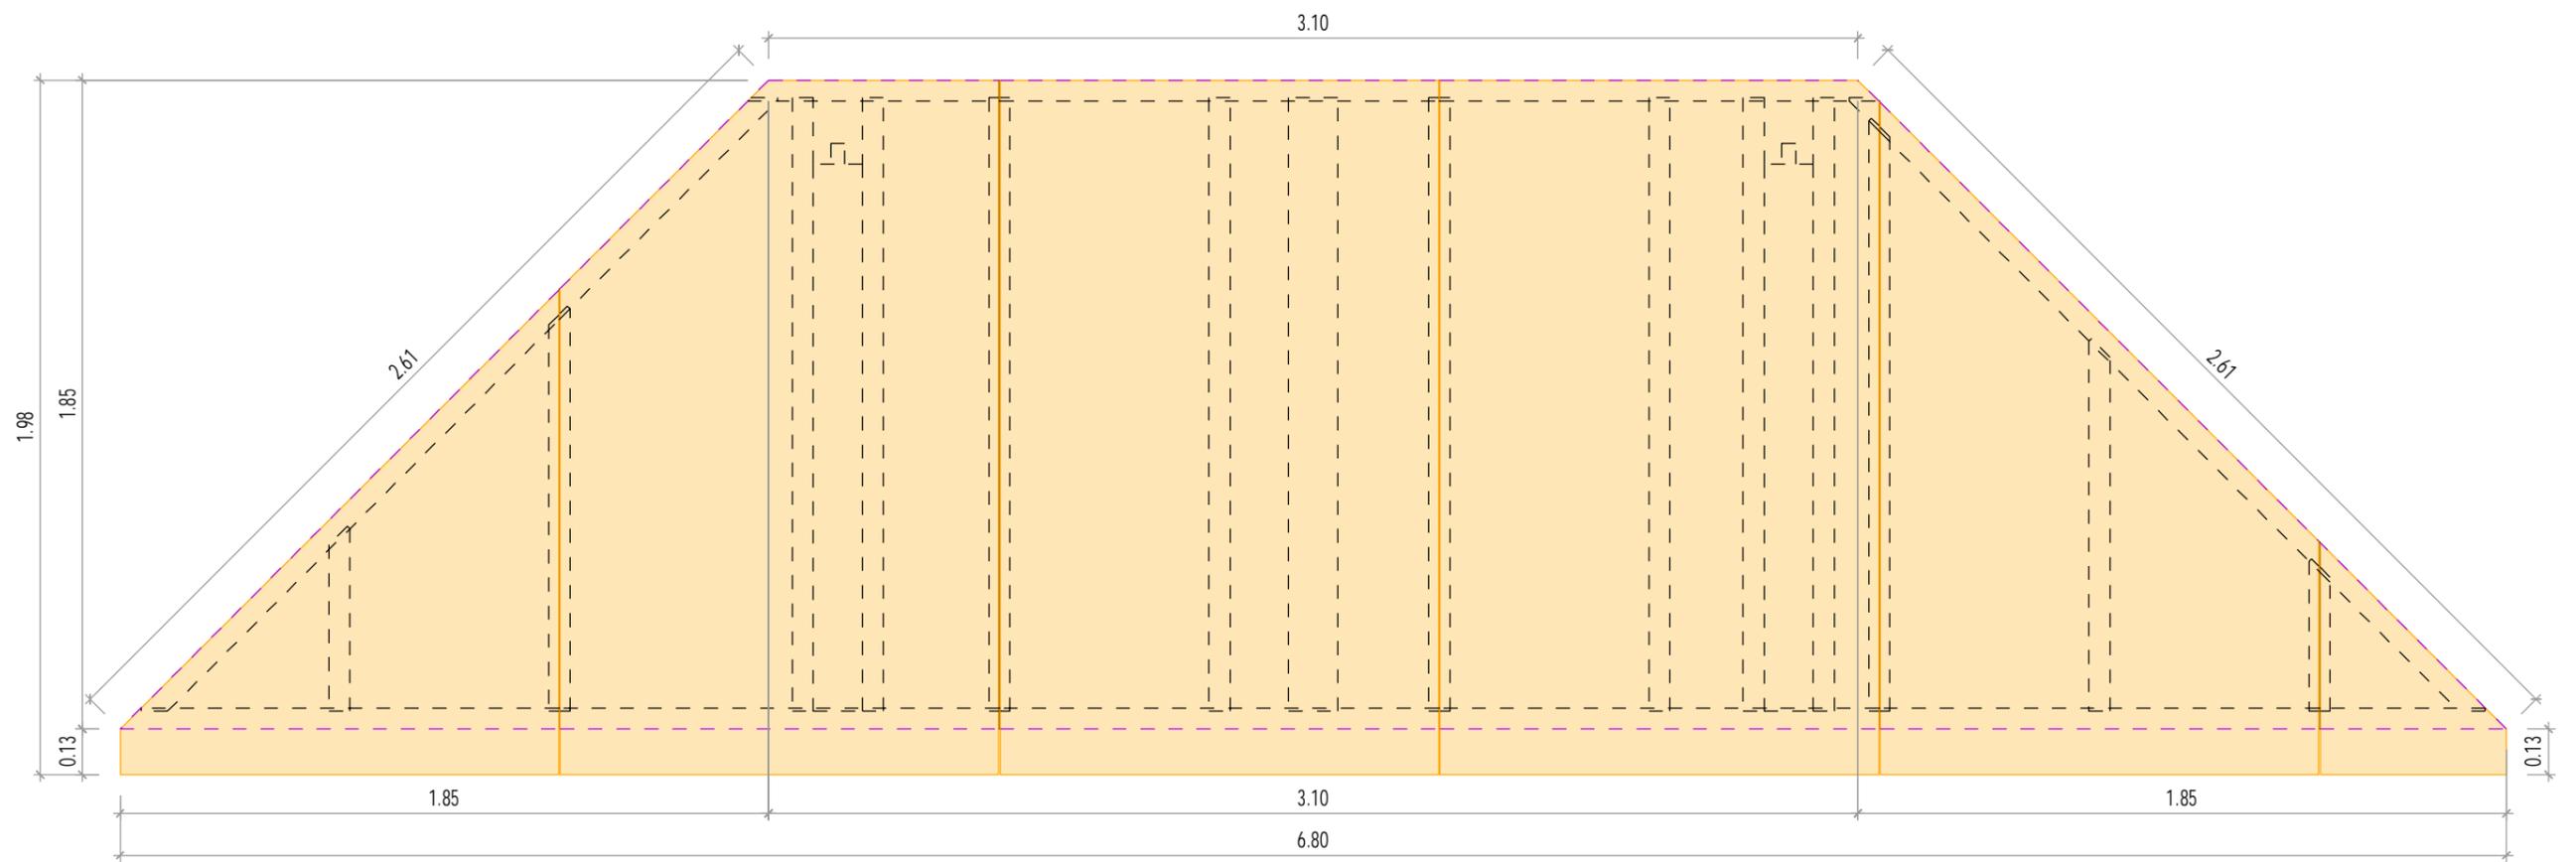


PIGNON-03

Projet : -	Partie du projet: -	Echelle : 1:
	Adresse	Modifié le : 27.02.2020
	e-mail	Tél.
		Page N° : 23 de 27

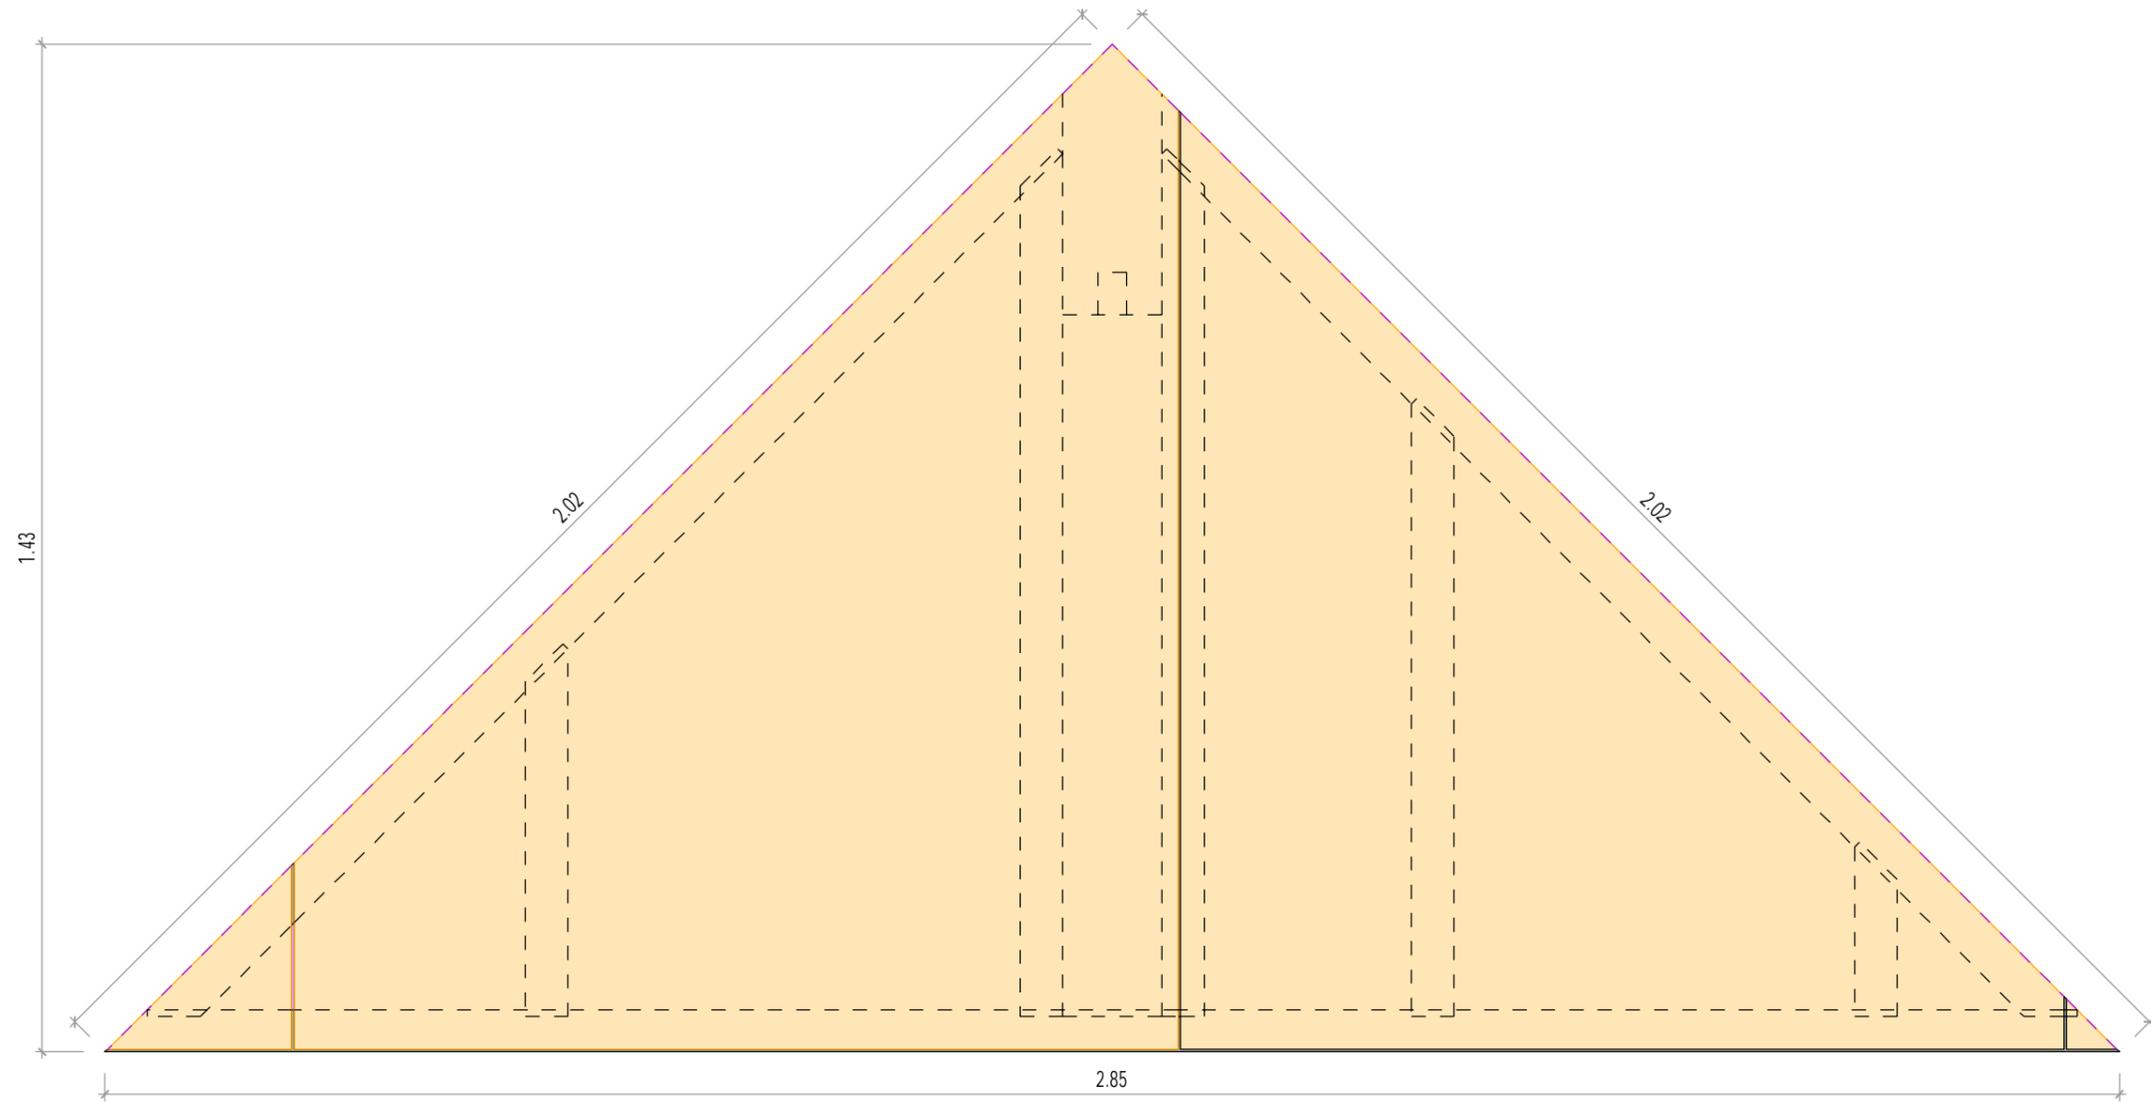


PIGNON-011

Projet : -	Partie du projet: -	Echelle : 1:
	Adresse	Modifié le : 27.02.2020
	e-mail	Tél.
		Page N° : 24 de 27

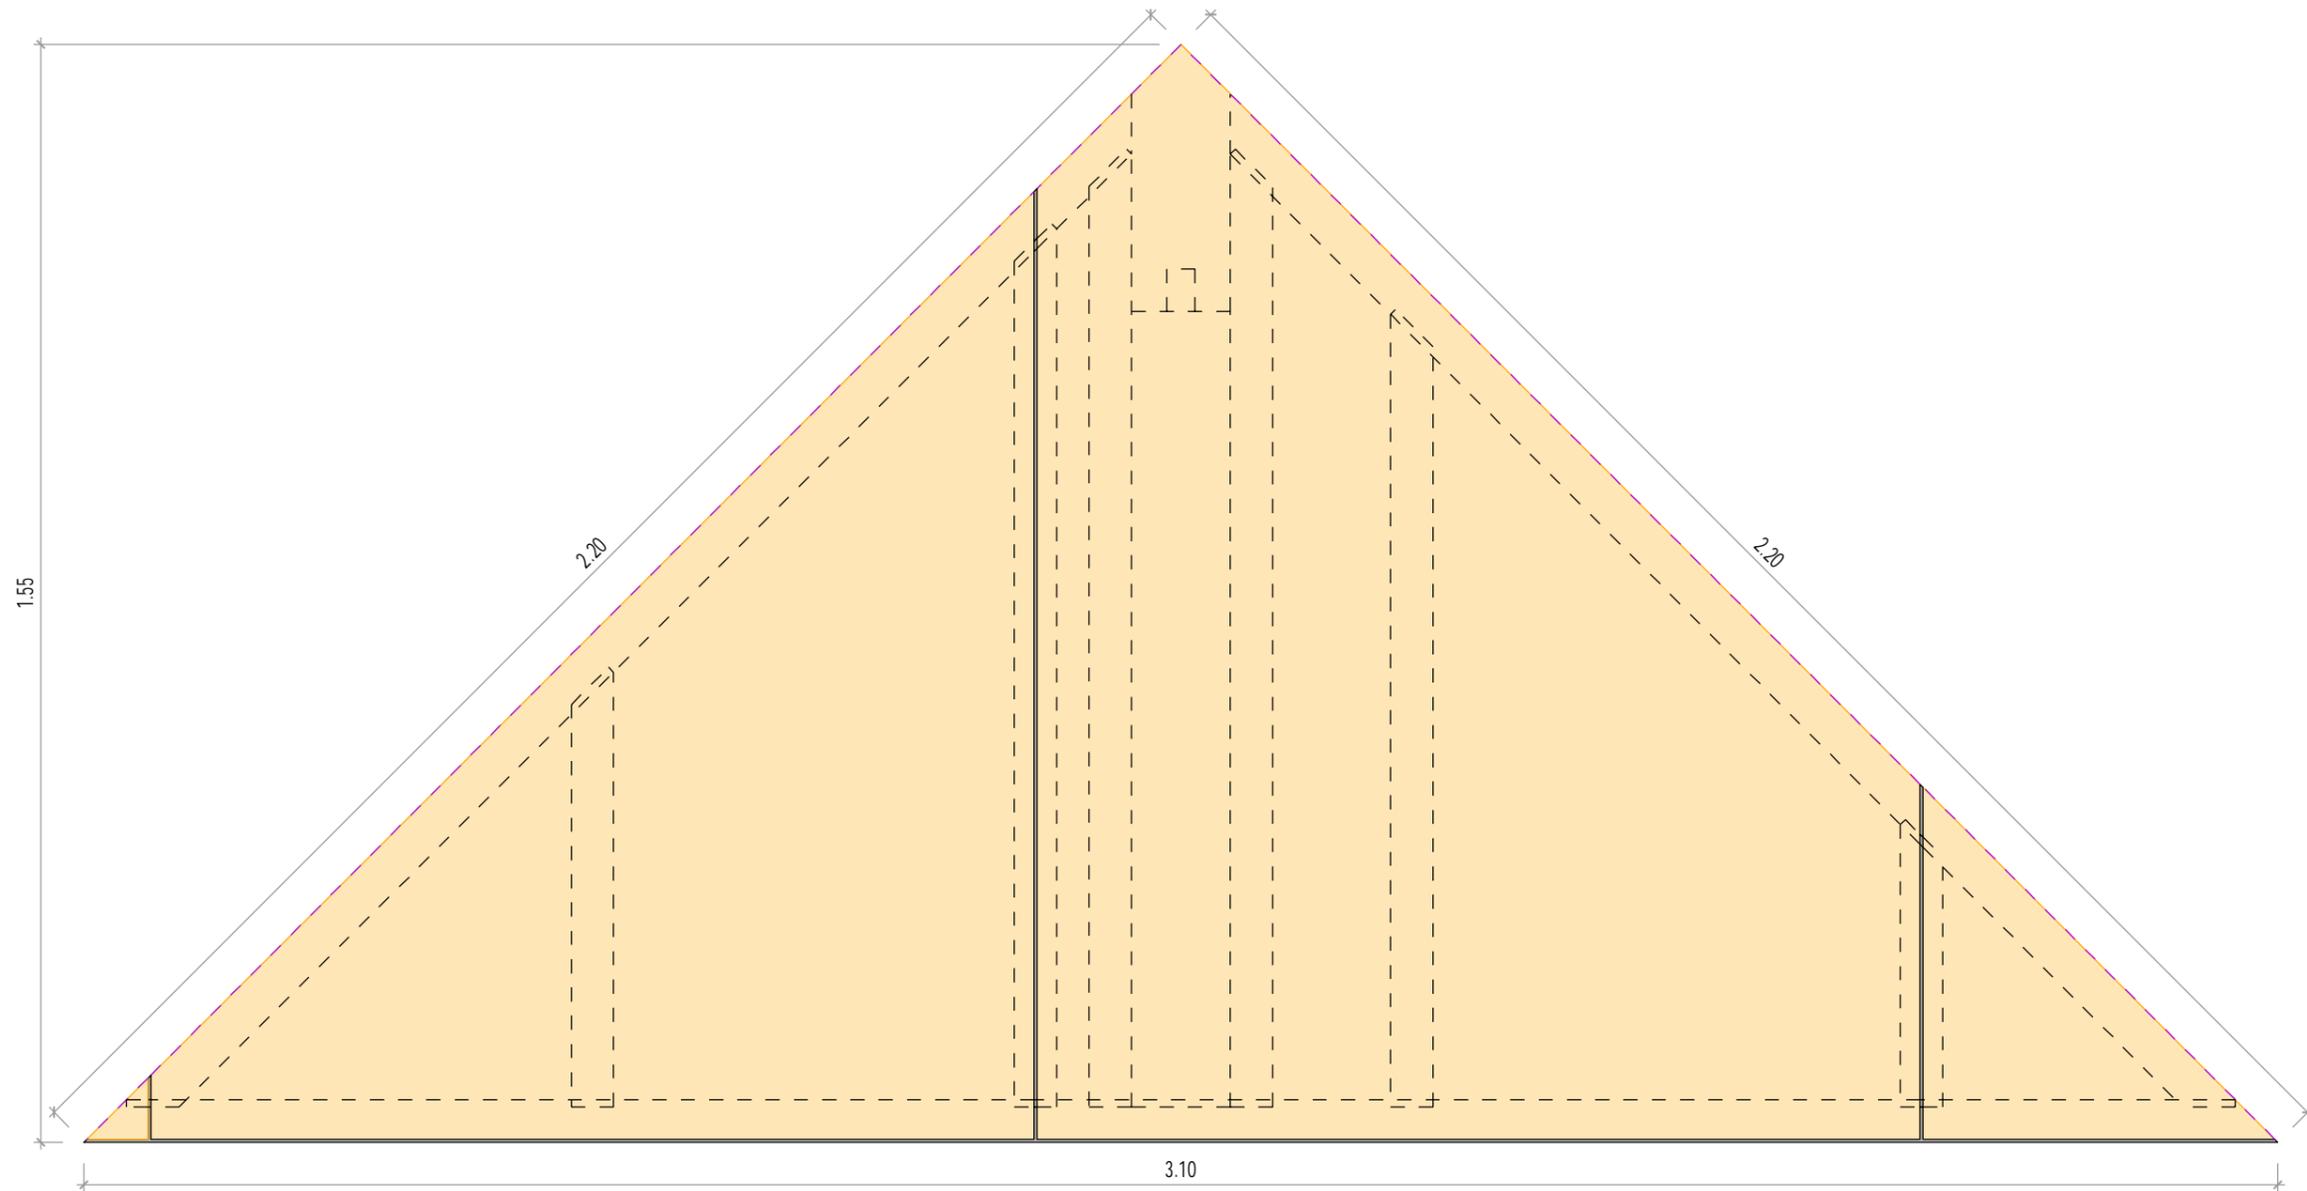


PIGNON-041

Projet : -	Partie du projet: -	Echelle : 1:
	Adresse	Modifié le : 27.02.2020
	e-mail	Tél. Page N° : 25 de 27

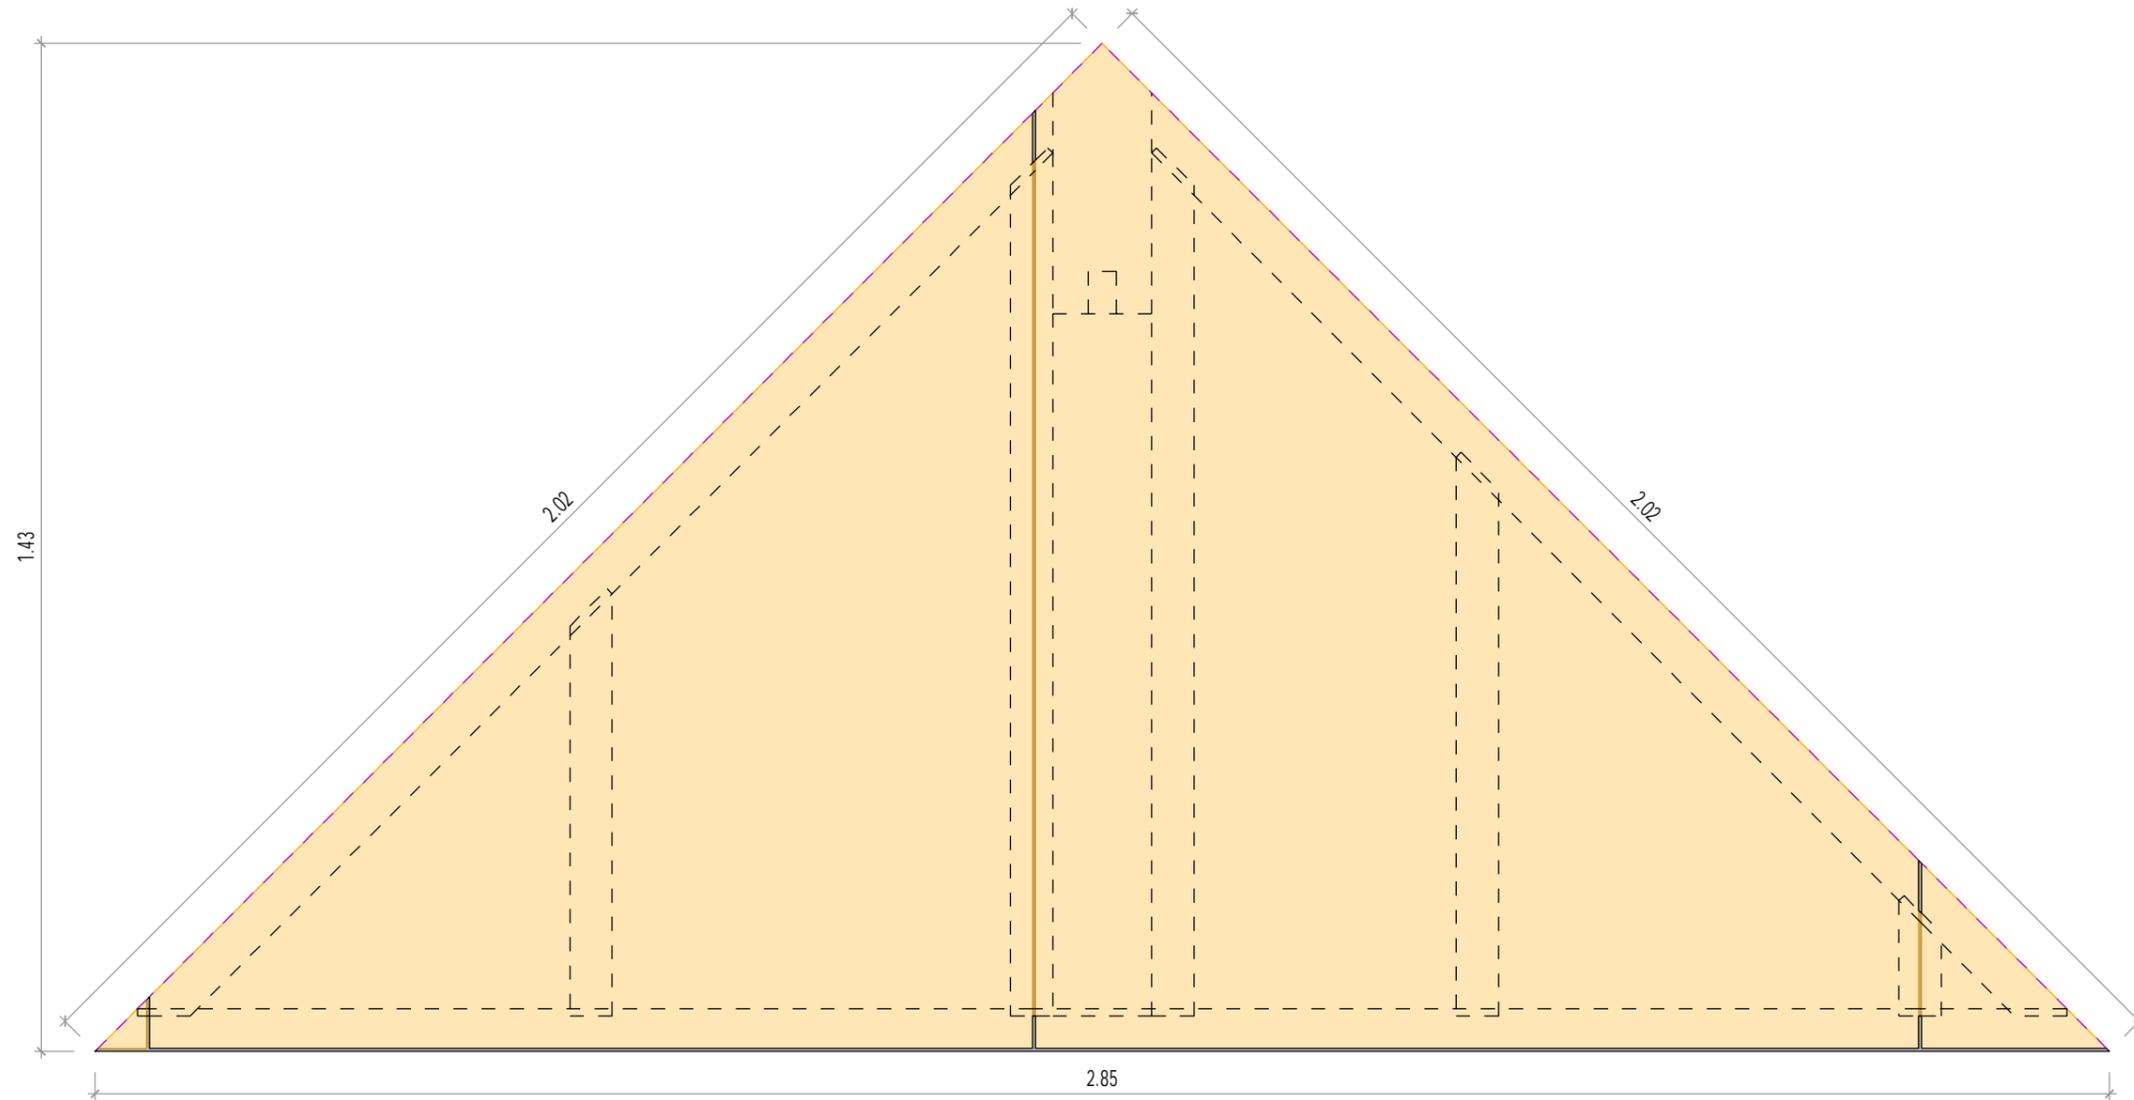

PIGNON-021

Projet : -	Partie du projet: -	Echelle : 1:
	Adresse	Modifié le : 27.02.2020
	e-mail	Tél. Page N° : 26 de 27

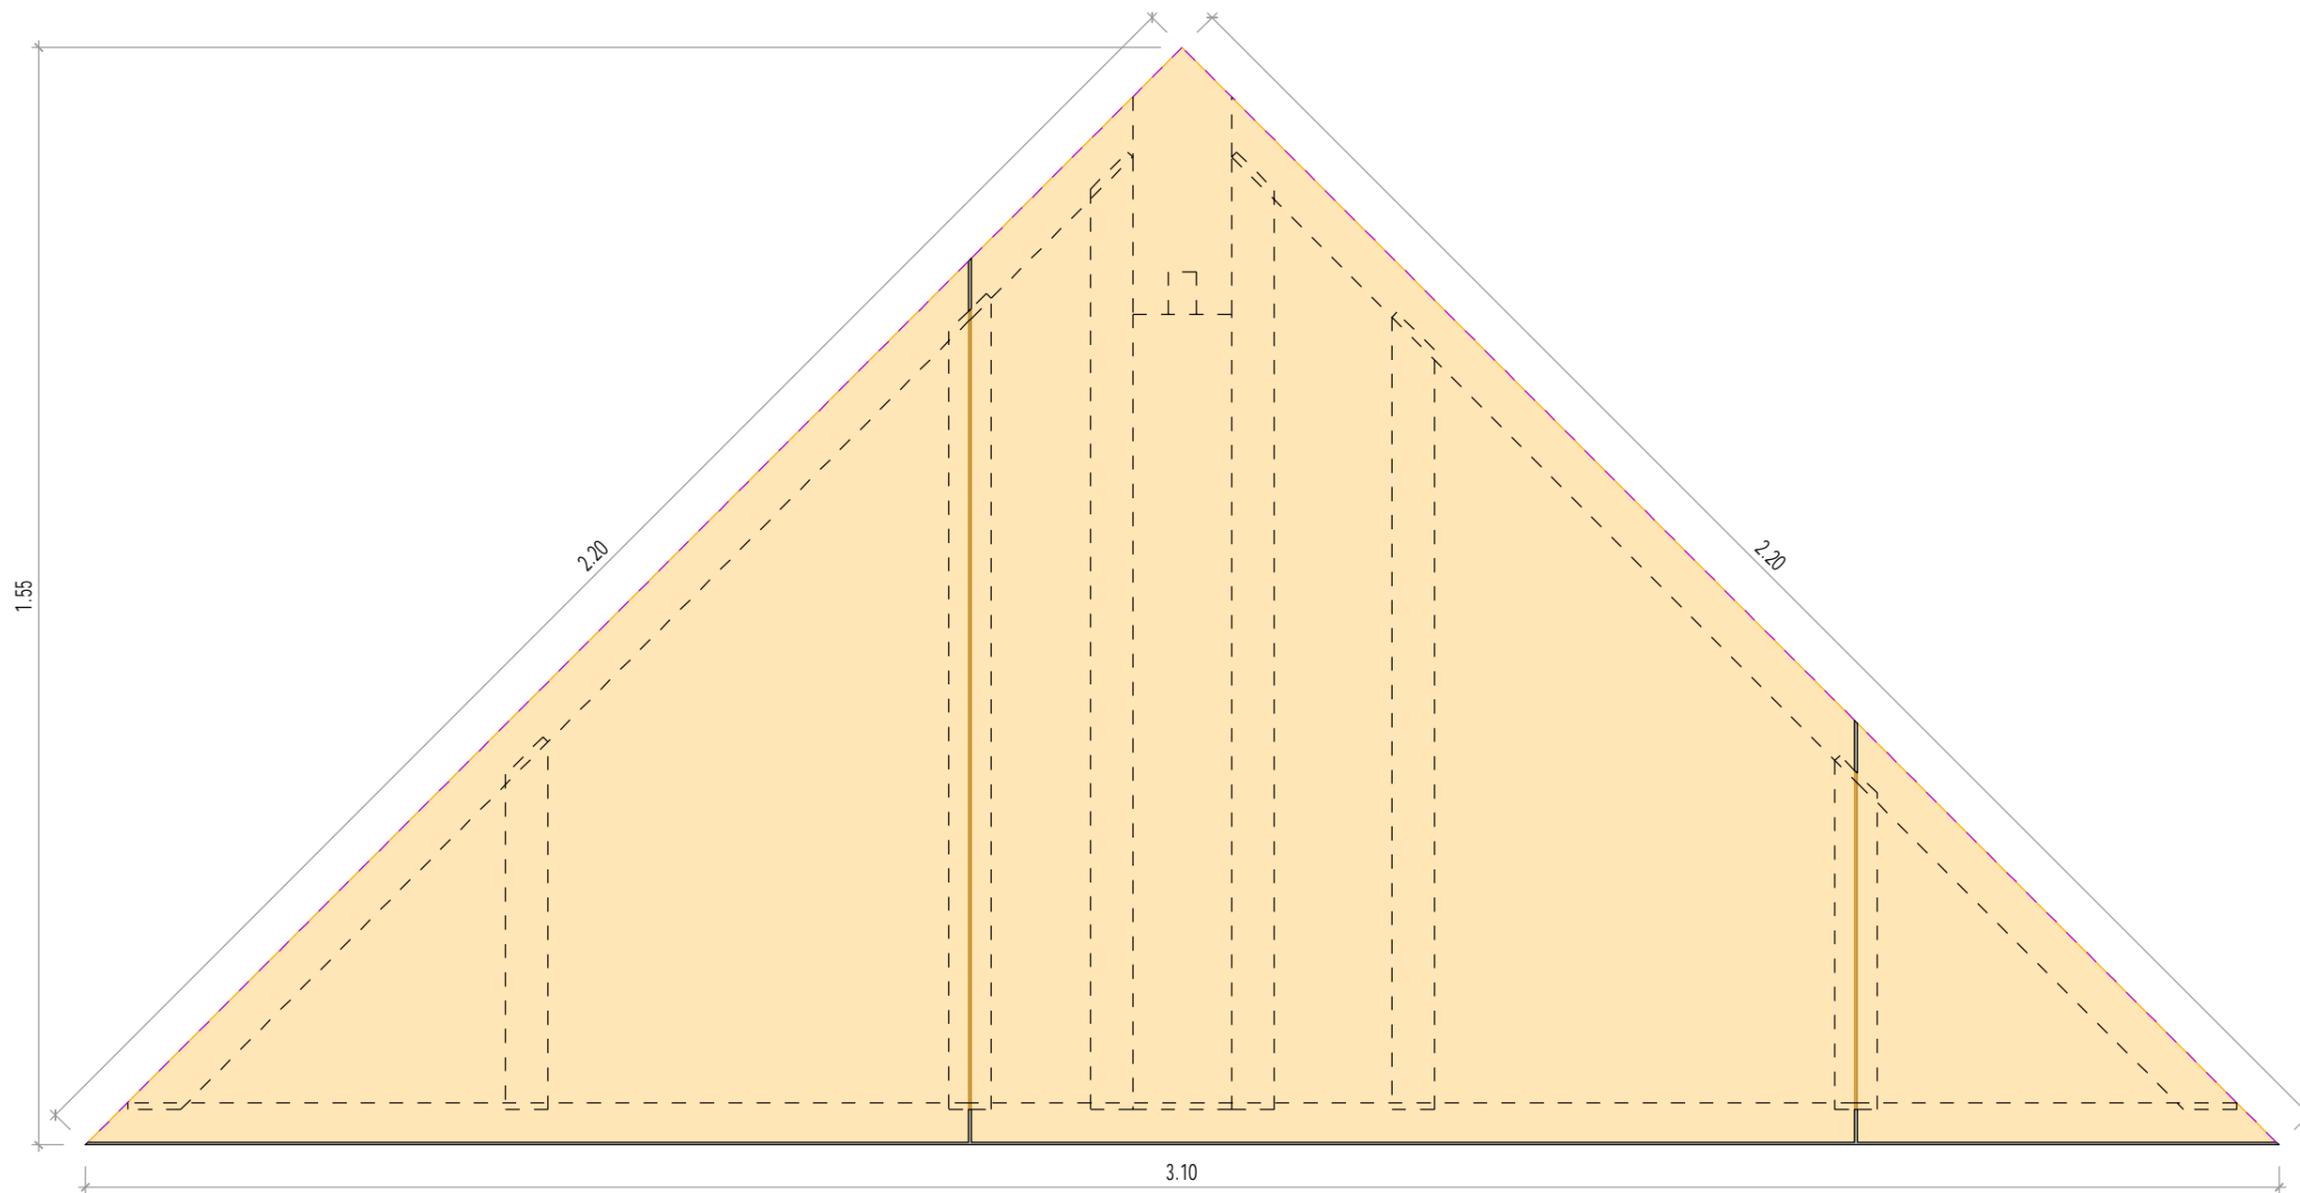

PIGNON-031

Projet : -	Partie du projet: -	Echelle : 1:
	Adresse	Modifié le : 27.02.2020
	e-mail	Tél. Page N° : 27 de 27