

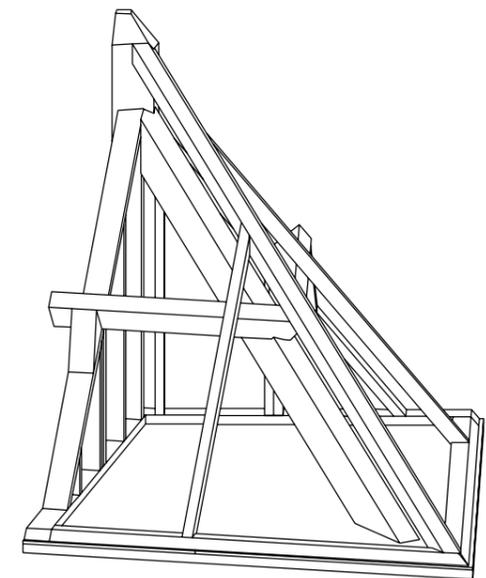
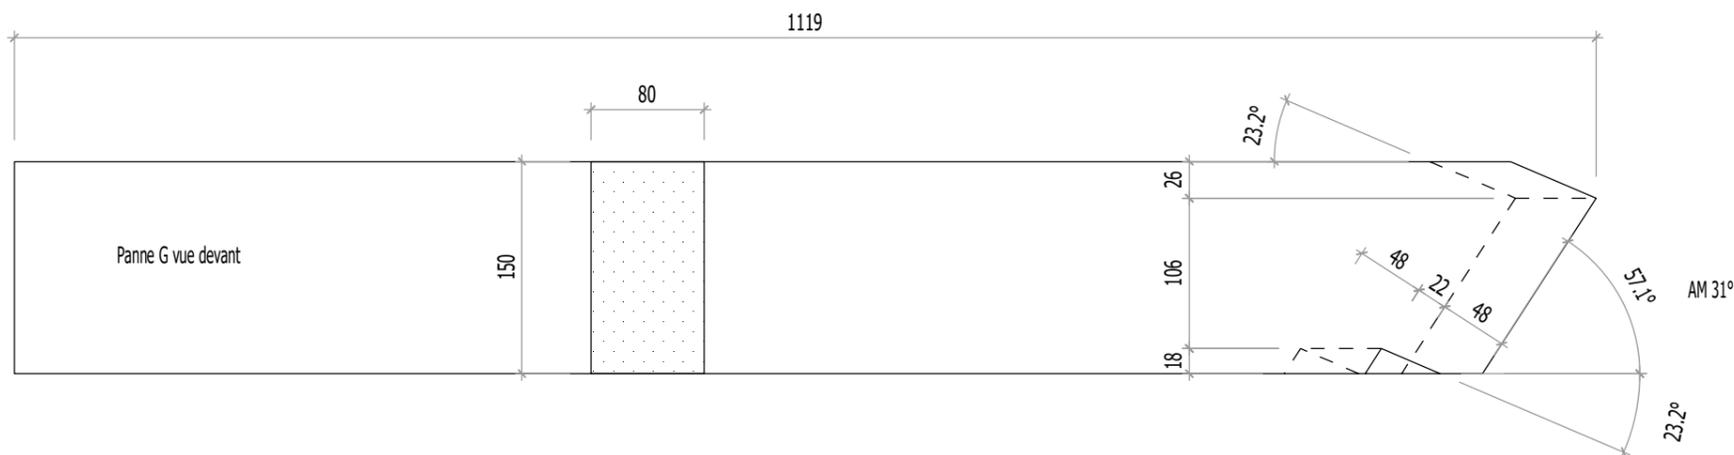
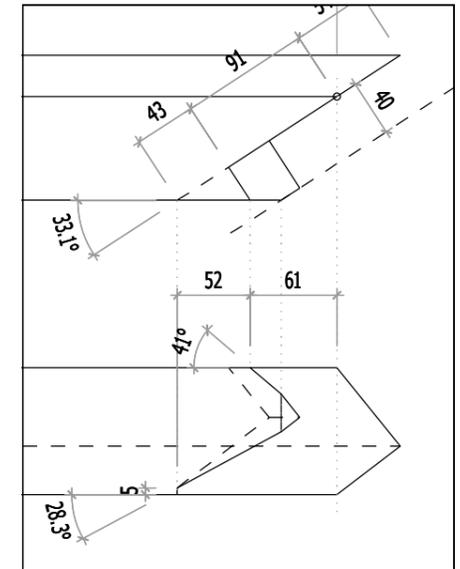
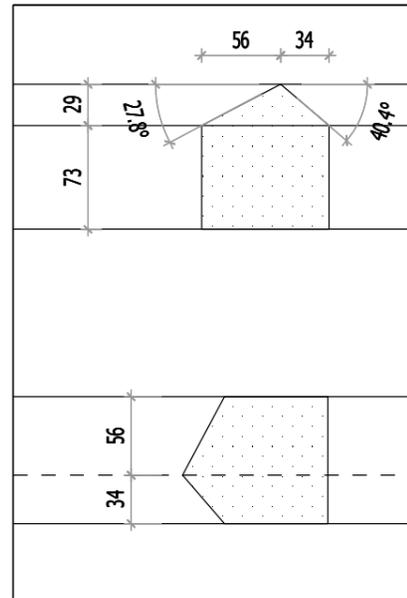


3040

AM 38,3° dessus
AM 51,7° dessous
(pour l'engueulement)

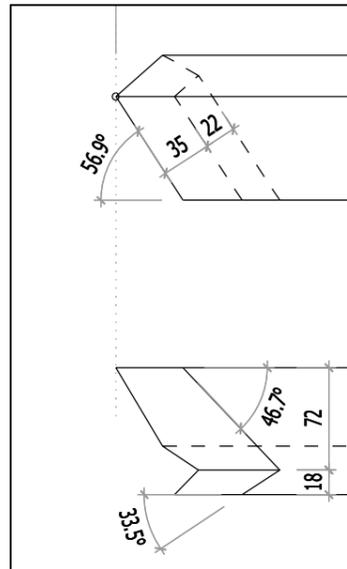


lycée Roger Deschaux	13/11/2018
TP5 Arêtier sur tasseau	ech 1/10 et 1/5
Fiche de taille fourrure d'Arêtier et panne gauche	

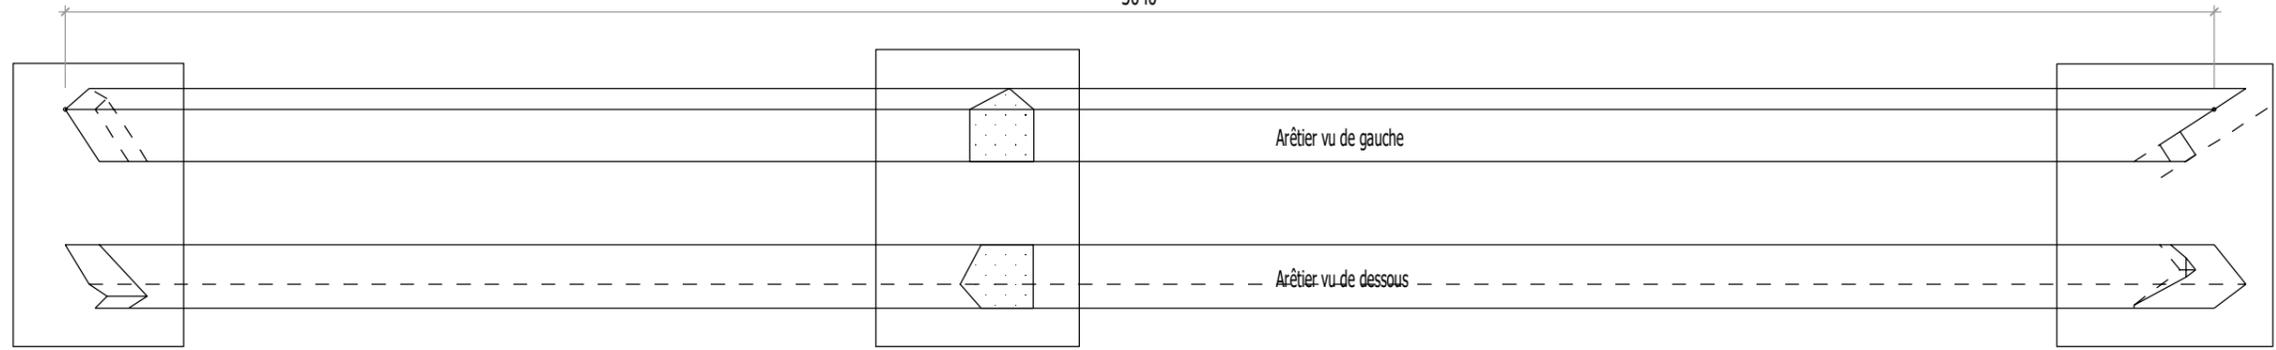


empannon G, vu dessus

1604

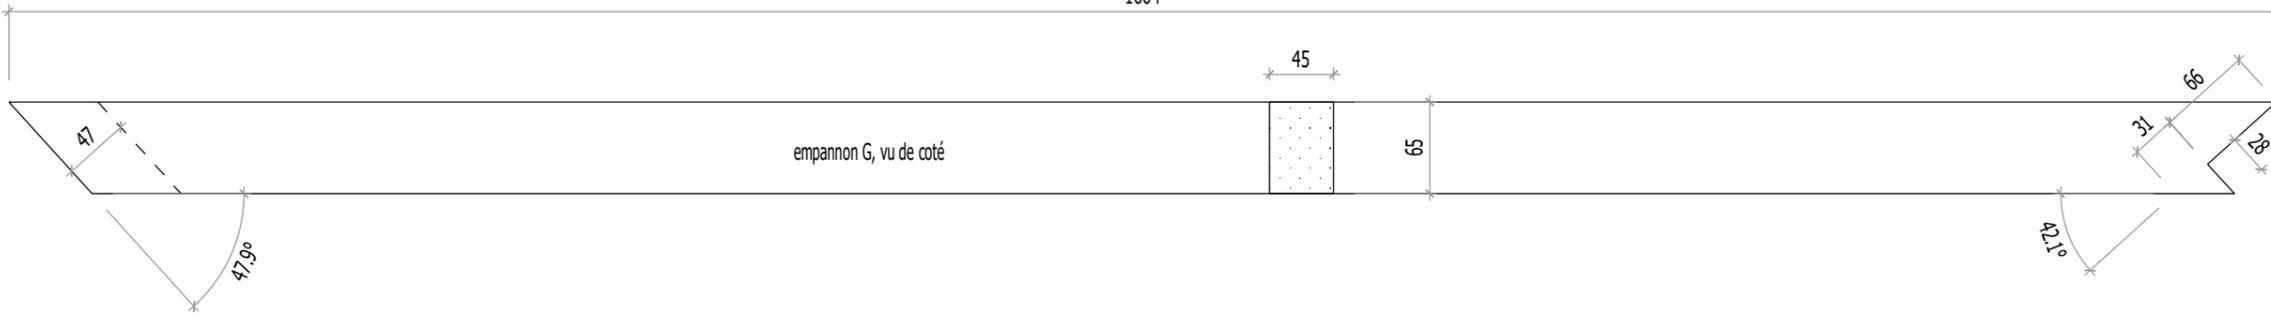


empannon G, vu de coté

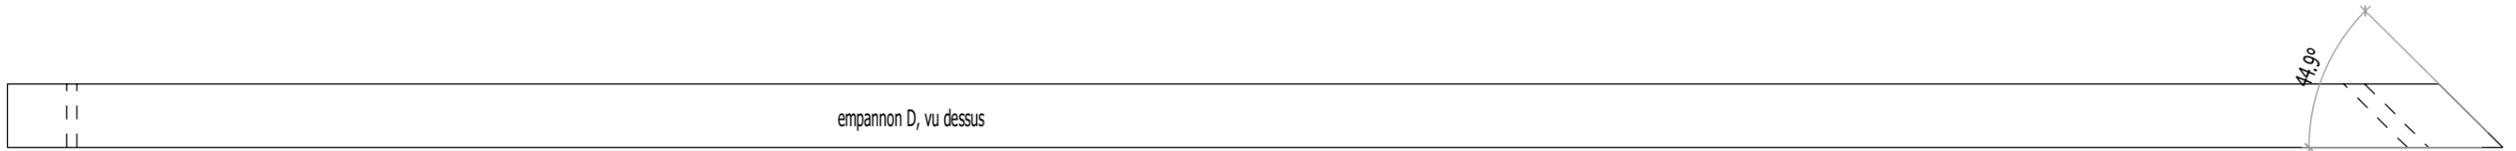

empannon D, vu dessus

1766

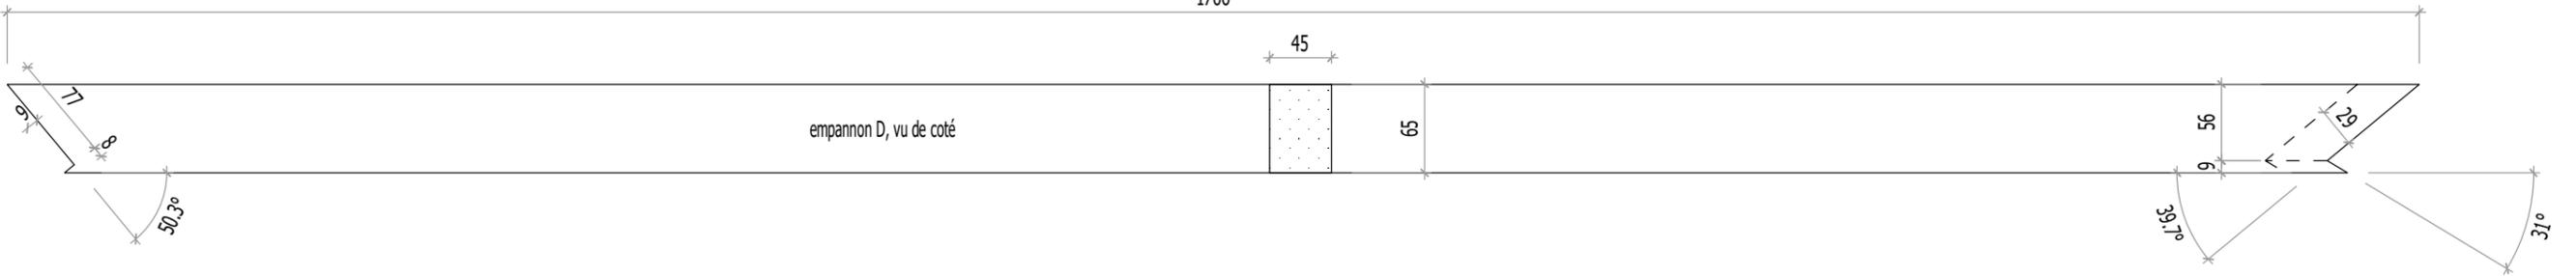


empannon D, vu de coté




Panne D vue dessus




1313

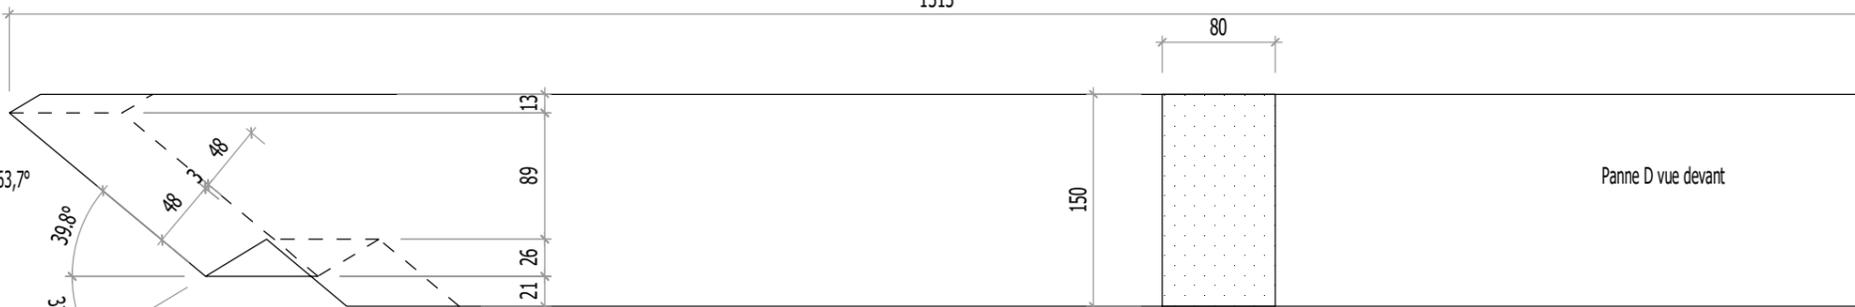



Panne D vue devant

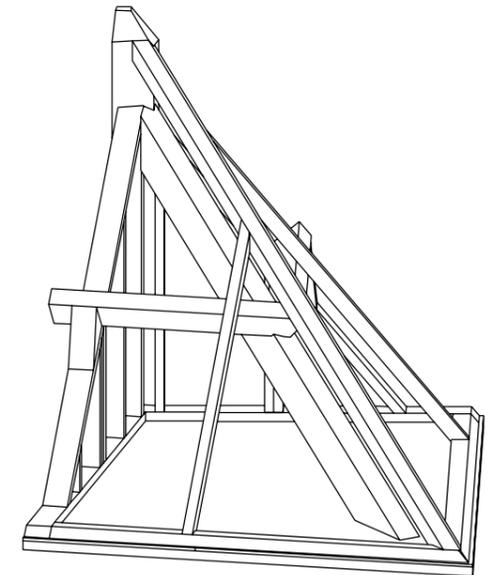

lycée Roger Deschaux	13/11/2018
TP5 Arêtier sur tasseau	ech 1/5
Fiche de taille fourrure d'Arêtier et panne gauche	

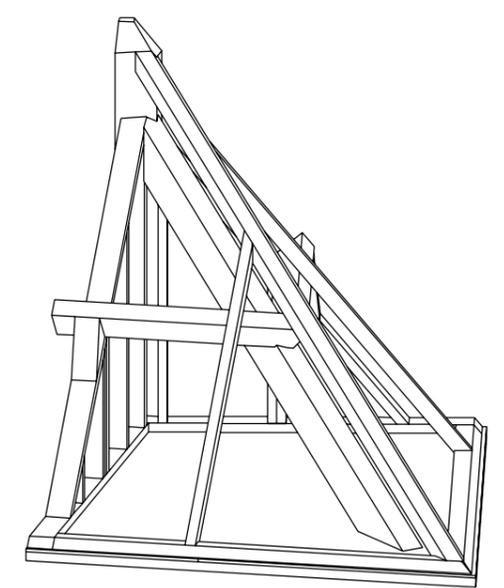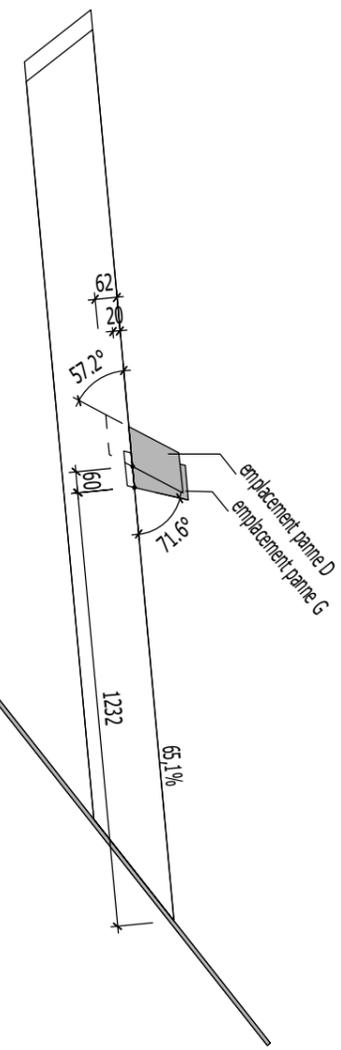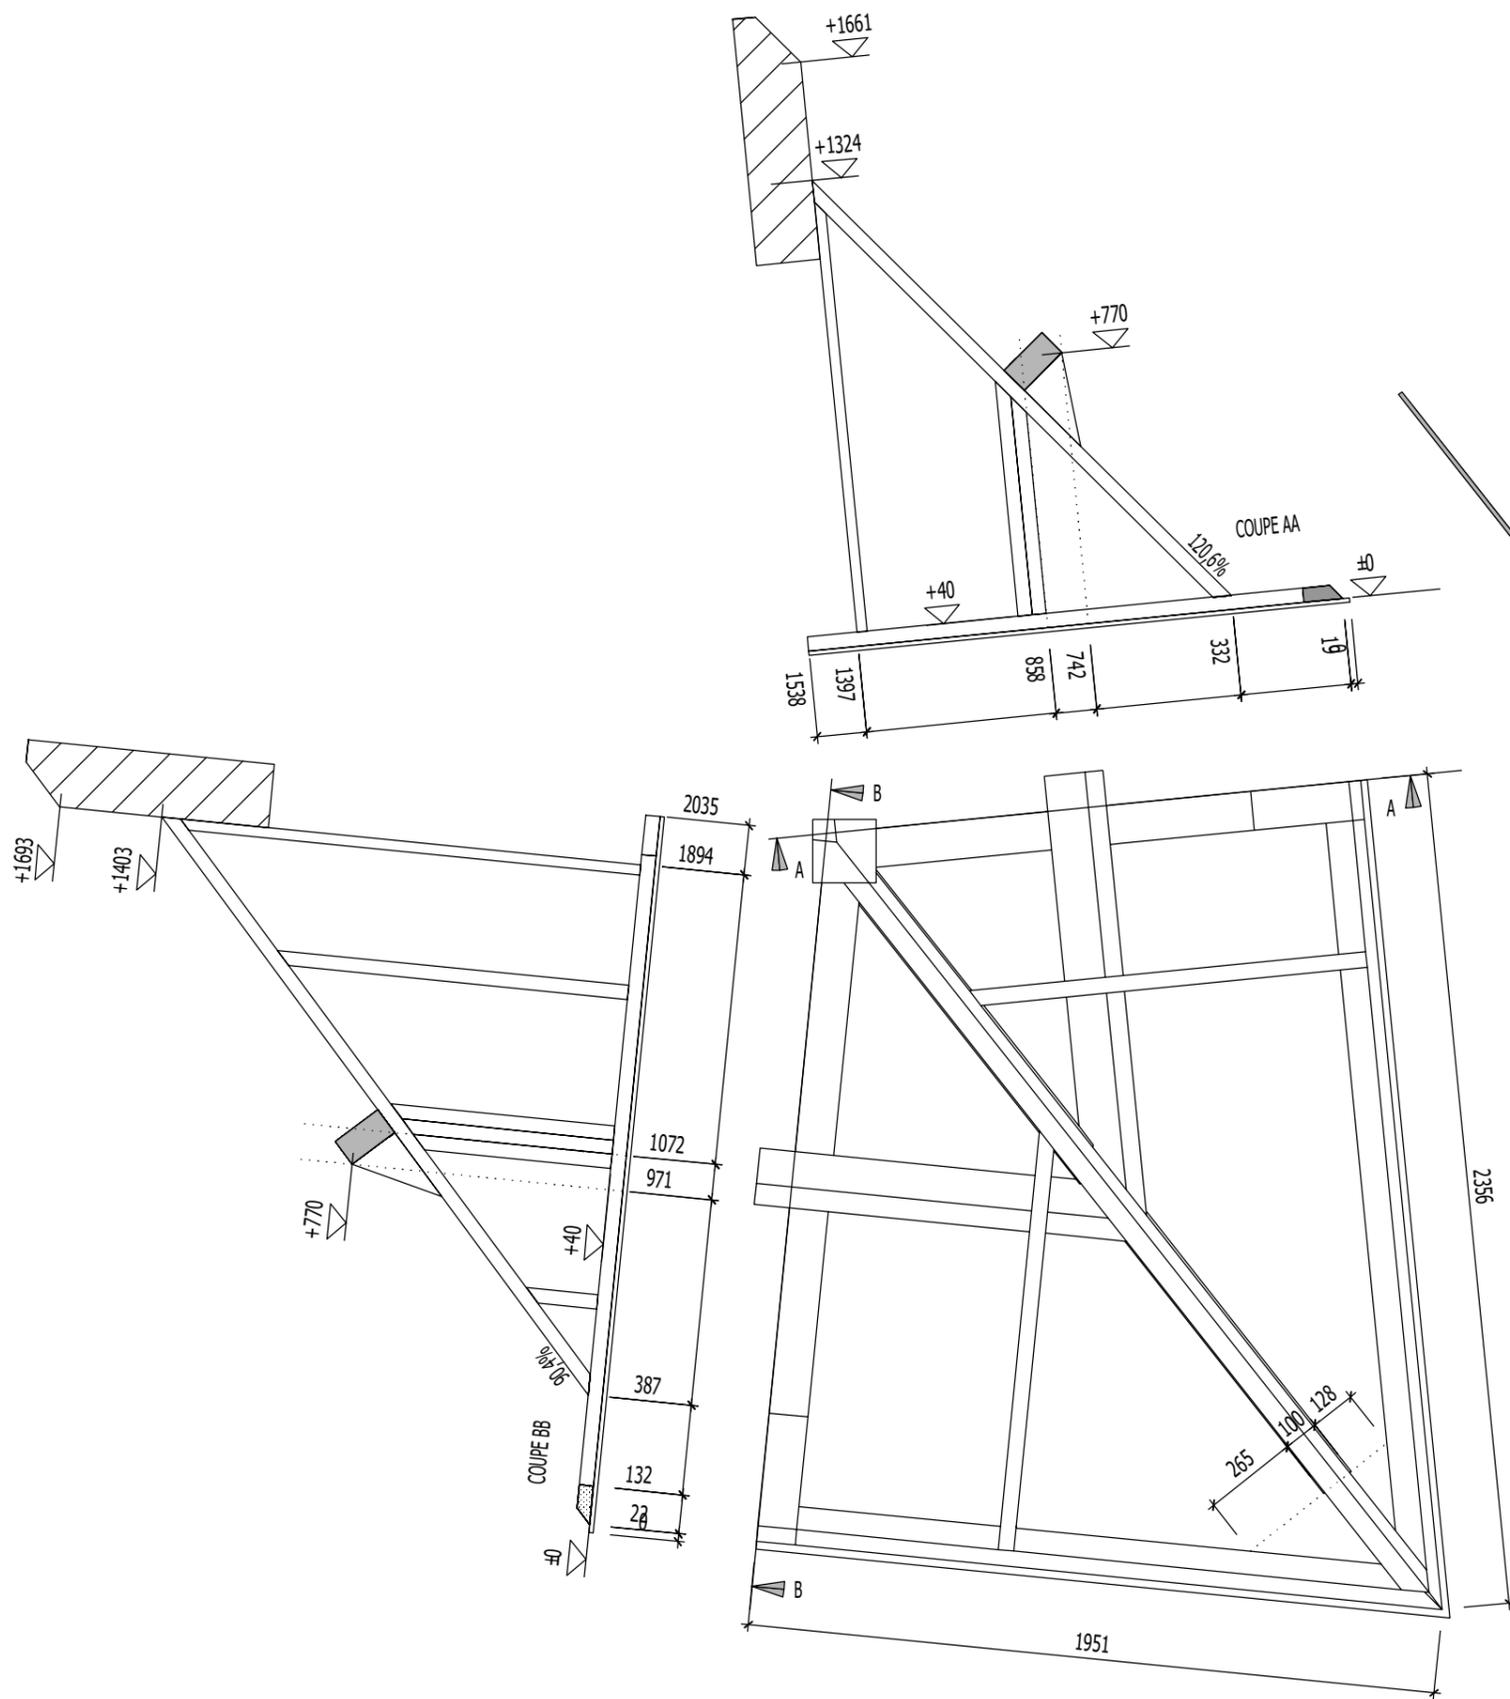

lycée Roger Deschaux	13/11/2018
TP5 Arêtier sur tasseau	ech 1/20
Plan d'implantation Pannes	

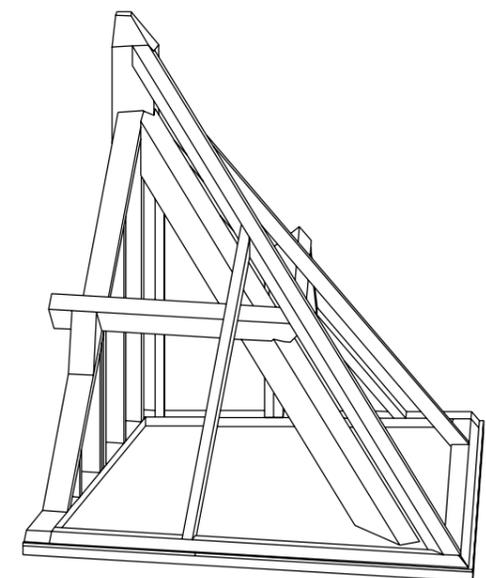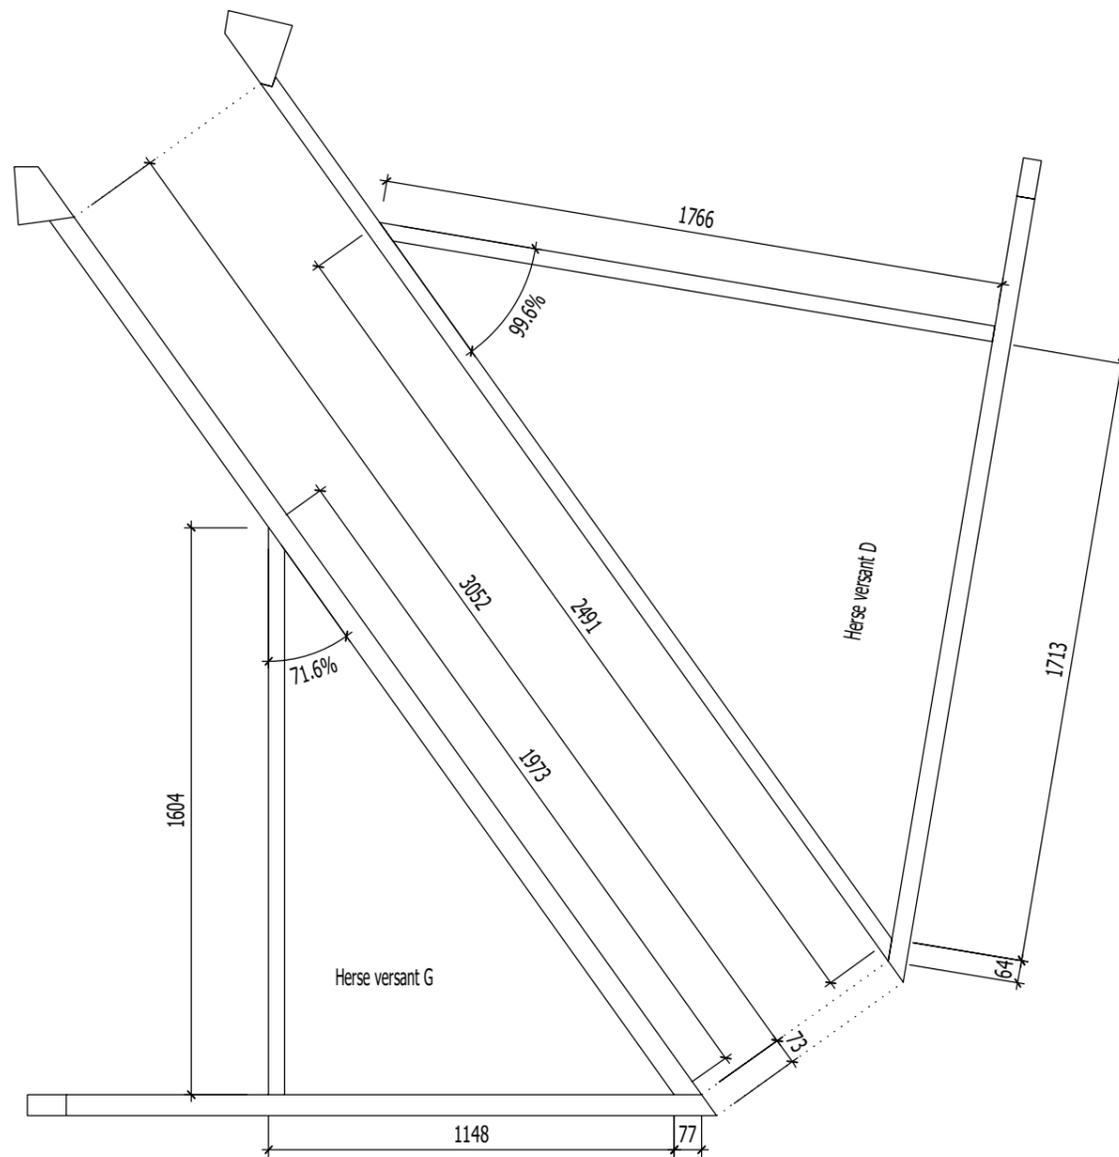

lycée Roger Deschaux	13/11/2018
TP5 Arêtier sur tasseau	ech 1/20
Emplacement des empannons G et D	